




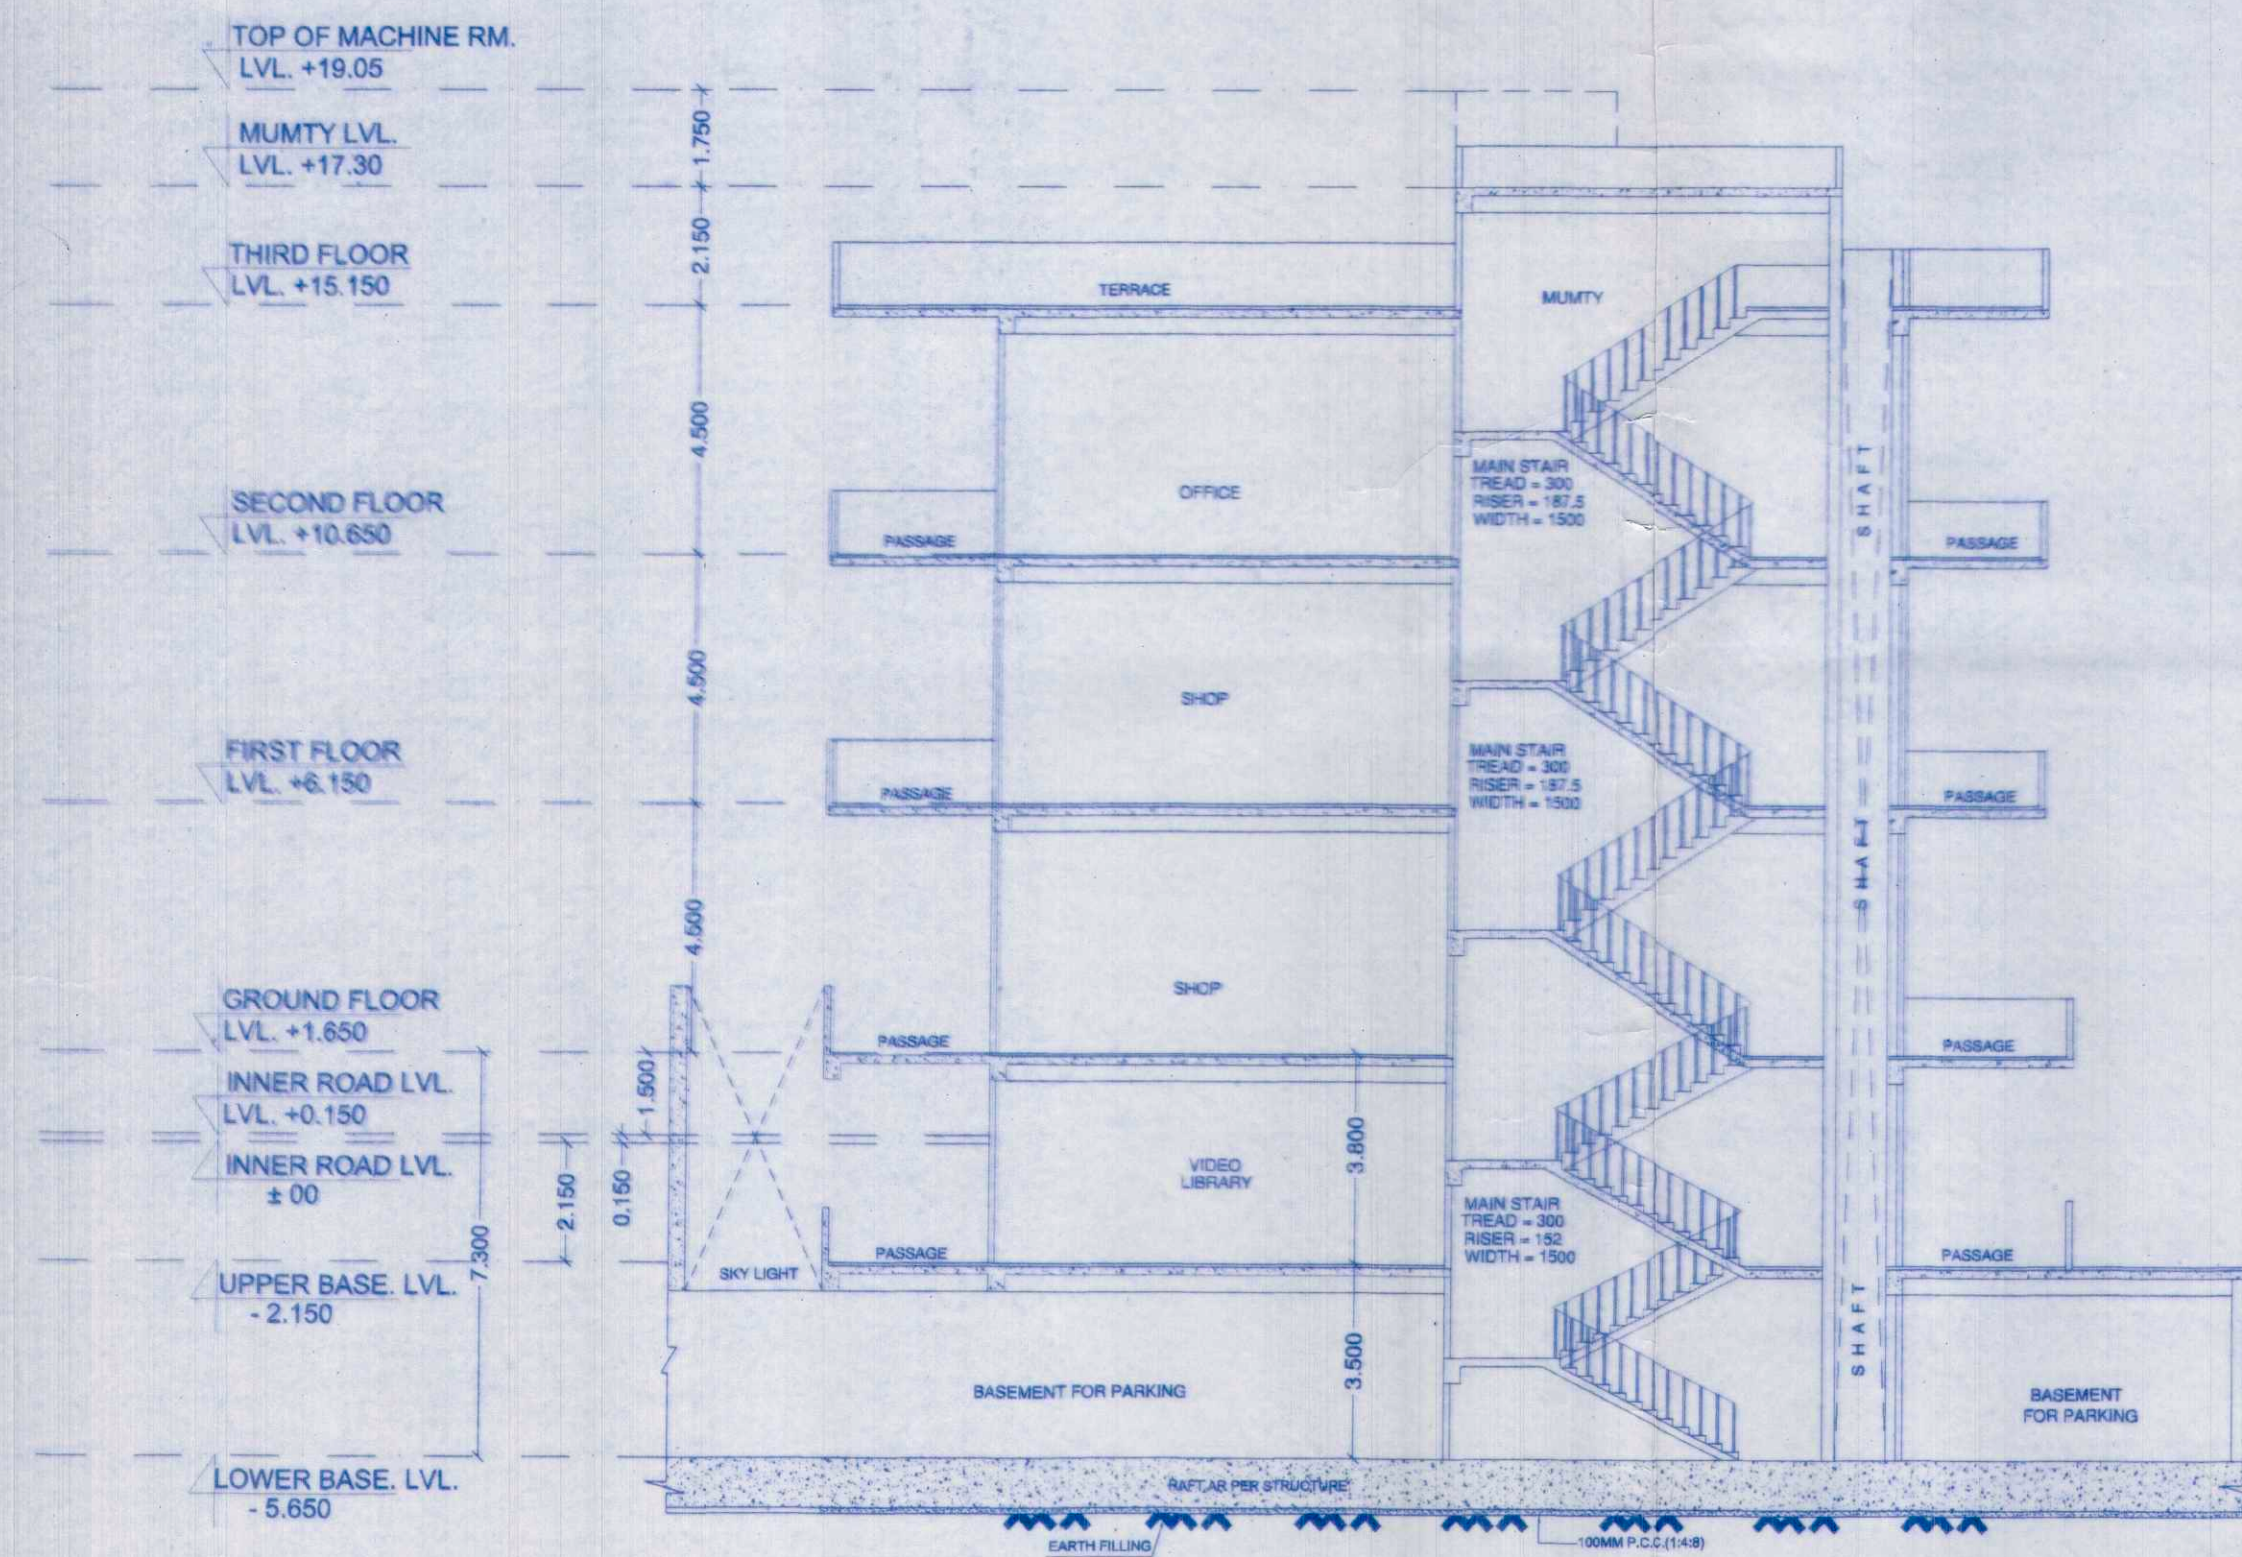

SECTION-AA'

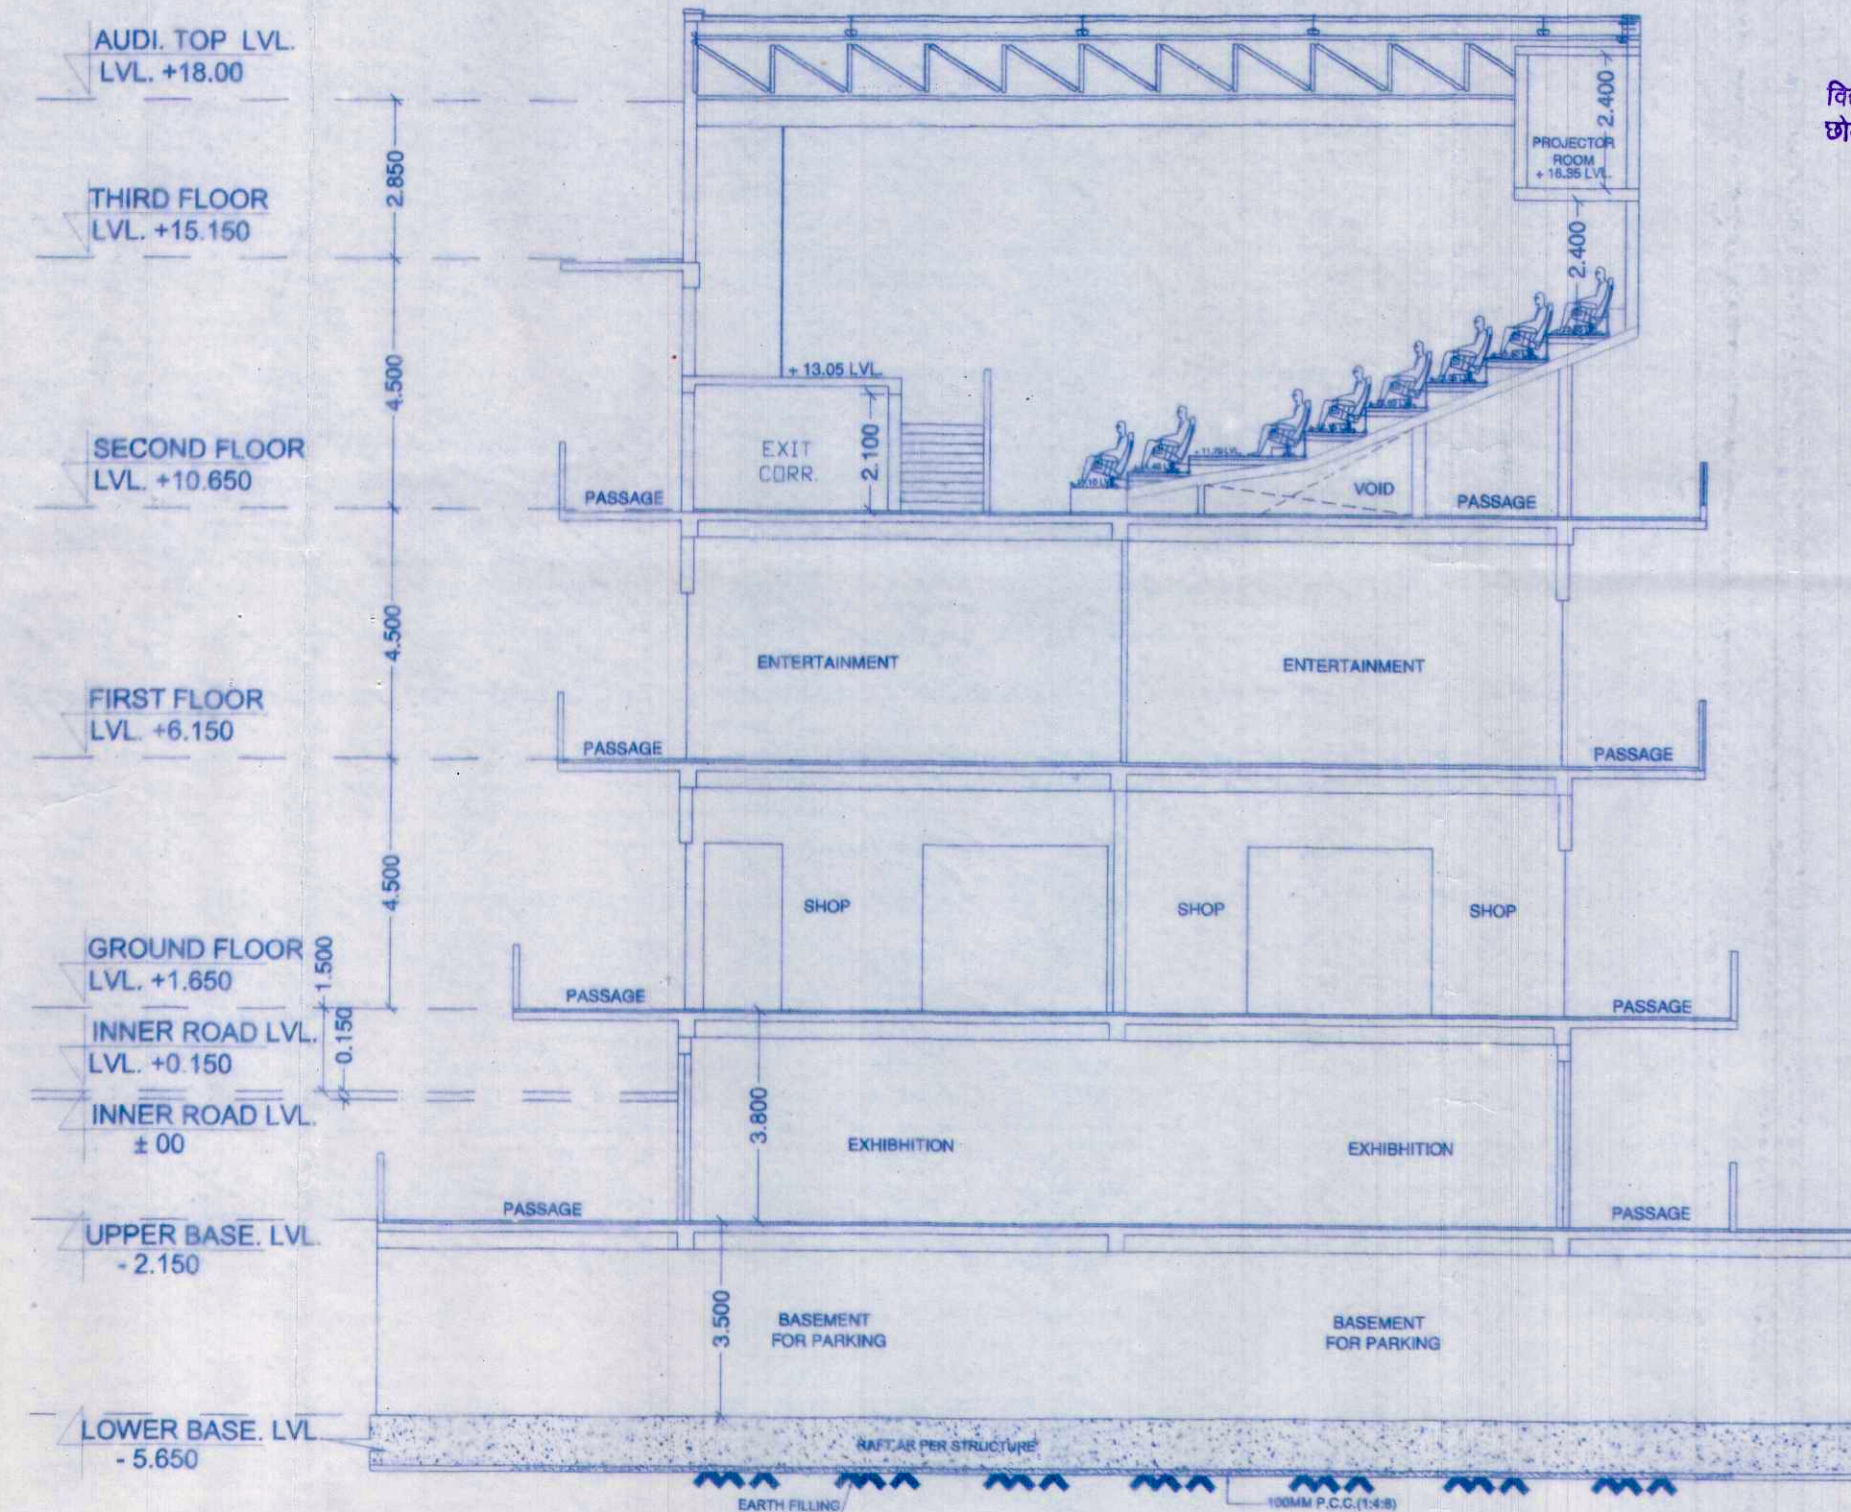

SECTION-BB'

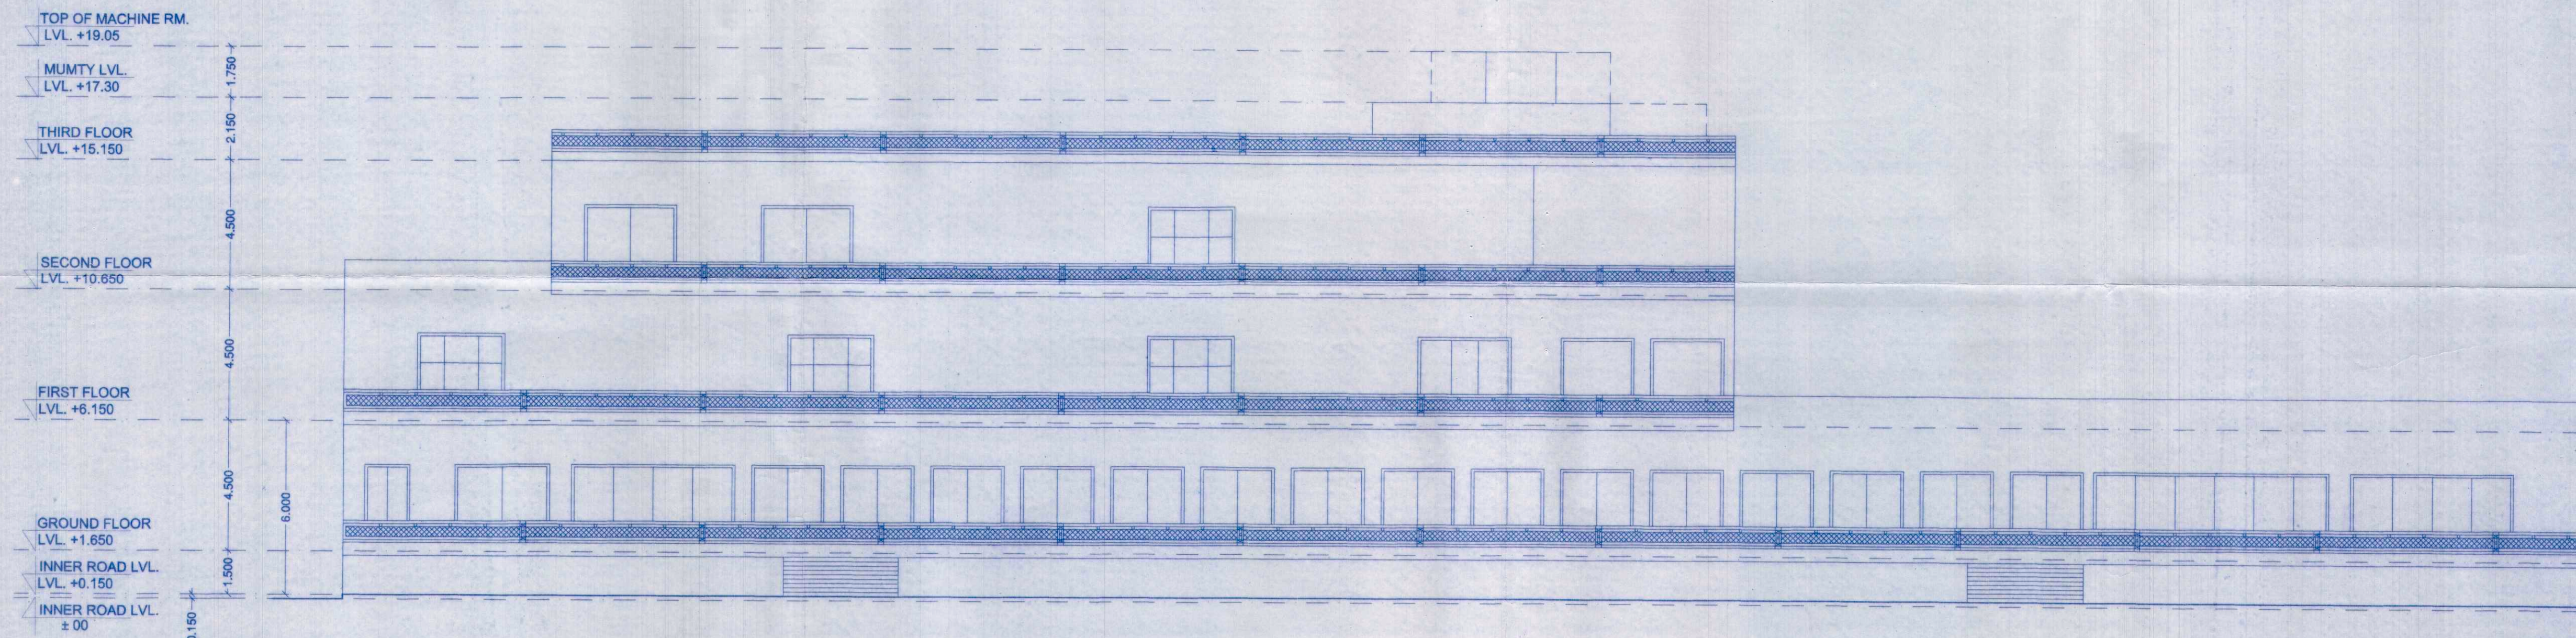

ELEVATION - AA'

घरोंवरण की दृष्टि से राज्य वन निधि
अधिनियम के अन्तर्गत कम से कम
पेड़ लगाना अनिवार्य है।

मानचित्र स्वीकृत पत्र पर अंकित शर्तों के
अभिन मानचित्र निर्गत किया जाता है।

समस्त प्रकार के भवन / स्ट्रक्चर की सुरक्षा हेतु -
विभिन्न स्तरों पर समस्त दीवारों के अपर
आवर्तकीय 10 टाई बीम खालना उचित / आवश्यक
है। जो सीपीसी:10 केवर सिस्टम व प्रत्येक छत
के नीचे डाले जाये।

केवल गलती/लेन-देन से धन-चोर कंत्र
के लिये एरर/मिसाजक पत्र में उल्लिखित
शर्तों के साथ अनुमोदित।

स्थल पर एक बोर्ड पर स्तर, स्वीकृत मानचित्र
की संख्या व दिनांक लिखना अनिवार्य होगा।

विद्युत नियमों के अनुसार सुशिक्षित दूरी
छांइकर ही निर्माण कार्य किया जायेगा।

स्वामित्व सम्बन्धी किसी भी विवाद
की शिकायत से मा. को स्वीकृति
स्वरु, निरस्त समझा जायेगी।

जिला मनोरंजन कर अधिकारी
गाजियाबाद

जिला जिल्डू ट
गाजियाबाद

नगर नियोजक
गाजियाबाद विकास प्राधिकरण
गाजियाबाद

प्ले
बहालक सचिव/गा.
गाजियाबाद
स्ट. 11, फ.
गाजियाबाद

PROJECT:
SUBMISSION DRAWING FOR THE PROPOSED
MULTIPLEX, AT KHASRA NO. - 542, 898
VILLAGE NOORNAGAR GHAZIABAD (U.P.)

OWNER:
M.R. PROVIEW REALTECH (PVT.) LTD.
TH: MR. VIJAY KUMAR
Mr. HIRA SINGH

DRAWING TITLE: ELEVATION & SECTION

For MR PROVIEW REALTECH PVT. LTD.
Director

Architect
Anuj Agarwal
CA/98119603
A-244, Kaushambi Ghaziabad

OWNER'S SIGN

ARCHITECT'S SIGN

Sadaw
wall Structure Solutions Pvt. Ltd.
Engineer Structural Consultants
37 Pocket-A, Sector-2
Rohini Delhi-110085



architects, engineers, landscape & interior designers
Office/Res.: A - 244, Kaushambi Ghaziabad.
Ph:+91 120 6454184
(Near Angle Mega Mall)
e-mail : arch_anujagarwal@yahoo.co.in
: arch.anujagarwal@gmail.com

SCALE
DESIGN BY
DEALT BY - A. CHAUHAN
CHECKED BY
DATE
DRG. No.
SD-12