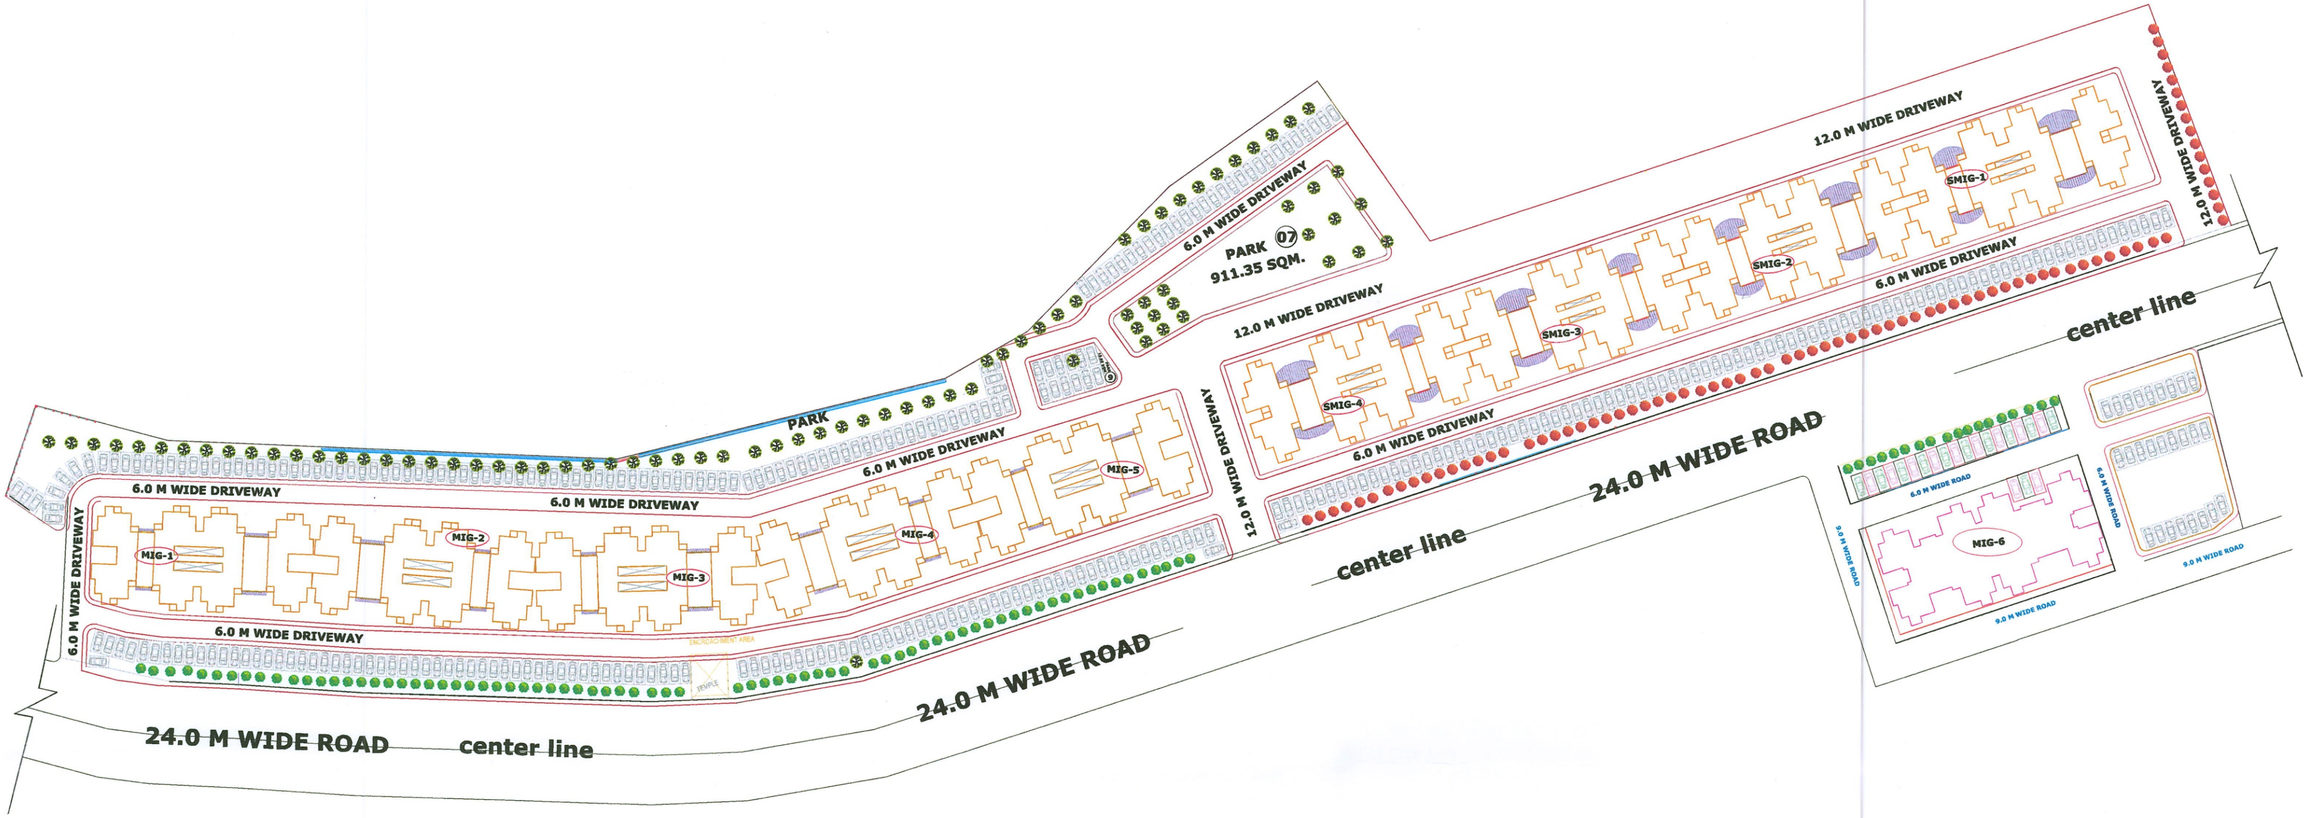

Kabir Nagar Devpur Para Multistorey UPRERA PRJ7120 Khasra No 2746, 2855; Village: Para				
S.No.	TOWER	No. OF FLOOR	No. OF TOWERS	TOTAL NO. OF FLATS
1	SMIG TOWER	B+S+19	4	608
2	MIG TOWER	B+S+19	6	912
	TOTAL			1520
	PLOT AREA	37003 SQM		

लखनऊ विकास प्राधिकरण

Name of Project :	Drg title :	Date :	North :	
KABIR NAGAR DEVPUR PARA MULTI STOREY, LUCKNOW	LAYOUT PLAN	07.02.25		LUCKNOW DEVELOPMENT AUTHORITY