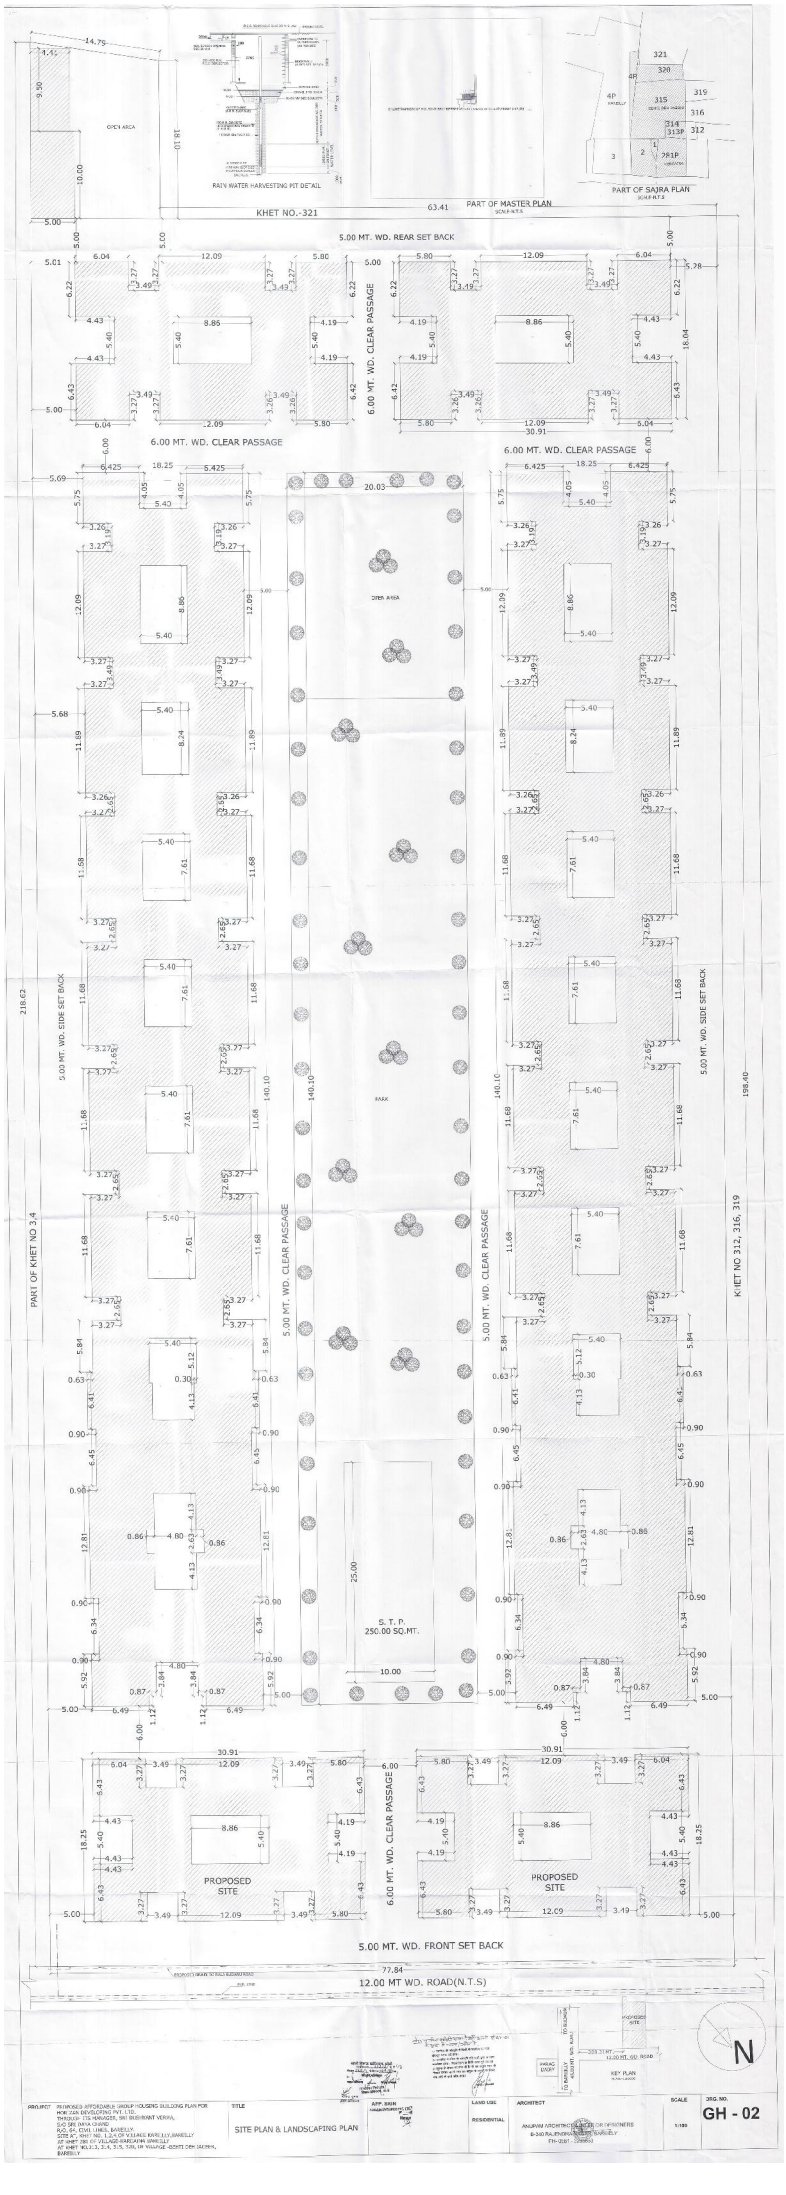
RAIN WATER HARVESTING PIT DETAIL
PART OF MASTER PLAN
PART OF SAJRA PLAN
KHET NO.-321
63.41
5.00 MT. WD. REAR SET BACK
6.00 MT. WD. CLEAR PASSAGE
6.00 MT. WD. CLEAR PASSAGE
6.00 MT. WD. CLEAR PASSAGE
OPEN AREA
PARK
5.00 MT. WD. SIDE SET BACK
5.00 MT. WD. SIDE SET BACK
5.00 MT. WD. CLEAR PASSAGE
5.00 MT. WD. CLEAR PASSAGE
PART OF KHET NO 3,4
KHET NO 312, 316, 319
S. T. P.
250.00 SQ.MT.
PROPOSED SITE
PROPOSED SITE
6.00 MT. WD. CLEAR PASSAGE
5.00 MT. WD. FRONT SET BACK
77.84
12.00 MT WD. ROAD(N.T.S)
N
PROJECT
TITLE
SITE PLAN & LANDSCAPING PLAN
LAND USE
RESIDENTIAL
ARCHITECT
SCALE
1:100
DRG. NO.
GH - 02