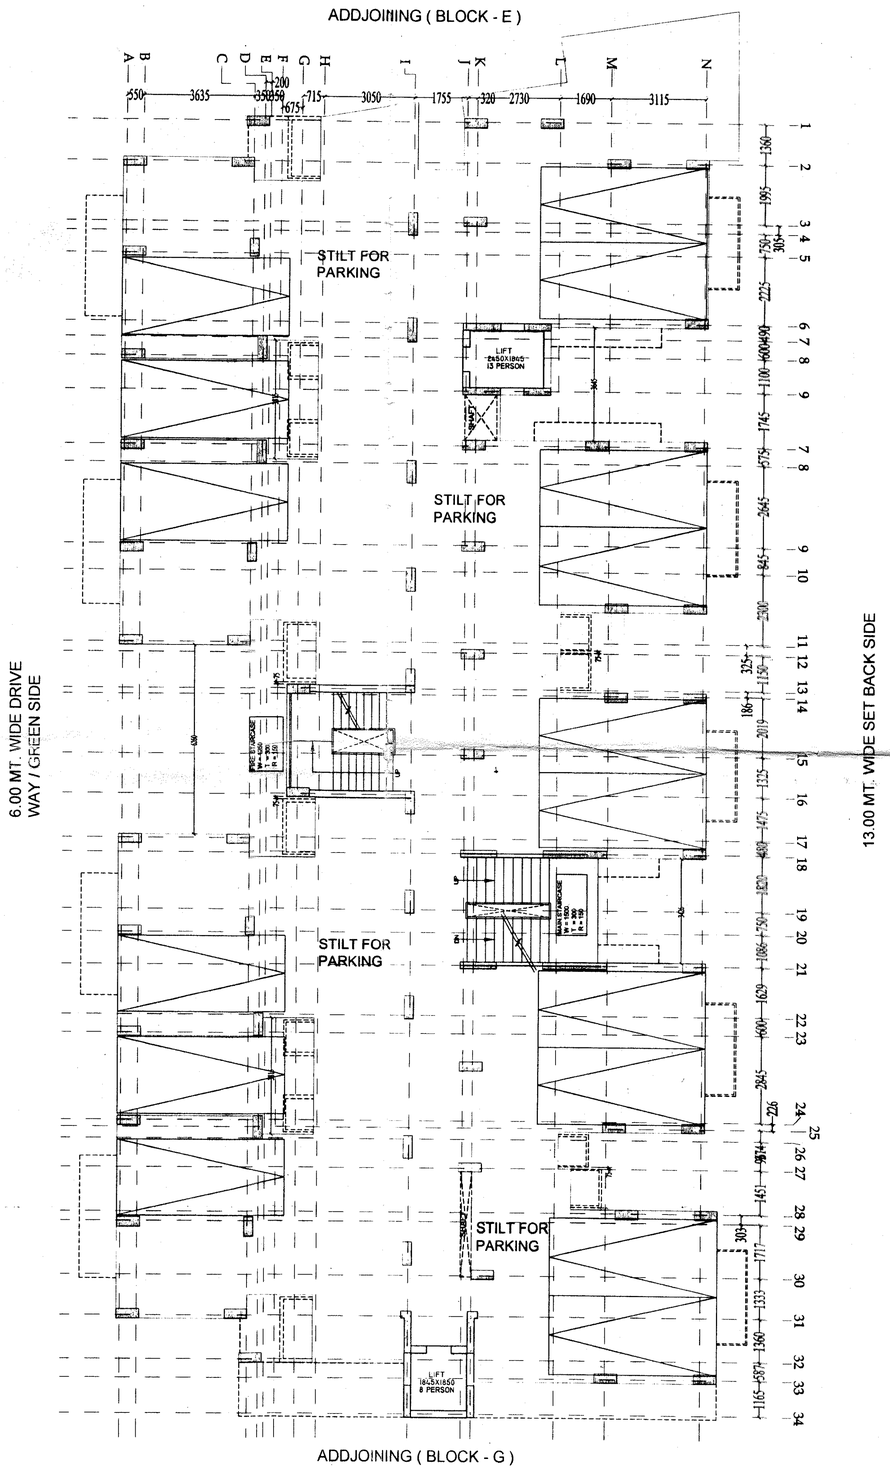

STILT FLOOR PLAN

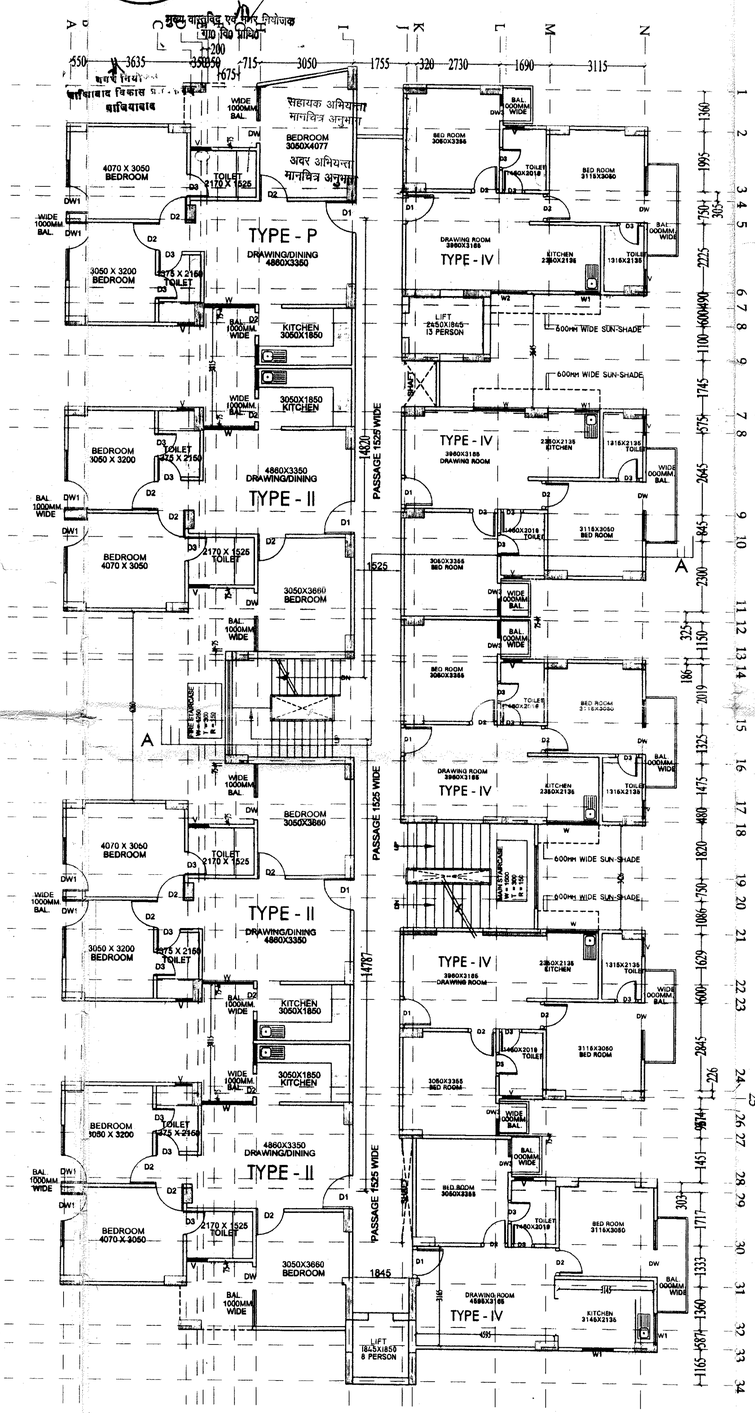

Ist to 14th FLOOR PLAN

आवेदक / भू-स्वामी / निर्माणकर्ता द्वारा निर्माण लागत की 1 प्रतिशत धनराशि लेबर सैस मद में उत्तर प्रदेश भवन एवं अन्य सन्निर्माण कर्मकार कल्याण बोर्ड के खाते में जमा करने की जिम्मेदारी होगी अथवा शासन के समय उक्त मद में अधिकरण कोष में धनराशि जमा किया जाना आवश्यक होगा।

नगर नियोजक
गाजियाबाद विकास प्राधिकरण
गाजियाबाद

समस्त प्रकार के भवन / स्टाल्वर की संख्या के विभिन्न स्तरों पर समस्त दीवारों के ऊपर आर०सी०सी० टाई बीम अथवा उचित ... है। जो डी०पी०सी० लेयर सिस्टम व प्रत्येक छत के नीचे डाले जाये।

पर्यावरण की दृष्टि से राज्य वन विभाग अधिनियम के अन्तर्गत कम से कम ... लगाना अनिवार्य है।

विद्युत लिफ्ट के ... सुरक्षित दूरी छोड़कर ही निर्माण कार्य किया जायेगा

स्थल पर एक बोर्ड पर स्वीकृत मानचित्र की संख्या व दिनांक लिखना अनिवार्य होगा।

स्वामित्व सम्बन्धी किसी भी विवाद की स्थिति में मानचित्र की स्वीकृति अस्थाई मानी जायेगी।

मानचित्र स्वीकृत पत्र पर अंकित शर्तों के अधीन मानचित्र निर्गत किया जाता है।

AREA STATEMENT

S.No.	FLOORS	AREA(sq.mt.)	UNITS
1	STILT	644.19	NON FAR
2	FIRST FLOOR	616.021	09
3	SECOND FLOOR	608.091	09
4	THIRD FLOOR	608.091	09
5	FOURTH FLOOR	608.091	09
6	FIFTH FLOOR	608.091	09
7	SIXTH FLOOR	608.091	09
8	SEVENTH FLOOR	608.091	09
9	EIGTH FLOOR	608.091	09
10	NINETH FLOOR	608.091	09
11	TENTH FLOOR	608.091	09
12	ELEVENTH FLOOR	608.091	09
13	TWELVETH FLOOR	608.091	09
14	THIRTEENTH FLOOR	608.091	09
15	FOURTEENTH FLOOR	608.091	09
	TOTAL (2 To 15)	8521.21	126

OPENING SCHEDULE OF DOORS & WINDOWS

S.NO	TYPE	SIZE			CILL	LINTEL
1	D1	1050	X	2100	0.00	2100
2	D2	900	X	2100	0.00	2100
3	D3	750	X	2100	0.00	2100
4	DW	1870	X	2550	0.00/900	2550
5	DW1	1715	X	2550	0.00/900	2550
6	DW3	1170	X	2550	0.00/900	2550
7	W	1700	X	1650	900	2550
8	W1	800	X	1650	900	2550
9	V	750	X	900	1350	2550

PROJECT:

SUBMISSION DRAWING FOR PROPOSED GROUP HOUSING " OFFICERCITY -2" AT KH. NO. 1048,1049&1059,1060 AT VILLAGE NOORNAGER GHAZIABAD(UP.)

OWNER:

M/s. M.R. PROVIEW REALTECH (P.) LTD.
DIRECTOR - Mr. VIJAY KUMAR
M/s. R.K.S BUILDCON INDIA (P.) LTD.

OWNER SIGN:

Architect
Anuj Agarwal
CA/96/19503
A-244, Kaushambi Ghaziabad

ARCHITECT SIGN:

DRAWING TITLE

STILT to Ist FLOOR PLAN
(BLOCK - F)

Structure Solutions Pvt. Ltd.
Engineer Structural Consultants
37 Pocket-4, Sector-2
Rohini Delhi-110085

ARCHITECTS PRIVATE LIMITED
Architects, engineers, landscape & interior designers
Office/Res. : A - 244 , Kaushambi Ghaziabad.
Ph:+91 120 6454184
(Near Angle Mega Mall)
e-mail : arch_anujagarwal@yahoo.co.in
: arch.anujagarwal@gmail.com

SCALE	DEALT BY	CHECKED BY	DATE	DRG. No.