




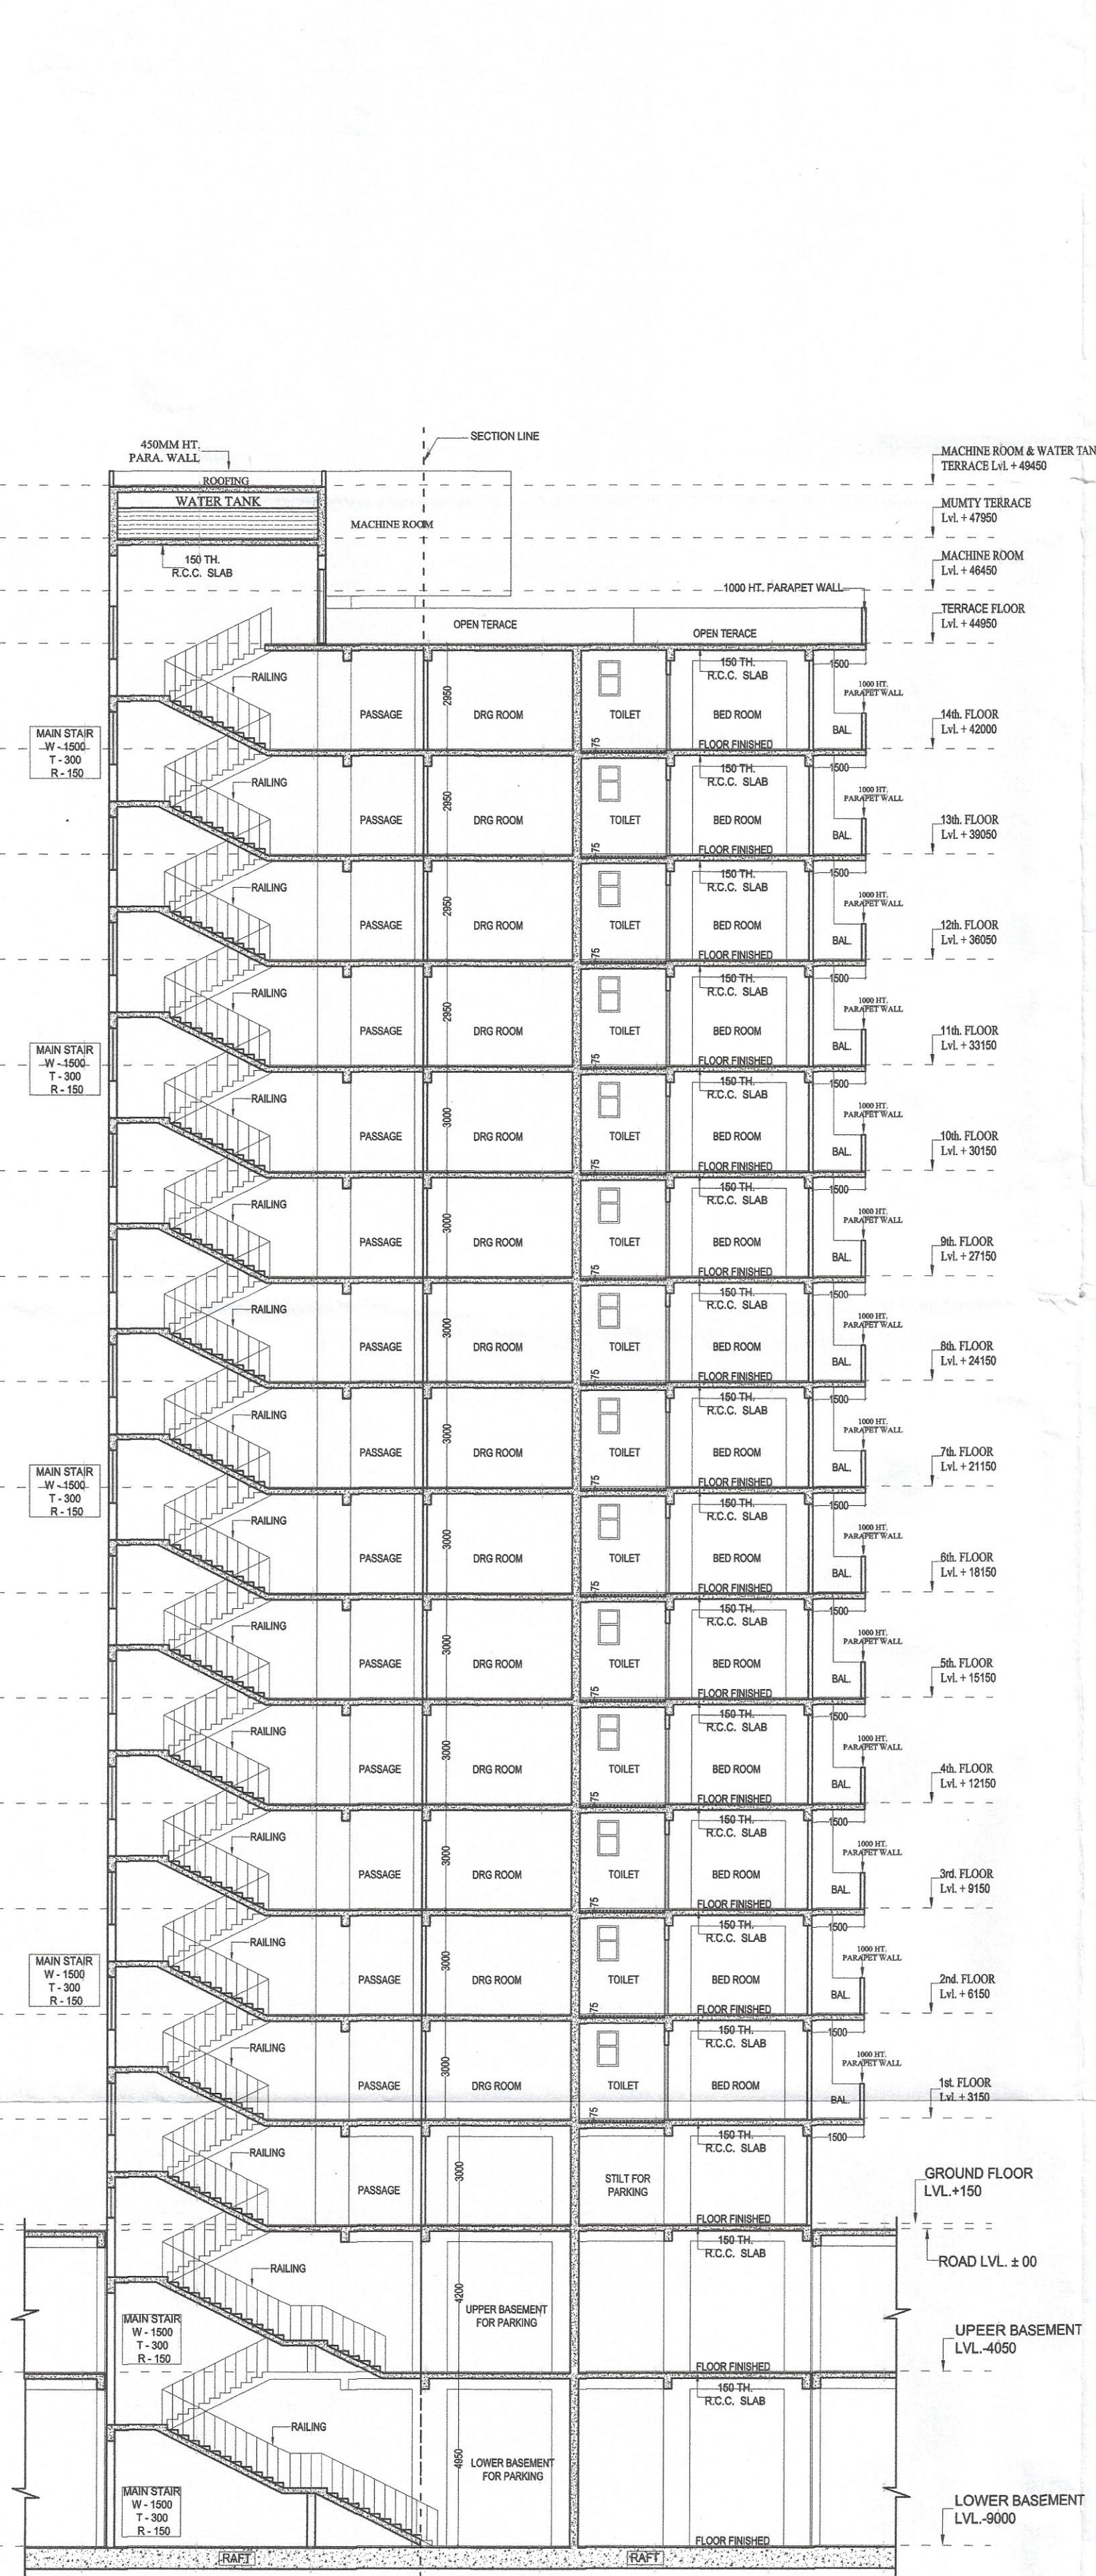

BLOCK - 3 (TOWER - C, C1 & AH)
SECTION-C-C'

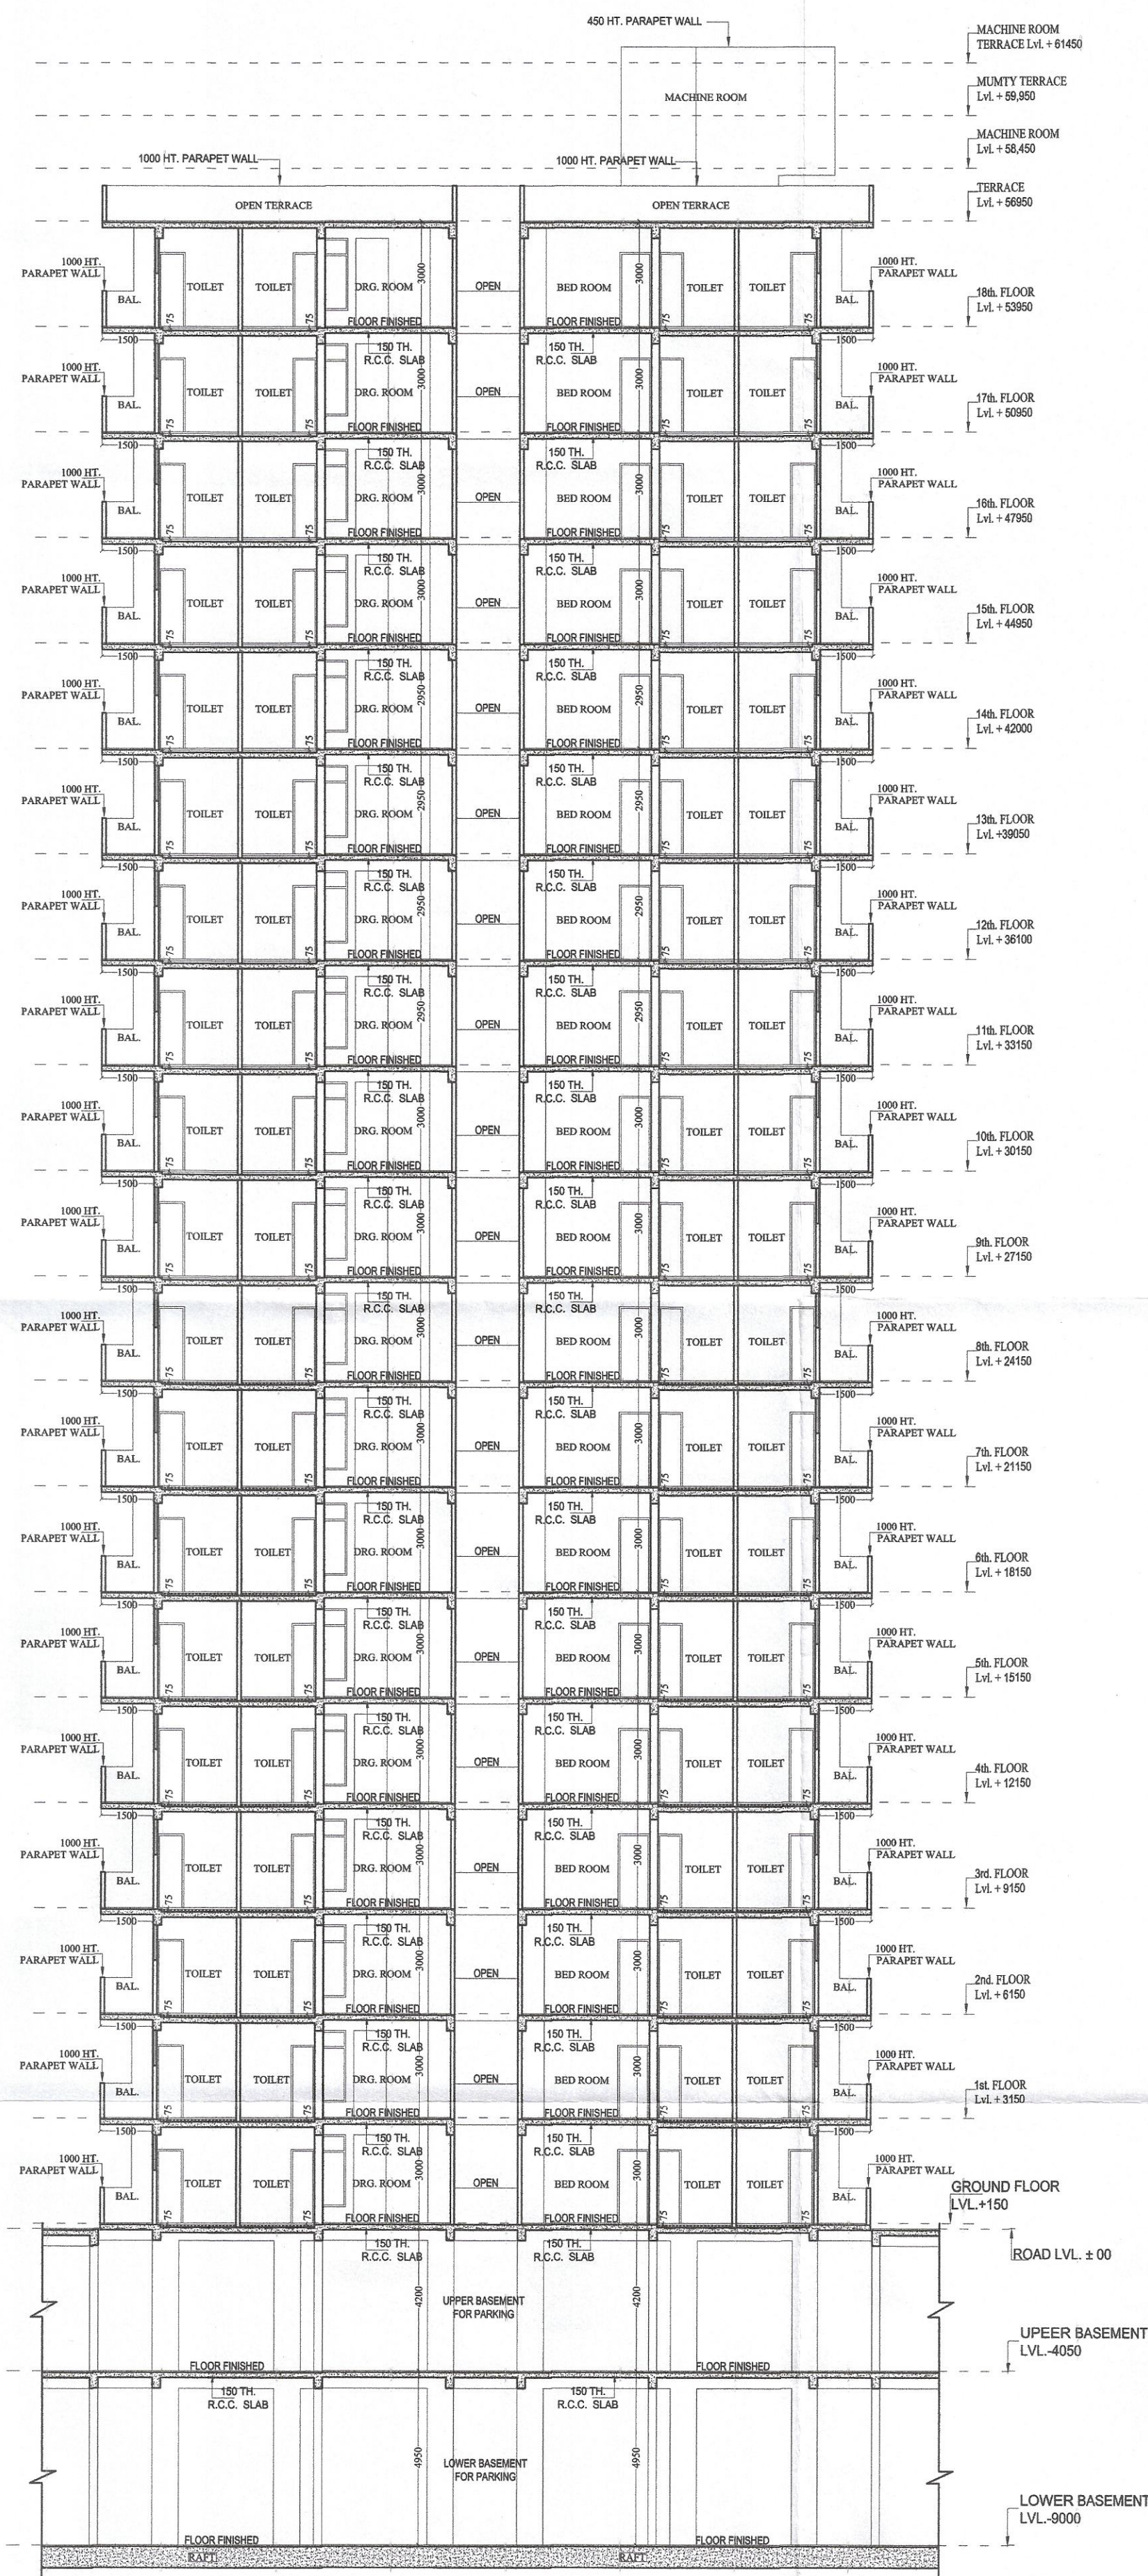


BLOCK - 3 (TOWER - C, C1 & AH)
SECTION-C1-C1'

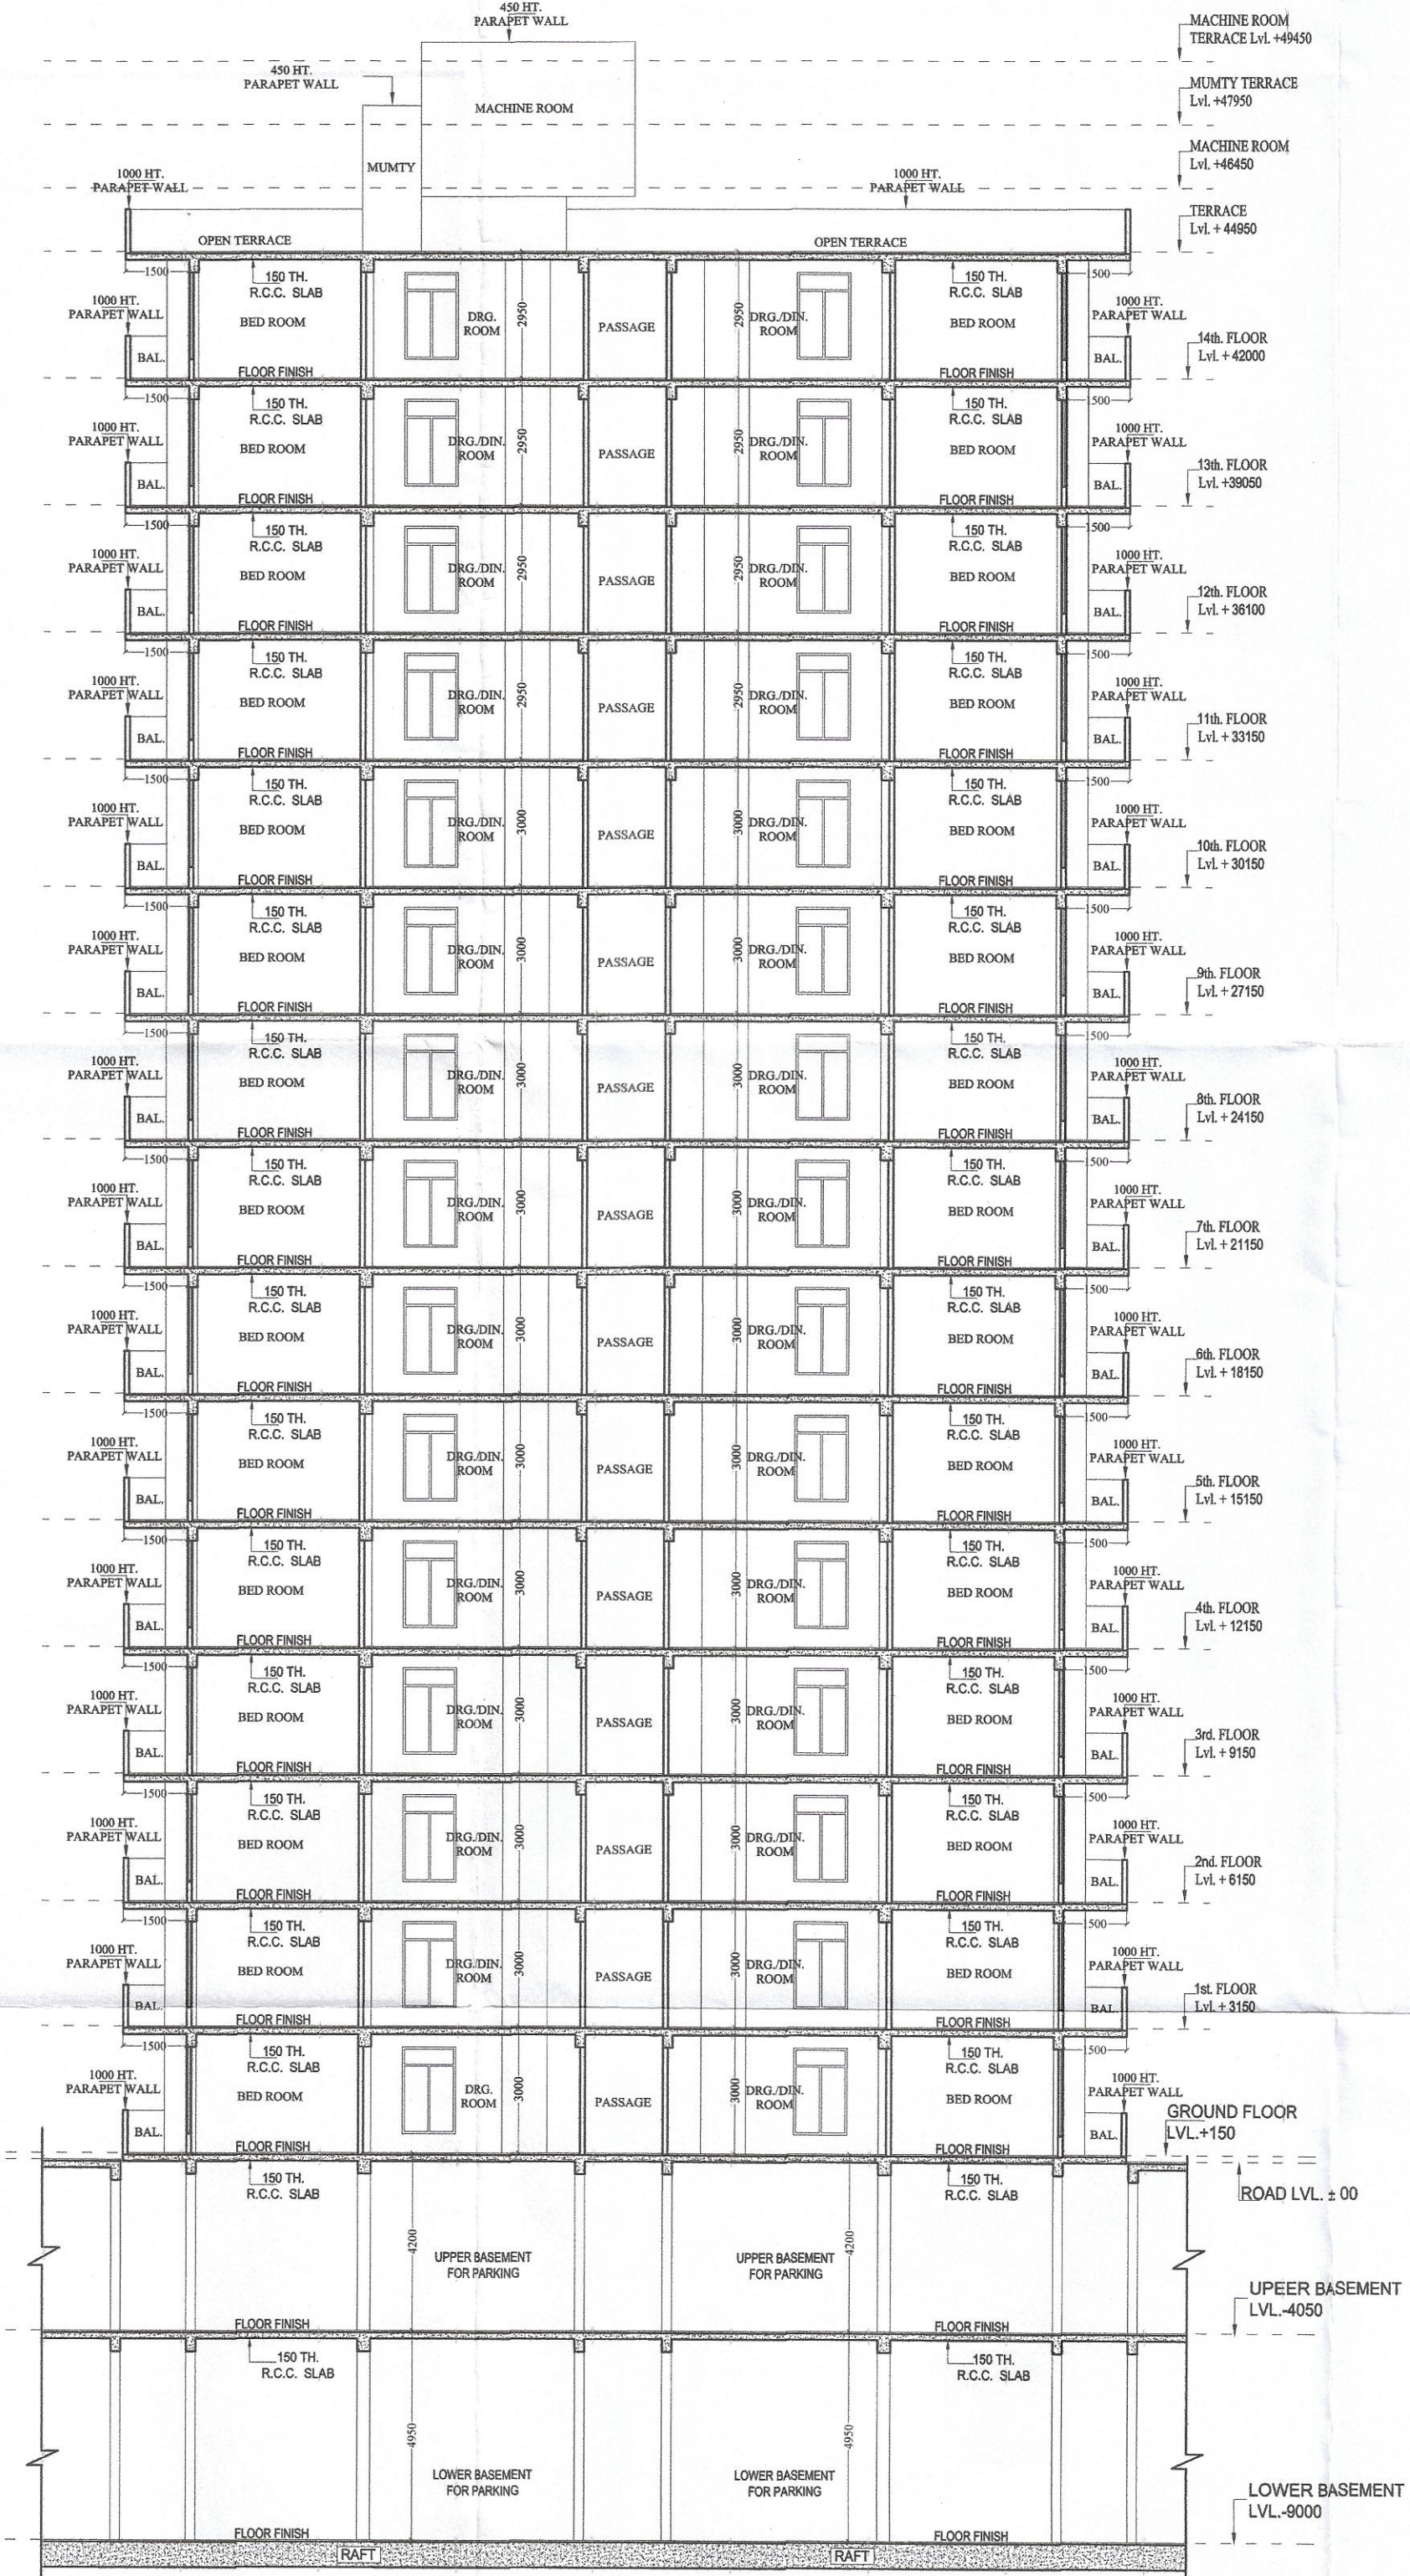

BLOCK - 3 (TOWER - C, C1 & AH)
SECTION-AH-AH'

"निर्माणधीन अवधि में निर्माण स्थल पर धूल स
बचने हेतु समुचित कवर का प्रावधान किया जाए
निर्माण समूहों के परिवारिक एवं उनके उपयोग
की अवधि में निर्माण समूहों पर पानी का
छिड़काव एवं डस्ट सॉपरेशन युनिट का उपयोग
अनिवार्य रूप से किया जाए निर्माण समूहों को
के जाने हेतु उनके दूर बाहरी का प्रयोग किया जाए।"

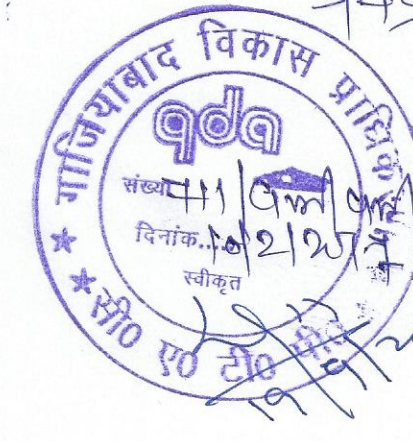

पर्यावरण की दृष्टि से संचयन नीति
अभियान के अंतर्गत कम से कम
प्रति व्यक्ति 50 लीटर
पानी का उपयोग
निर्माण के अनुसार सुनिश्चित दूरी
छोड़कर ही निर्माण कार्य किया जायेगा

एक मानचित्र स्वीकृति से केवल पाँच बंके बंधे हैं

नगर विभाग
गोवा विभाग
गोवा विभाग

सहायक नगर नियोजन
गोवा विभाग गोवा विभाग

अवर अभियन्ता
मानचित्र अनुभाग

समस्त प्रकार के नगर / रेलवे की सुविधा
विभिन्न स्तरों पर समस्त दीवारों के ऊपर
आवृत्तियों एवं सैन्य हस्तगत/आवृत्त
ए जो उपर्युक्त सेवन सिस्टम प्रत्येक जल
के नीचे रखे जायें

स्थानित समस्त किसी भी विवाद
की स्थिति में मानचित्र की स्वीकृति
स्वातः निरस्त समझी जायेगी।

"अधिकारों एवं उनके कार्यक्षेत्र बमिकों का श्रम विवाद
के नियमानुसार संज्ञित करवा जाना आवश्यक है।"

स्थल पर एक बड़े पर स्वीकृत मानचित्र को
मर्याद व दिनांक लिखना अनिवार्य होगा।

मानचित्र स्वीकृति पत्र पर अंकित शर्तों के
अधीन मानचित्र निर्गत किया जाता है।

PROJECT :-
RESIDENTIAL COMPLEX
"MRJV PALM RESORT"
KHASRA No. - 1037,1042,1043,1044,1045,1046,
1047,1051,1067,1068
N.H. 58, VILLAGE :- NOORNAGAR, GHAZIABAD.

BUILDERS & PROMOTER :-
M/s. M.R.J.V. CONSTRUCTION COMPANY
ADD :- A-24, YOUNA VIHAR, DELHI-92
THROUGH :- VIJAY KUMAR PH:- 9999537800

DRAWING TITLE :- BLOCK - 3
TOWER-C, C1 & AH
SECTION-C-C'
SECTION-C1-C1'
SECTION-AH-AH'

ARCHITECTS :-
Space Designers International
B - 34, SECTOR-67, NOIDA
PH :- 91 971163717, 18, 19 & 20
Mob: 981070399, 9811336231
e-mail : spacesdi@gmail.com, www.spacedi.com

DRAWN BY :- SANJAY CHECKED BY :- VISHAL SCALE :- 1 : 150 DATE :-

For MRJV Construction Company

Authorised Signatory

OWNER SIGNATURE



ARCHITECT SIGNATURE
DRG. No. :- 39