




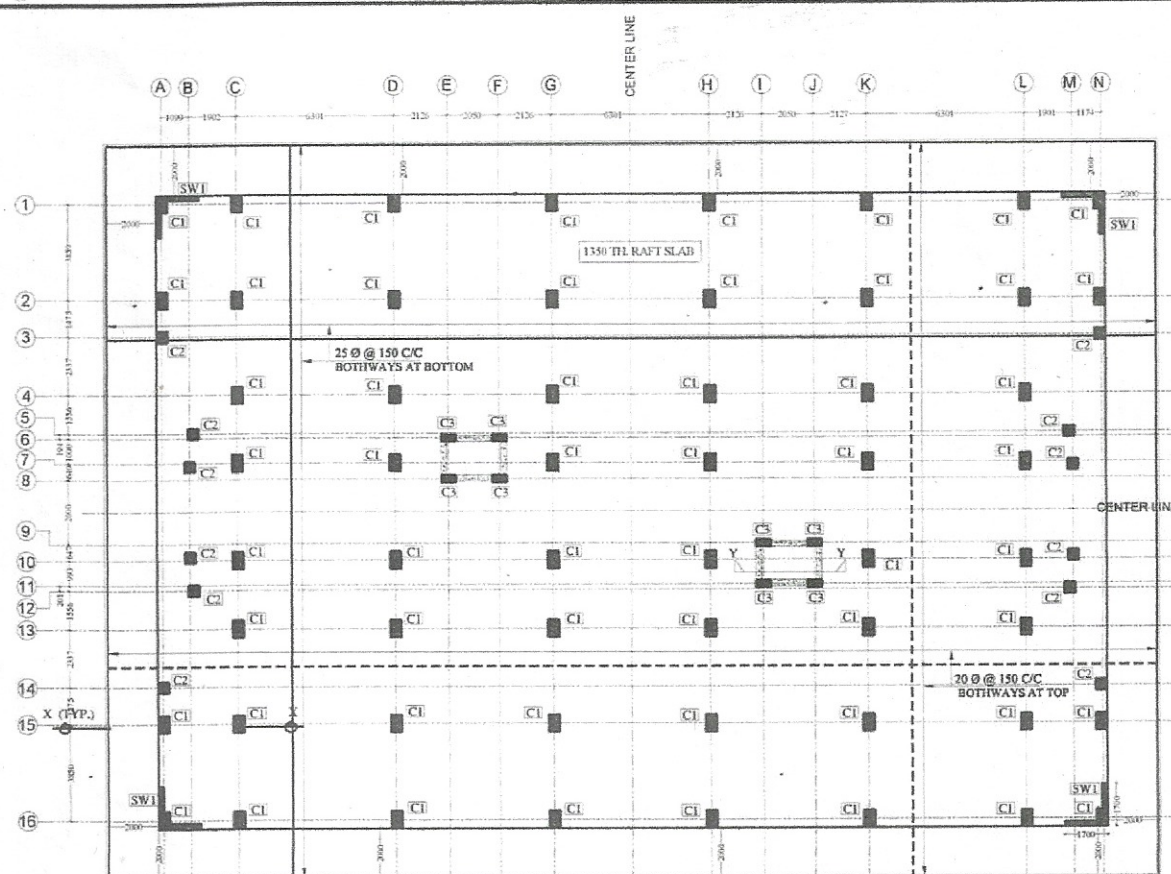


RAFT FOUNDATION PLAN (1350 MM THICK)

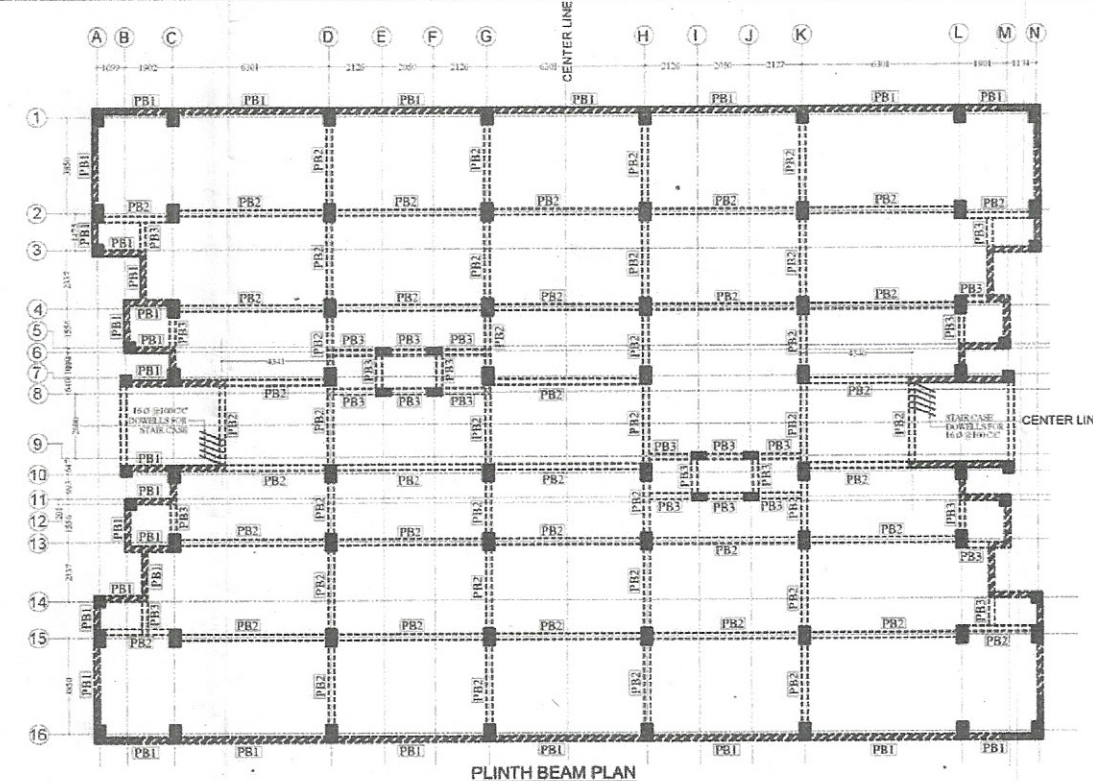


PLINTH BEAM PLAN

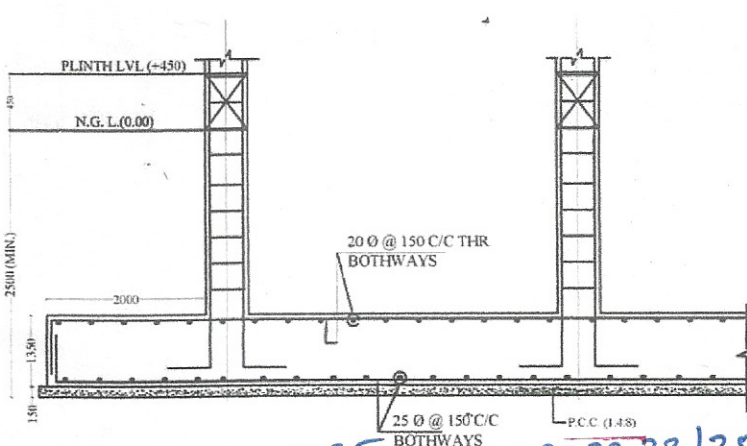

SECTION X-X (TYP.)

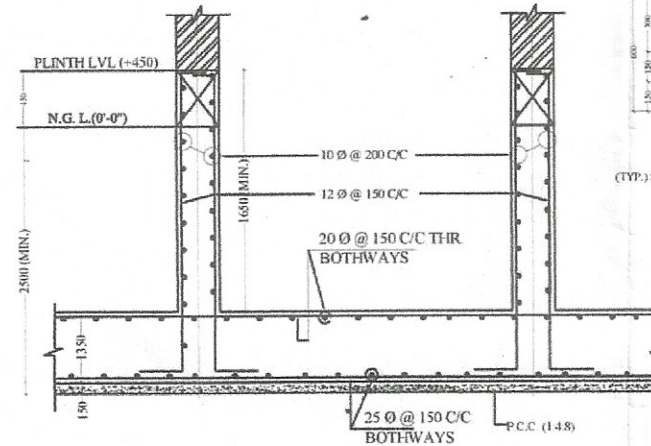

SECTION Y-Y (TYP.)

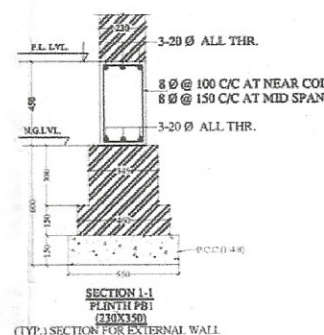

SECTION I-I (TYP.)


FOUNDATION TO TOP	SIZE	450X750
CONC. M-30	MAIN BARS	58-25 Ø
	TIES	19L
COLS.NO.	SW1	
SIZE		

SCHEDULE OF COLUMNS

FOUNDATION TO TOP	SIZE	450X750	450X450	300X600
CONC. M-30	MAIN BARS	24-25 Ø	16-25 Ø	8-25 Ø + 4-20 Ø
	TIES	8L	6L	7L
COLS.NO.	C1 C2 C3			
SIZE	450X750 450X450 300X600			

Dr. (Er.) Gaurav Rastogi
Ph.D., M.Tech. (Structural Engg.)
F.I.E. (India), F-119485/9
F.I.V., Chartered Engineer (Civil)
GAURAV & ASSOCIATES
101-E, Aditya Palace, Garh Road
Meerut, Ph. : 0121-4006606, 40228

- FOUNDATIONS & COLUMNS HAVE BEEN DESIGNED FOR THIRTEEN FLOORS (STILT+12).
USE CONCRETE GRADE M-30 FOR COLUMN & M-25 FOR OTHERS.
USE STEEL GRADE Fe-500

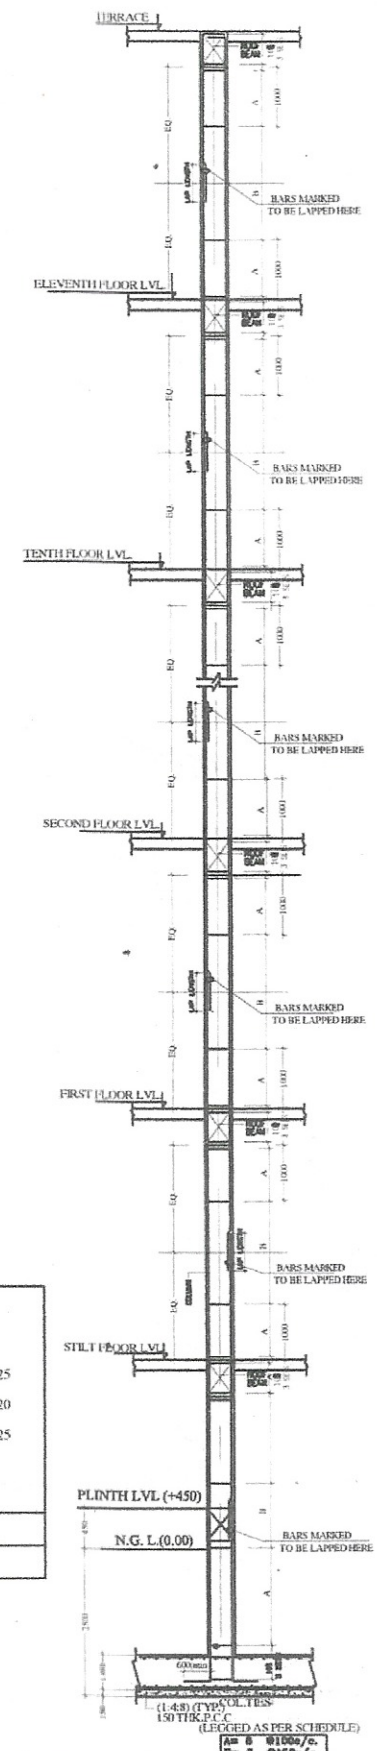

न. चित्र स्वीकृति संख्या 365/19-10-2022/35
रि. नं. 19-10-2022
प्रश्नकर्ता मानचित्र जिला पंचायत, सम्मल की प्रचलित नक्शा उपविधि के प्राविधानों/उपबन्धों एवं क्षेत्रीय अंतर अभियन्ता, जिला पंचायत, सम्मल की आस्था के आधार पर इस शर्त के साथ स्वीकृत किया जाता है कि उक्त मानचित्र के निर्माण हेतु जिला पंचायत, सम्मल, की नक्शा उपविधि के प्राविधानों/उपबन्धों के अनुसार निर्माण कराया जाय, तथा मानचित्र की स्वीकृति जारी हो। से तीन वर्ष के लिए दी गई छद्म उत्तर शर्तों का पालन न करने एवं किसी भी प्रकार के वाद-विवाद की स्थिति उत्पन्न होने पर प्रश्नकर्ता मानचित्र की स्वीकृति स्वतः निष्प्रभावी होगी।
क्षेत्रीय अंतर अभियन्ता
जिला पंचायत, सम्मल
अभियन्ता
जिला पंचायत, सम्मल
अवर मुख्य अभियन्ता
जिला पंचायत, सम्मल