


PRADHAN MANTRI AAWAS YOJNA


PRATAP VIHAR SECTOR-11

GHAZIABAD DEVELOPMENT AUTHORITY GHAZIABAD


ELEVATION'S

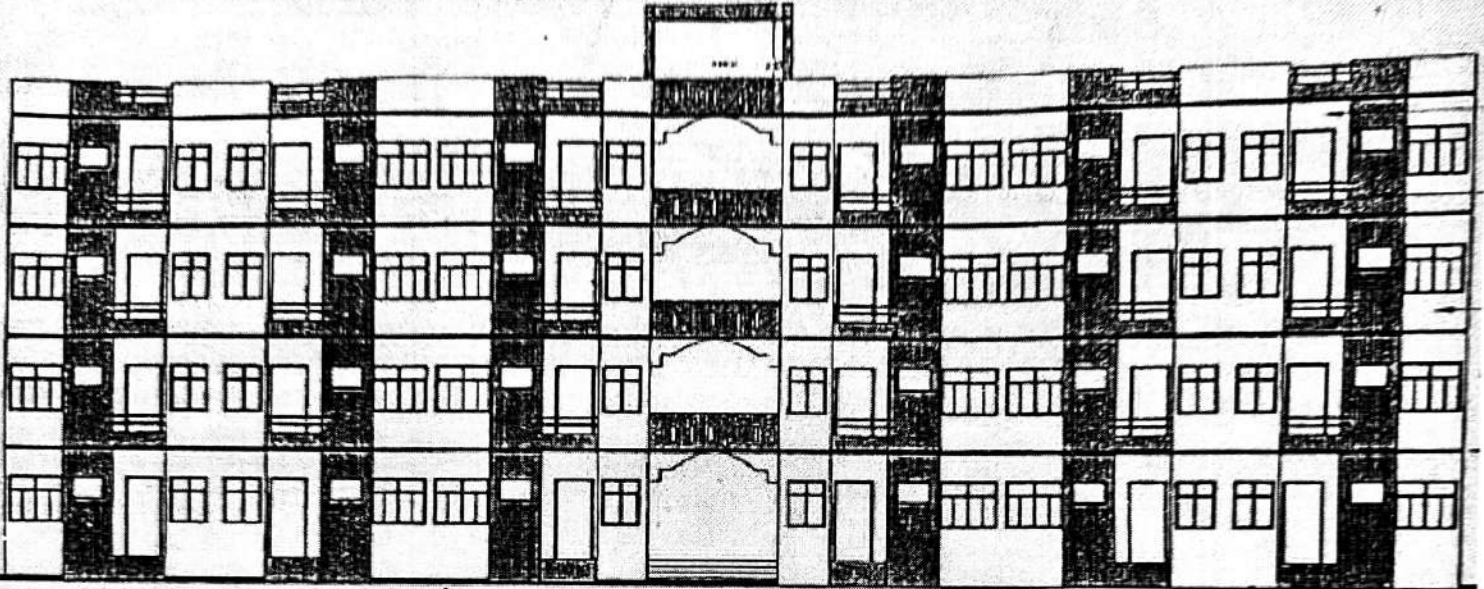

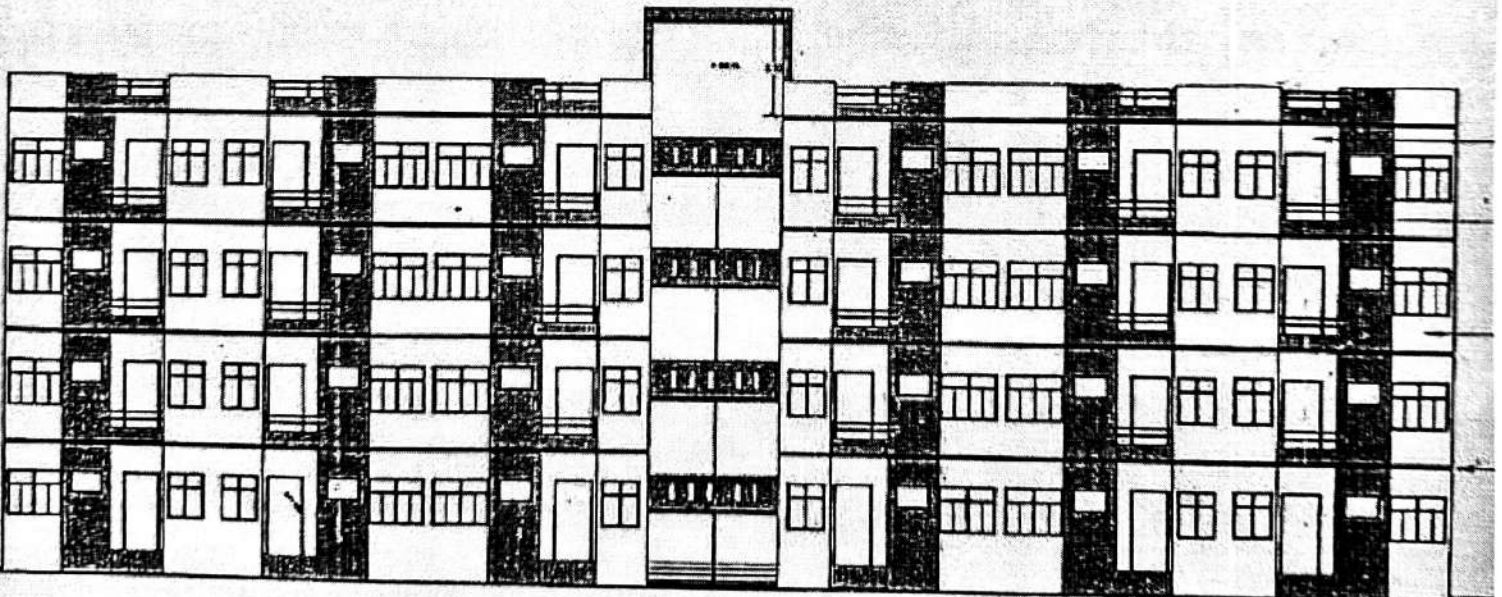

FRONT ELEVATION




BACK ELEVATION


चन्द्रमौलि पाण्डेय
अवर अमि०


डी०एस० मेहरा
सहायक अभियन्ता


मानवेंद्र कुमार सिंह
प्र० मुख्य अभियन्ता
गा० वि० प्रा०

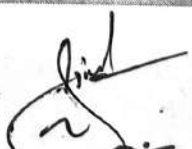
ए०के० सिंह
मुख्य नगर नियोजक
गाजियाबाद विकास प्राधिक


PRADHAN MANTRIA AWAS YOJNA

PRATAP VIHAR SECTOR - 11

CLUSTER PLAN

HAZIABAD DEVELOPMENT AUTHORITY GHAZIABAD

37.97

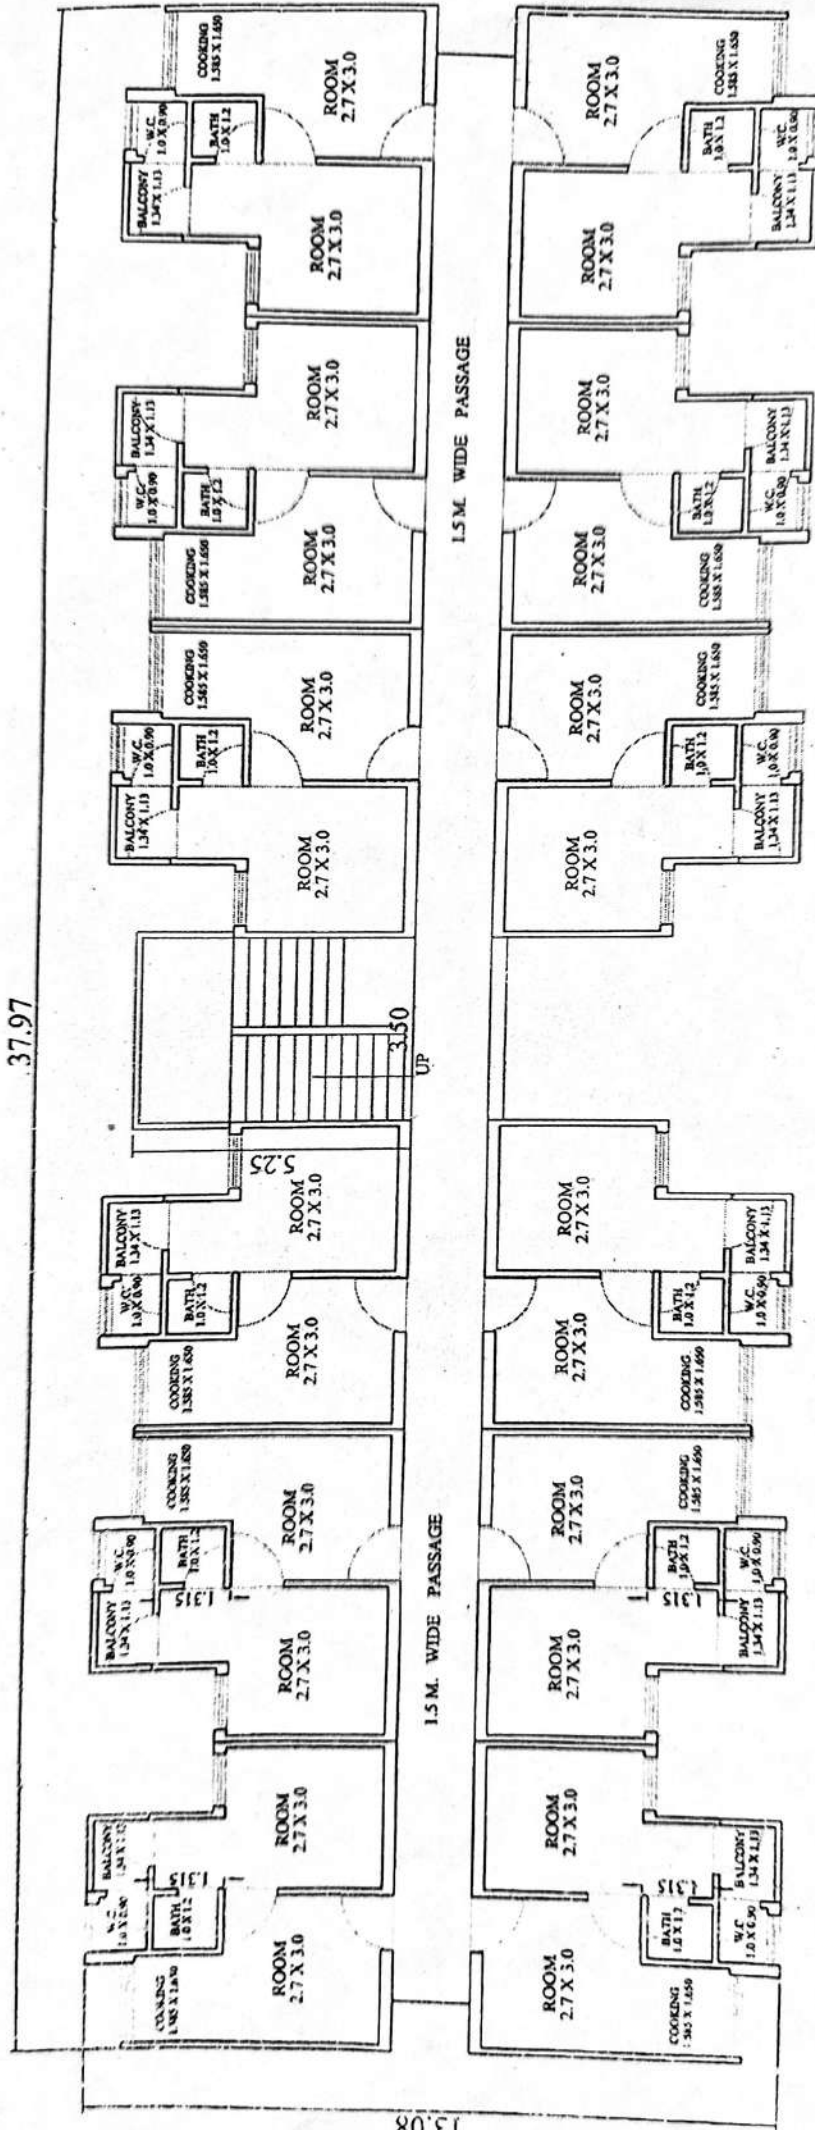

13.08

[Signature]
 एमके0 सिंह
 मुख्य नगर नियोजक
 गाजियाबाद विकास प्राधिकरण

[Signature]
 मानवेंद्र कुमार सिंह
 प्र० मुख्य अभियंता
 गा० वि० प्रा०

[Signature]
 आर० के० वर्मा
 अधिशारी अभियन्ता

[Signature]
 दीपसं० मेहरा
 सहायक अभियन्ता

[Signature]
 चन्द्रमौलि पाण्डेय
 जवर अभि०