C- 3 to 27

3RD TO 26 TH / TYP. FLOOR F.A.R. AREA

A = 72.00 X 21.88 = 1575.36 SQ.MT.
B = 1.95 x 7.50 x 2 = 29.25 SQ.MT.
TOTAL = 1604.61 SQ.MT.

SERVICES AREA-

1- 2.65 X 1.20 x2	= 6.36 SQ.MT.	fire shaft
2- 1.50 X 1.1	= 1.65 SQ.MT.	ser.shaft
3- 1.64 x1.2	= 1.96 SQ.MT.	l.v shaft
4- 3.85 x 1.2	= 4.62 SQ.MT.	ser shaft
5- 1.2x.75	= 0.9 SQ.MT.	plum. shaft
6- 0.75x1.5 (x4)	= 4.5 SQ.MT.	fire shaft
8- 3.65x6.9	= 25.18 SQ.MT.	fire stair
11- 6.4 x 3.65	= 23.36 SQ.MT.	elec. room
14- 3.5x7	= 24.5 SQ.MT.	lift lobby
15- 2.65 X 2.2 X 6	= 34.98 SQ.MT.	lift well
TOTAL	= 128.01 SQ.MT.	

Map for proposed Building is as per Bye Laws submitted for approval please.

Encroachments on front, Rear & Side Lacks invite heavy penalties. Encroachments could be demolised also Please avoide encroachments construct building as per Sanctioned Man

TOTAL I.T. AREA = 1604.61 - 128.01
= 1476.60 SQ.MT.

भवन प्रकोष्ठ

नोटः 1. यह मानचित्र स्वीकृति की दिनांक से अधिक तम 5 वर्ष की अवधि तक वैध रहेगा यथार्थ पट्टेधारी का पट्टे के अधिकार उपलब्ध हो अथवा उसने पट्टा नवीनीकृत करा लिए हो । पट्टे के अधिकार उपलब्ध पुर्नजीवित न होने की दशा मे मानचित्र की वैधता पट्टे की वैधता तिथि तक ही समझी जाएगी ।

(2) आवेदी को अभिधारण प्रमाण पत्र हेतु आवेदन करते समय विकास प्रबंधक (आवास) से नियम अनुसार भवन इकाइयां प्राप्तकर प्रस्तुत करना होगा

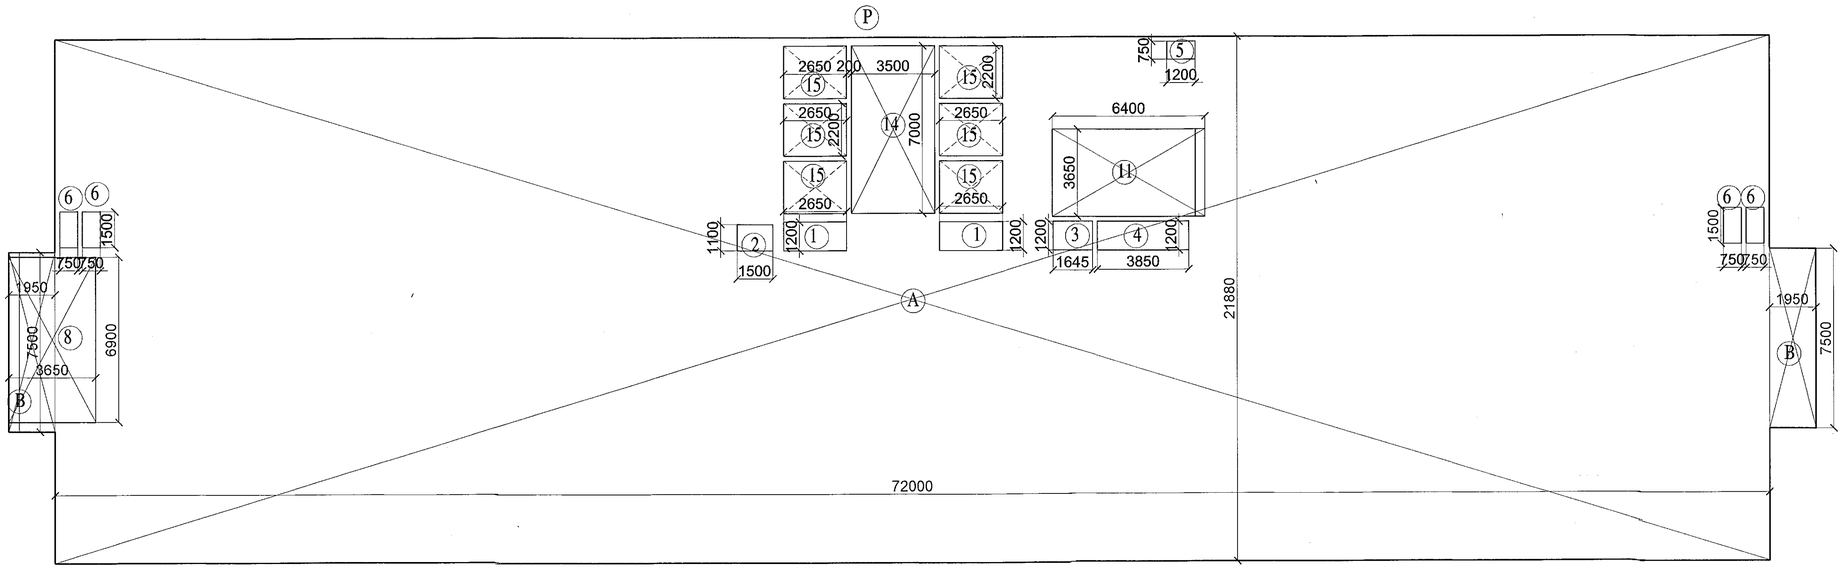

3RD TO 26TH TYP. AREA DETAIL -TOWER - C

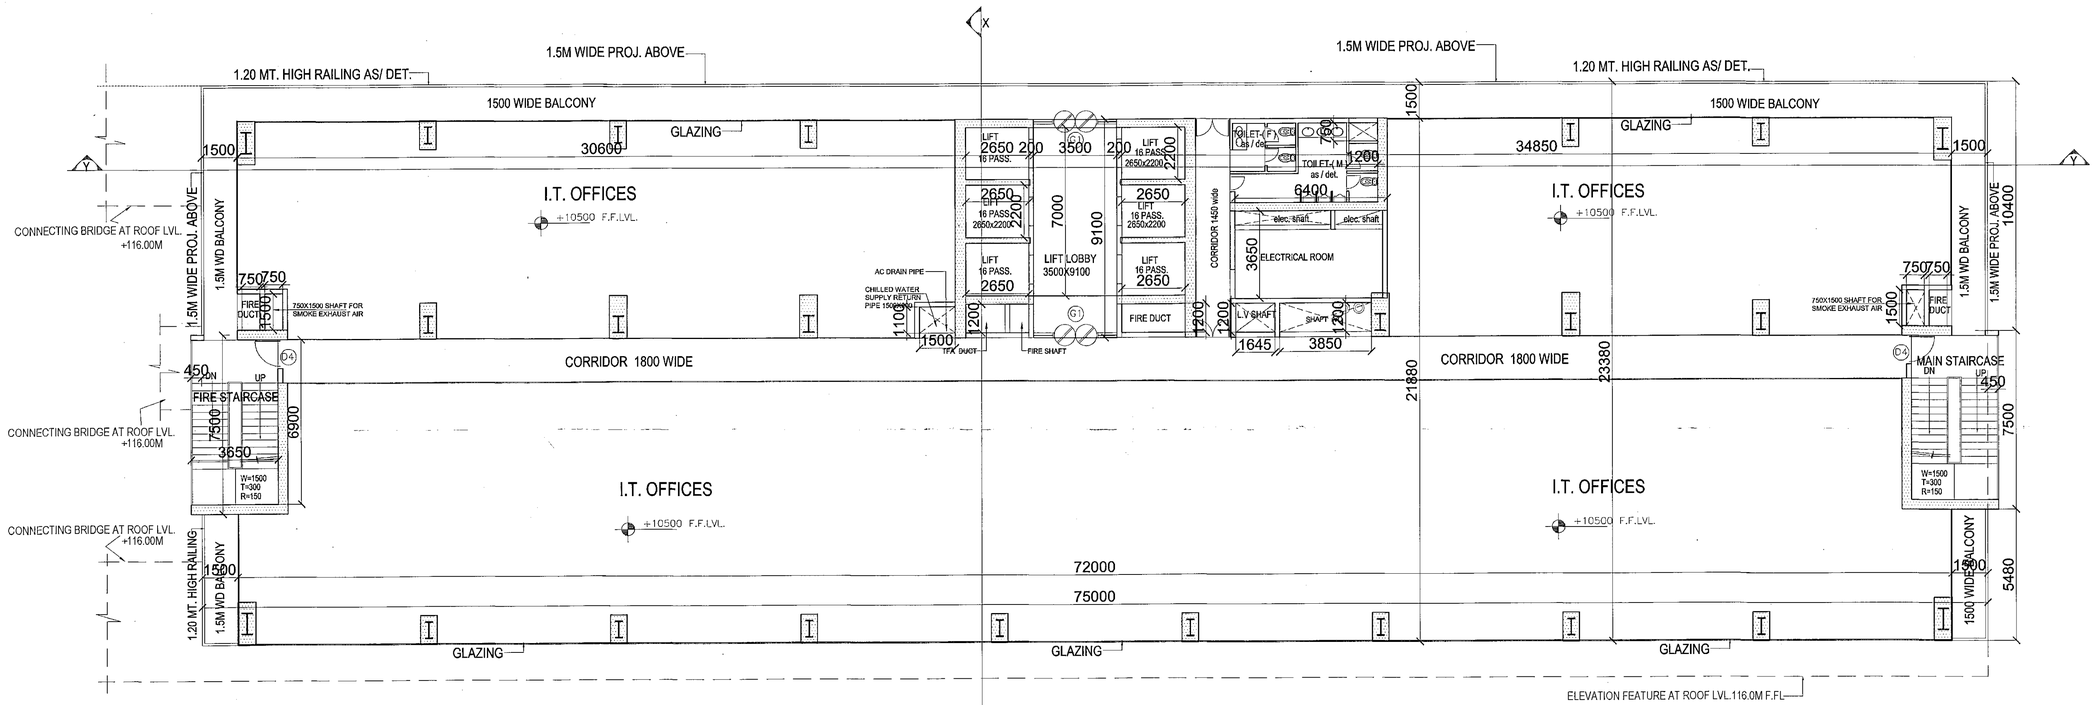

3rd TO 26 th TYPICAL FL. PLAN - TOWER -C

ELEVATION -2

CBS International Projects Pvt. Ltd.
Authorised Signatory
Owener- Sign

Architect Sign

SUBMISSION DRAWING

Title:- 3 RD TO 27 TH TYPICAL FLOOR PLAN TOWER - C

Project:-
NOIDA WORLD ONE
Plot No. 1, Sector- 90, Expressway, Noida.

Client:-
C B S INTERNATIONAL PROJECTS Pvt. Ltd.
Plot No.- 1, Sector-90, Noida Expressway Noida. Tel- 5882209999
Email: info@cbsinternational.net - Website: www.noidaworldone.com

Architects:-
SPACE COMBINE
(An ISO 9001:2000 Certified)
Architects,Engineers,Planners
project management consult.
A1/112 SAFDARJUNG ENCLAVE,
NEW DELHI -110029
PH : 011-46150000
E-mail:spacecombine
@rediffmail.com

Drawing released for:-
☐ APPROVAL ■ SUBMISSION
☐ ADVANCE COPY ☐ CONSTRUCTION

drg. no.:
scale: 1:100 date: MAY- 2017
drawn by: ckd by: