PRODUCED BY AN AUTODESK EDUCATIONAL PRODUCT

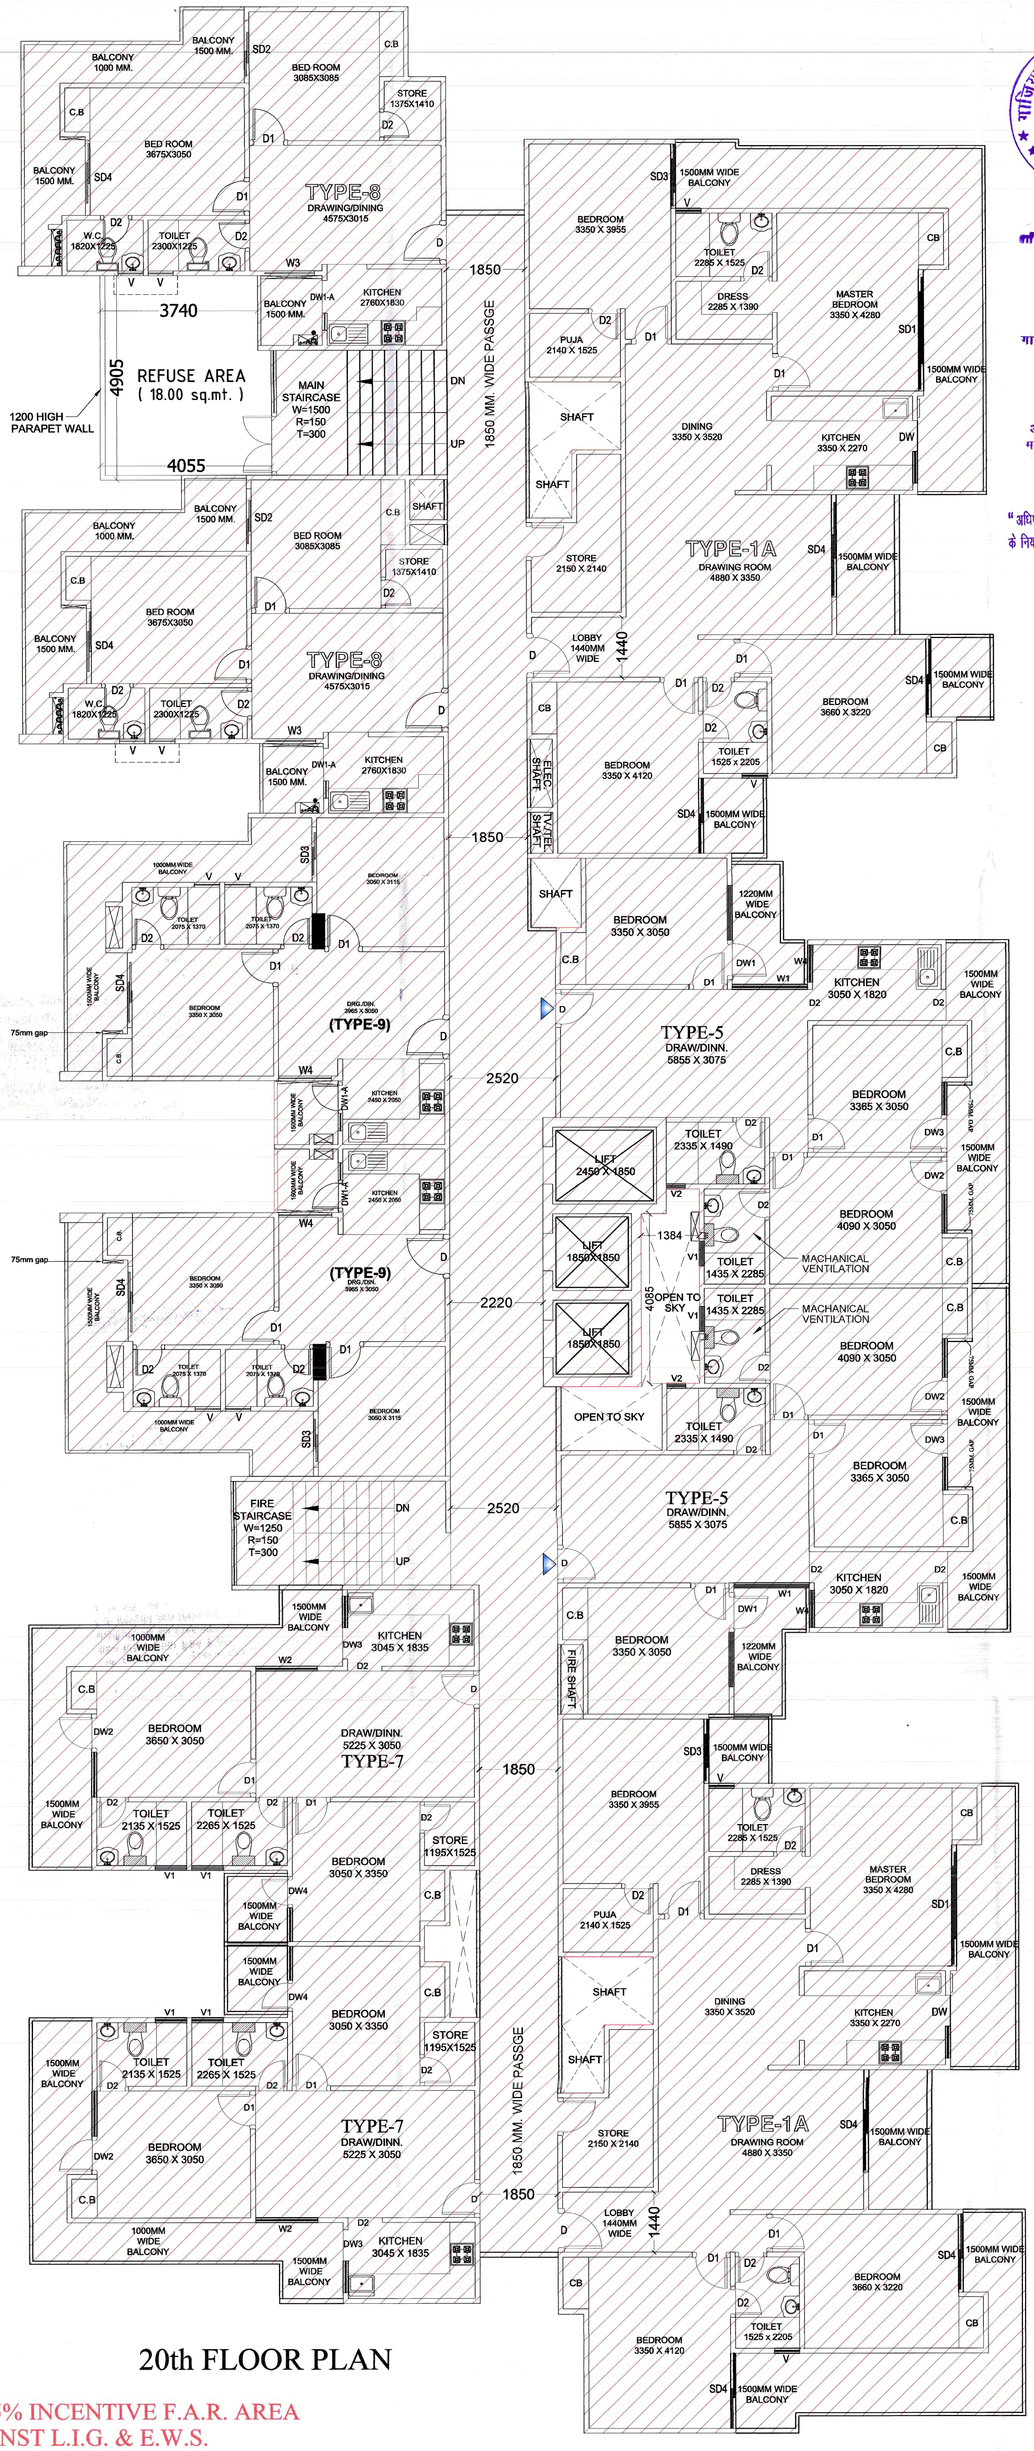

20th FLOOR PLAN

USE 5% INCENTIVE F.A.R. AREA
AGAINST L.I.G. & E.W.S.

पर्यावरण की दृष्टि से राज्य वन निति अधिनियम के ..... से कम ..... पेड़ लगाना अनिवार्य है।

समस्त प्रकार के भवन / स्ट्रक्चर की सुरक्षा हेतु विभिन्न स्तरो पर समस्त टीयरो के ऊपर आर०सी०सी० टाई बीम डालना उचित/आवश्यक है जो डी०पी०सी० लेवल सिस्टम प्रत्येक छत के नीचे डाले जाये।

स्वामित्व सम्बन्धी किसी भी विवाद की स्थिति में मानचित्र की स्वीकृति स्वतः निरस्त समझी जायेगी।

मानचित्र स्वीकृत पत्र पर अंकित शर्तों के अधीन मानचित्र निर्गत किया जाता है।

यह मानचित्र स्वीकृति से केवल पाँच वर्ष तक वैध है

विद्युत नियमो के अनुसार सुरक्षित दूरी छोड़कर ही निर्माण कार्य किया जायेगा

"अधिष्ठाना एवं उनमे कार्यरत श्रमिको का श्रम विभाग के नियमानुसार पंजीयन कराया जाना आवश्यक है।"

"निर्माणाधीन अवधि मे निर्माण स्थल पर धूल से बचने हेतु समुचित कवर का प्राविधान किया जाए निर्माण सामग्री के परिचालक एवं उनके उपयोग की अवधि मे निर्माण सामग्रियो पर पानी का छिड़काव एवं डसट सप्रेशन यूनिट का उपयोग अनिवार्य रूप से किया जाए निर्माण सामग्रियो को ले जाने हेतु ढके हुए वाहनो का प्रयोग किया जाए।"

स्थल पर एक बोर्ड पर स्वीकृत मानचित्र की सख्या व दिनांक लिखना अनिवार्य होगा।

गाजियाबाद विकास प्राधिकरण
gda
संख्या
दिनांक
स्वीकृत
ए० टी० पी०

उपाध्यक्ष
गाजियाबाद विकास प्राधिकरण
गाजियाबाद

सहायक नगर नियोजक
गाजियाबाद विकास प्राधिकरण
गाजियाबाद

अवर अभियन्ता
मानचित्र अनुभाग

PROJECT:
REV. SUBMISSION DRAWING FOR PROPOSED GROUP HOUSING (PARADISE - II,) AT KH. NO. -1005 to 1008 AT VILLAGE NOORNAGAR GHAZIABAD (U.P.)

OWNER:
M/s. HIGH END INFRATECH (P.) LTD.
DIRECTOR - Mr. P.C. GUPTA

DRAWING TITLE :
BLOCK - B
20th FLOOR PLAN

HIGH END INFRATECH (P) LTD. DELHI

Anuj Agarwal Architects CA/90/19503 Ghaziabad

OWNER'S SIGN | ARCHITECT'S SIGN.

Design Studio
ANUJ AGARWAL ARCHITECTS
OFFICE:- A-244 KAUSHAMBI GHAZIABAD (U.P.)
Ph:-0120 - 4165716 , 4563716 , 4157506
e-mail : arch.anujagarwal@gmail.com

SCALE	DEALT BY	DATE
N.T.S.		
DESIGN BY	CHECKED BY	DRG. No.
		SD-15

PRODUCED BY AN AUTODESK EDUCATIONAL PRODUCT
PRODUCED BY AN AUTODESK EDUCATIONAL PRODUCT
PRODUCED BY AN AUTODESK EDUCATIONAL PRODUCT