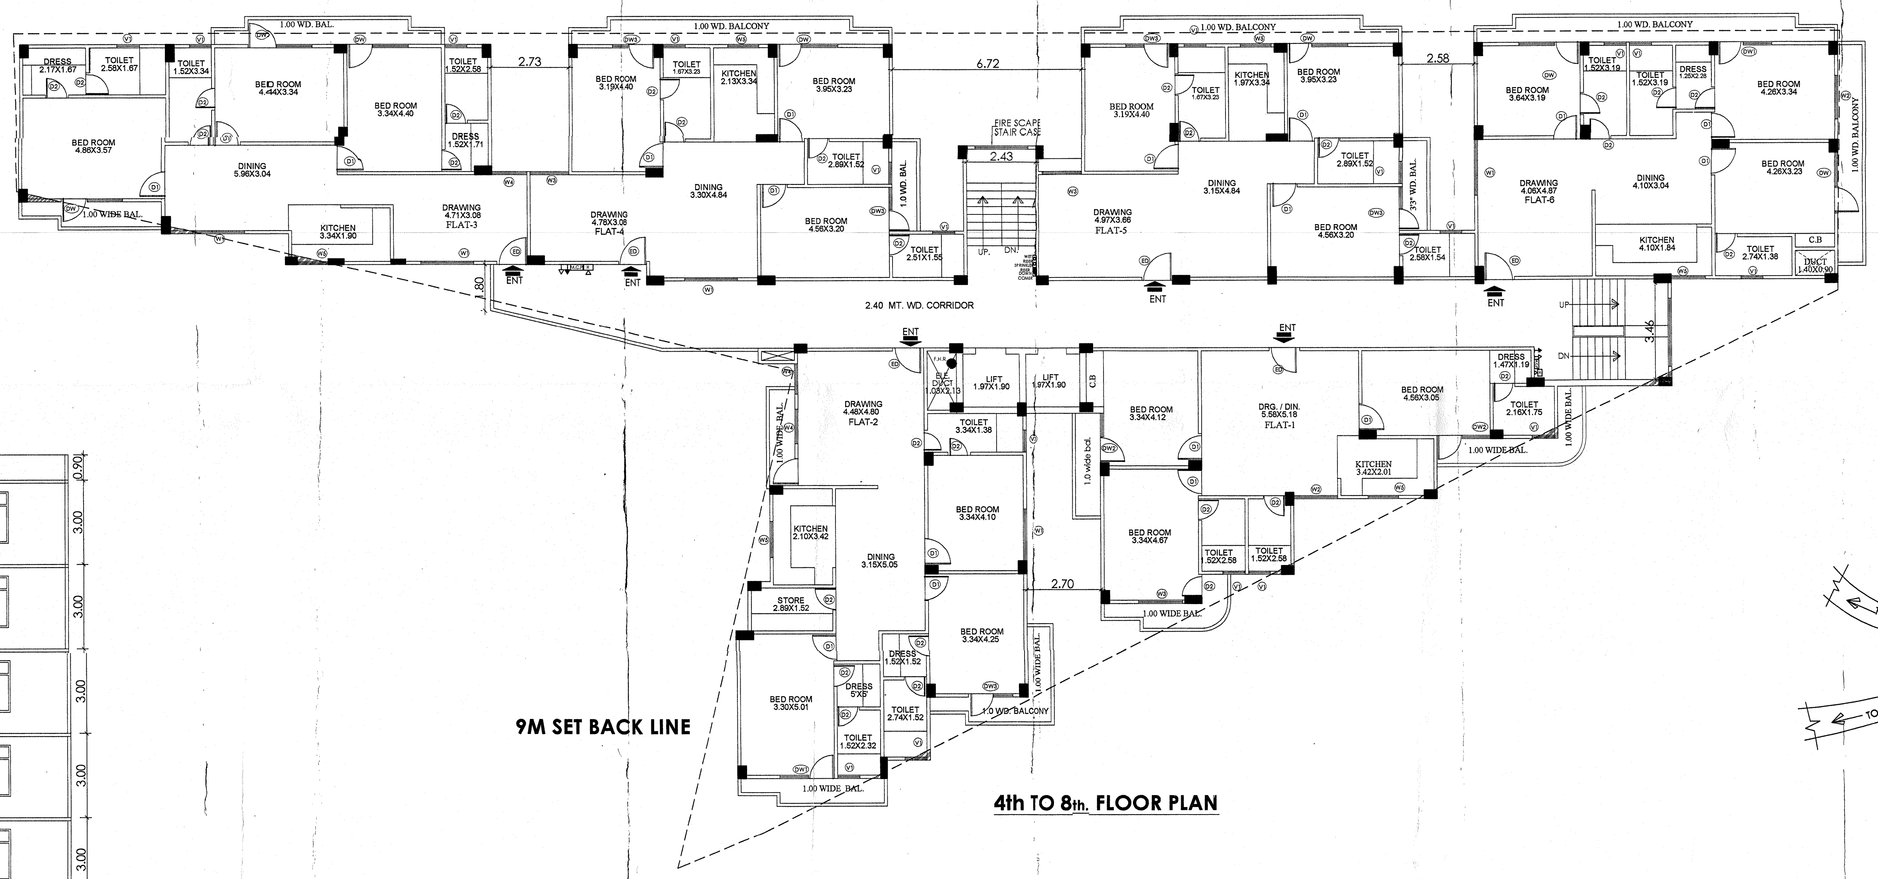

9M SET BACK LINE

4th TO 8th. FLOOR PLAN

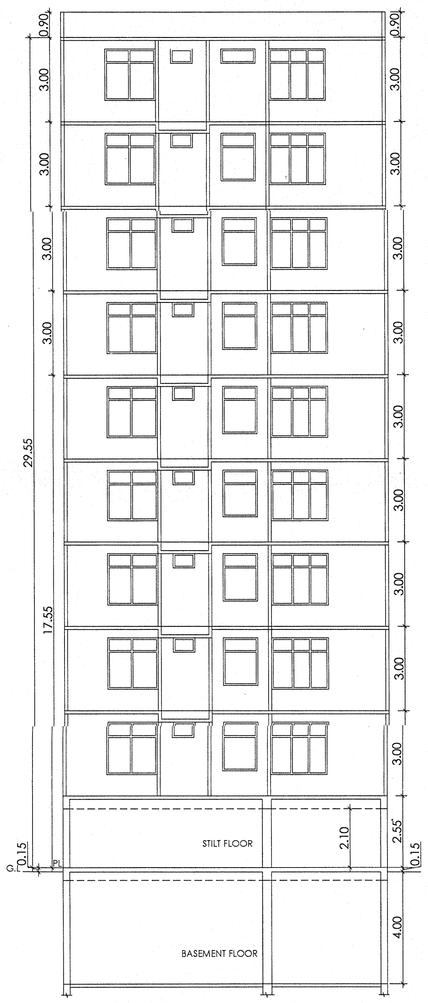

SECTION AT - S1-S2

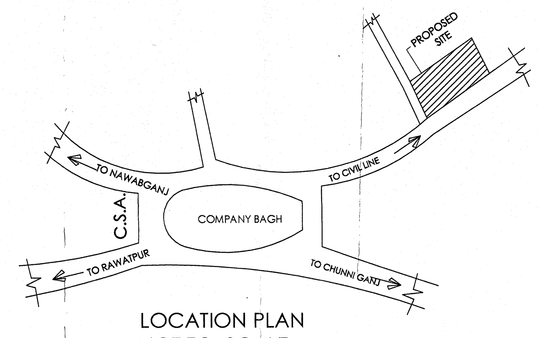

LOCATION PLAN
NOT TO SCALE

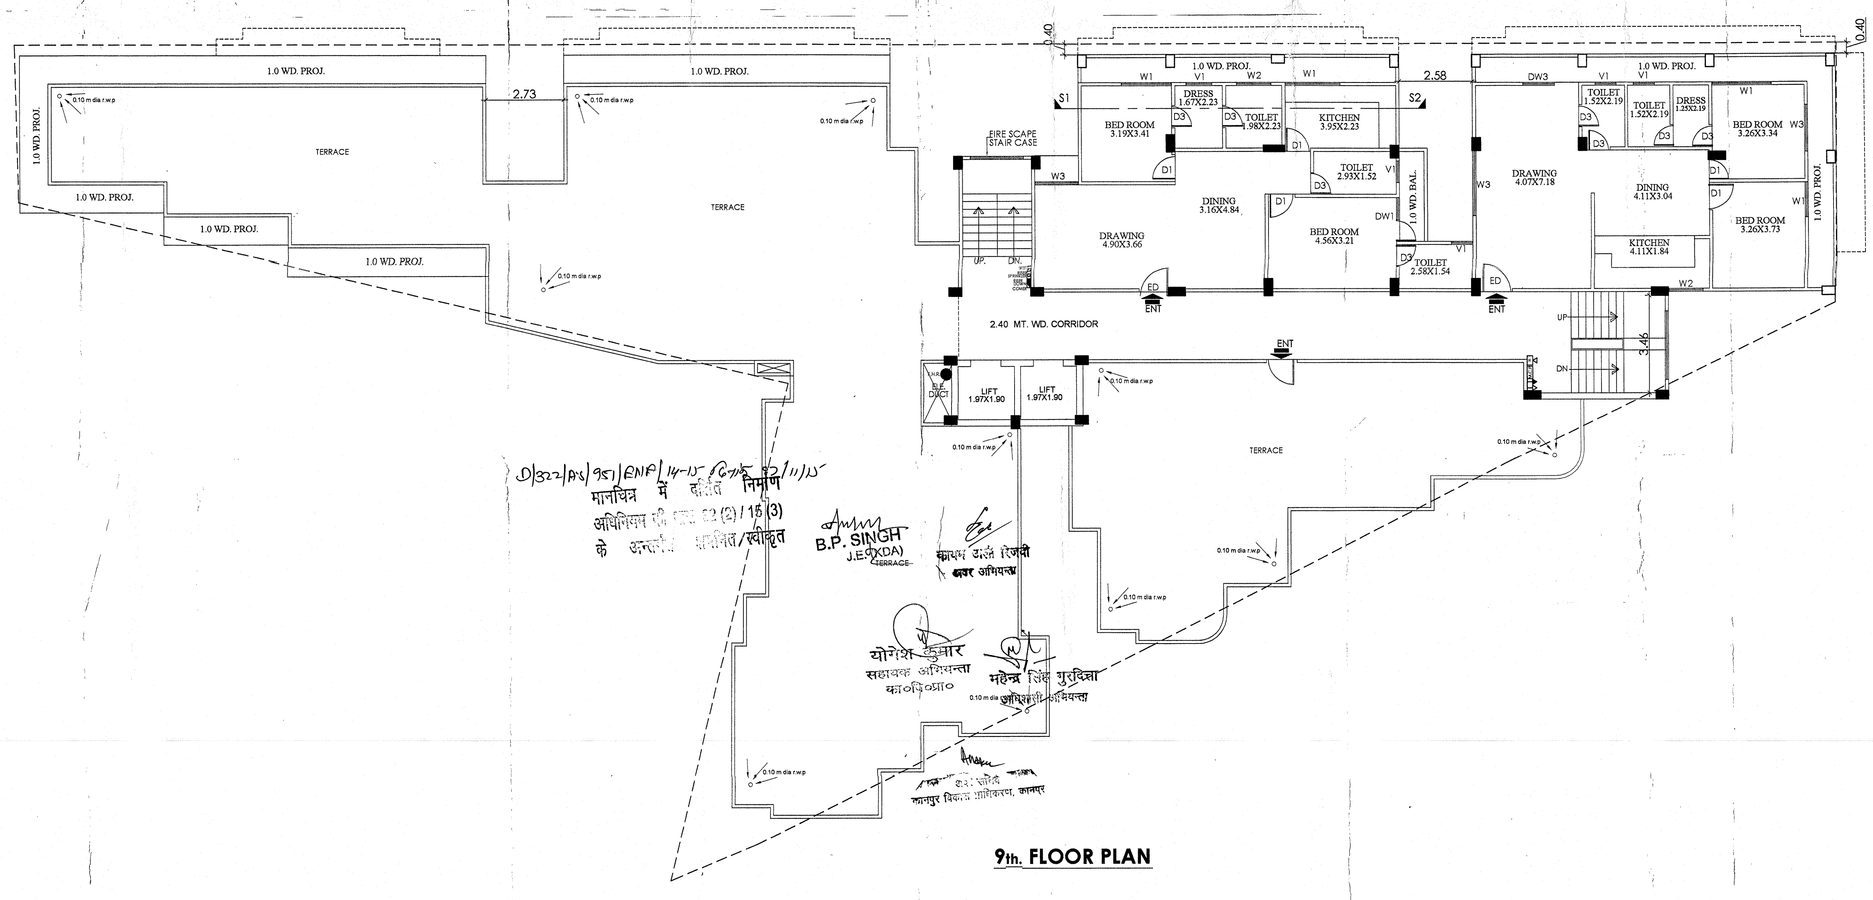

9th. FLOOR PLAN

D/322/Ps/957/ENP/14-15 दिनांक 22/11/15
मानचित्र में दर्शित निर्माण
अधिनियम की धारा 22(2)/15(3)
के अन्तर्गत अनुमोदित/स्वीकृत

B.P. SINGH
J.E.(LDA)

कार्यपालक अभियन्ता
नगर अभियन्ता

योगेश कुमार
सहायक अभियन्ता
कार्यालय

महेन्द्र सिंह गुरदिया
अधिशासी अभियन्ता

सचिव
नगर विकास प्राधिकरण, कानपुर

PROJECT-

EXISTING / PROPOSED RESIDENTIAL APARTMENT BUILDING AT PREMISES 6/31,6/31A PARWATI BANGLA ROAD, TILAK NAGAR, KANPUR

OWNER-

ANAND SWARN RESIDENCY PVT. LTD.
R/O- 7/71 A TILAK NAGAR, KANPUR

DRG. TITLE-

TYPICAL FLOOR PLAN & SECTION,

N

SHEET NO.-03
NO.OF SHEETS-05
SCALE- 1:100

OWNER'S SIGN.

For Anandswarn Residency Private limited
DIRECTOR

ARCHITECT'S SIGN.

ARCHITECT
RAJ KUMAR KATHAL
B.ARCH.
COA Regd. No. CA/2000/36039