


मैसर्स For Tulsi Infraheights Pvt. Ltd
कान्सोर्शियम/कम्पनी द्वारा 'समाजवादी
आवास योजना' के अन्तर्गत प्रस्तुत
परियोजना की डीपीआर नं. 12
पर उपरो शसन द्वारा दिनांक 11.3.16
को सैद्धान्तिक स्वीकृत प्रदान की गयी है।
12/3/16

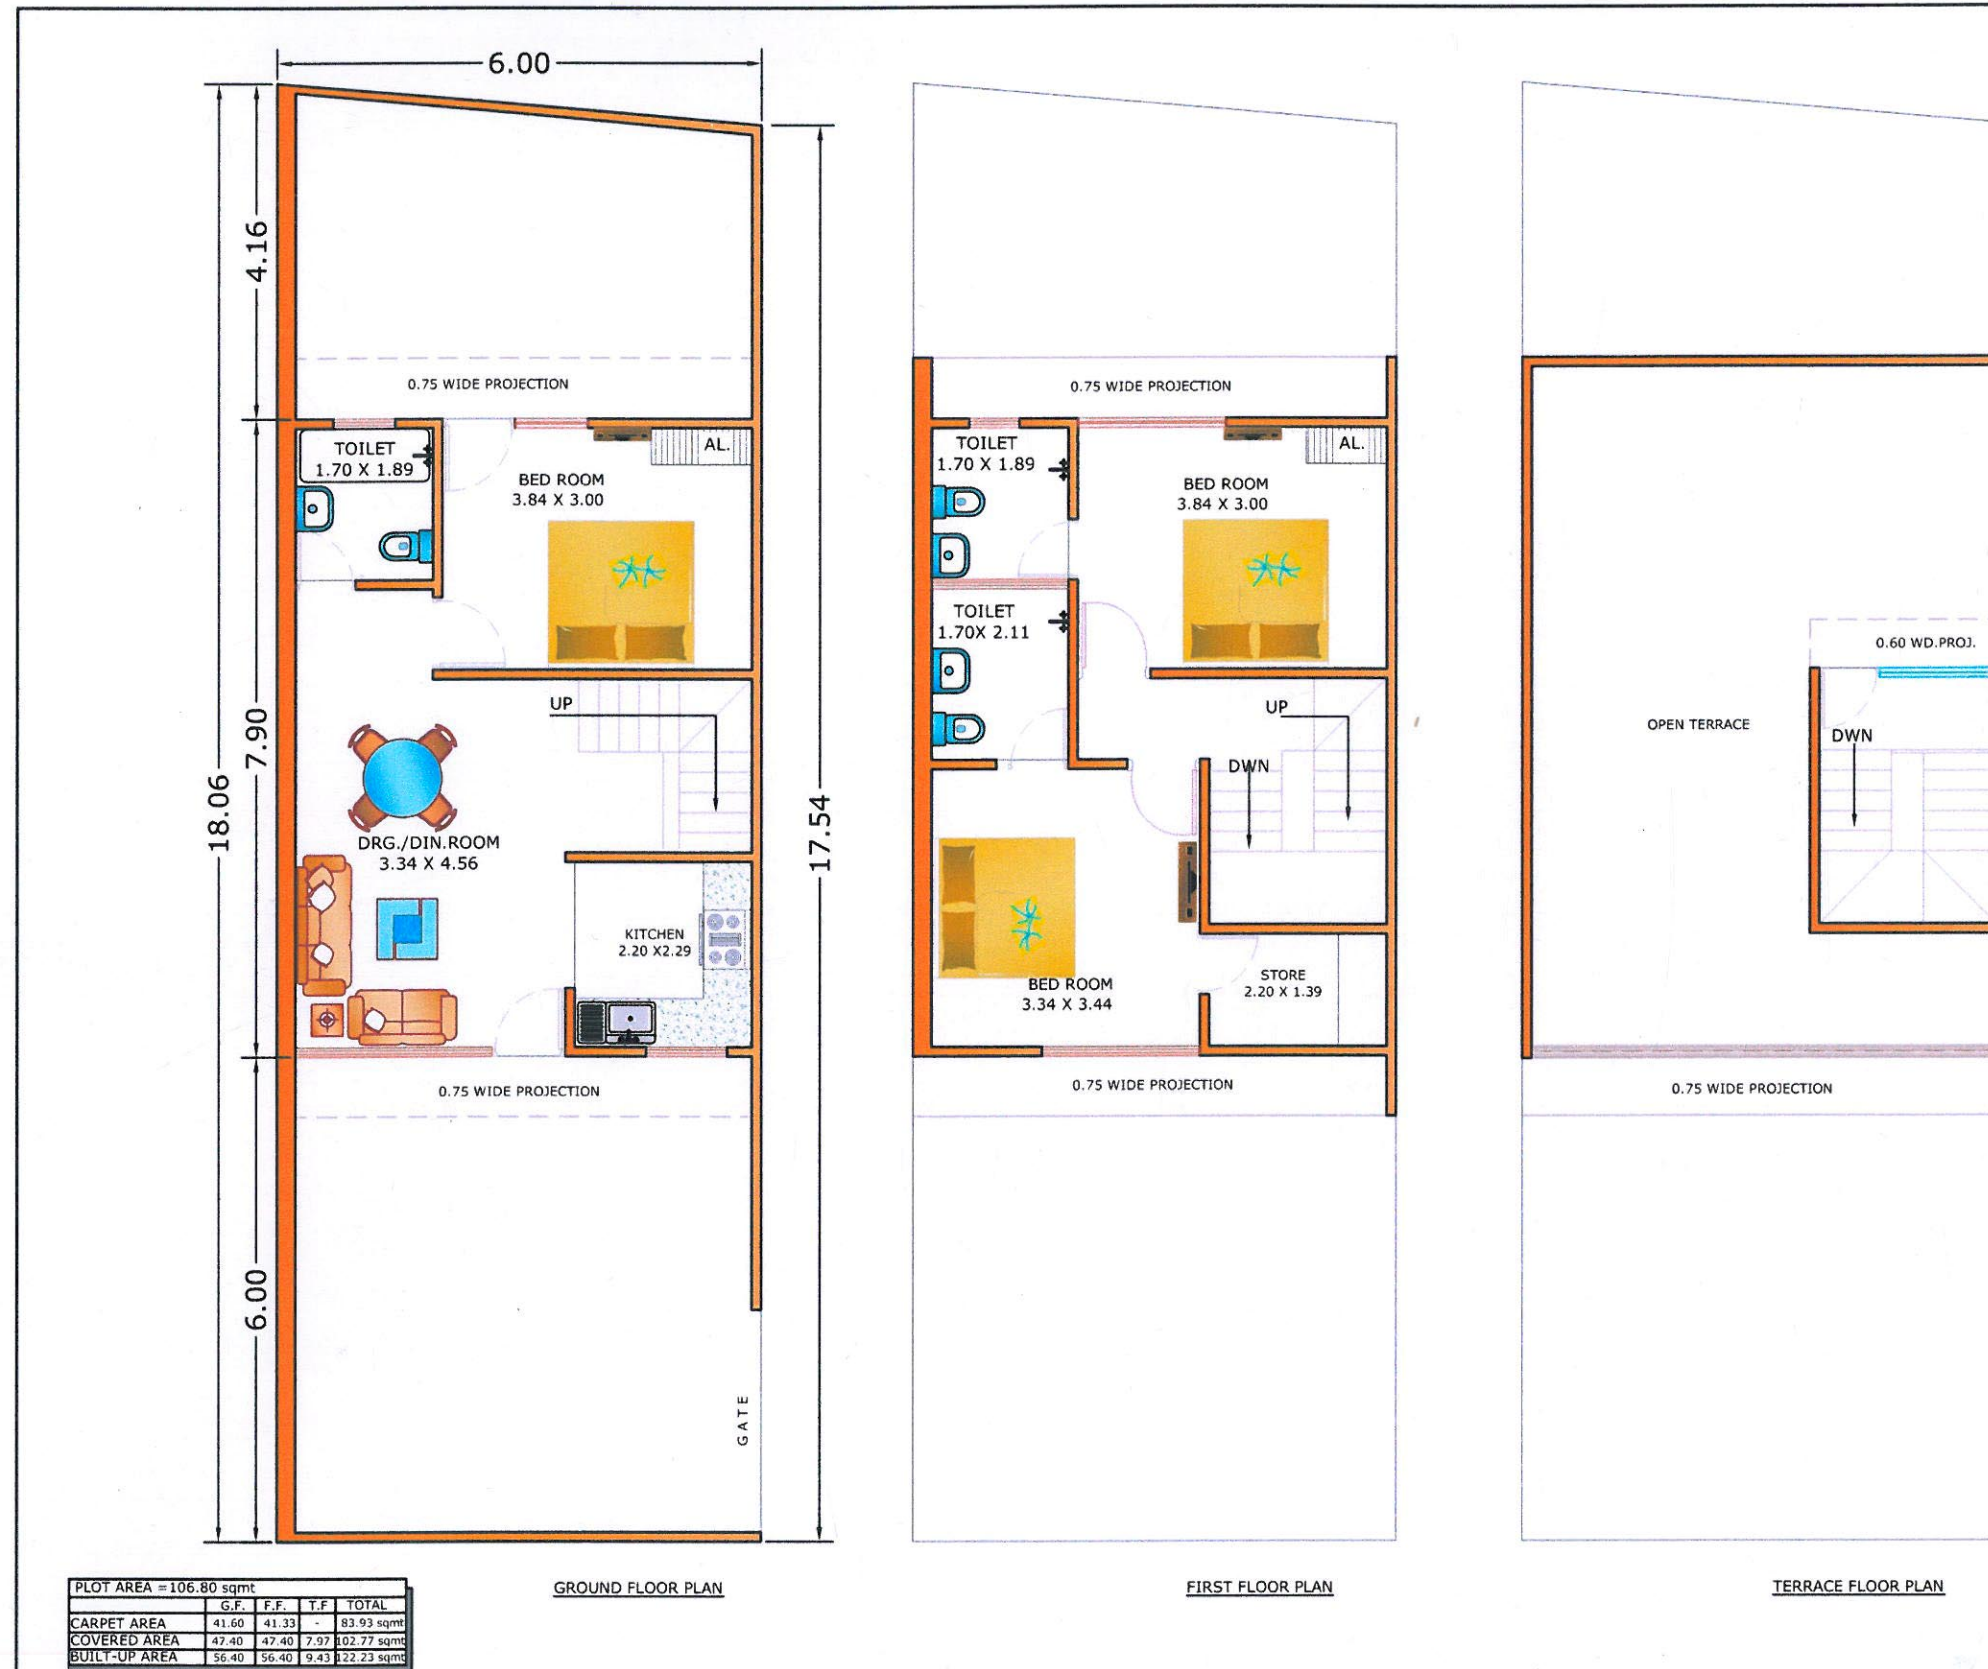

PROJECT		DRAWING TITLE : TYPICAL PRESENTATION DWG.	
TULSI BUDGET VILLA AT PATHOLI, AGRA	TULSI INFRAHEIGHTS PVT. LTD. KAVERI CENTER AGRA	HOUSE TYPE : NAH TYPE K 1	PLOT NO : 67

Modcon A GROUP OF ARCHITECTS
ENGINEERS & VALUERS