
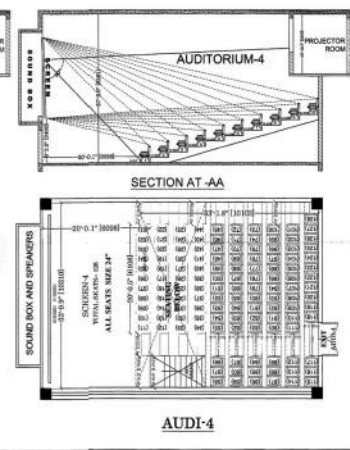
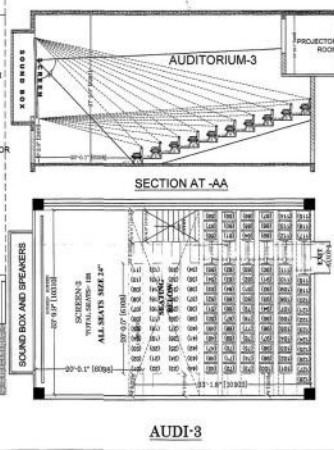
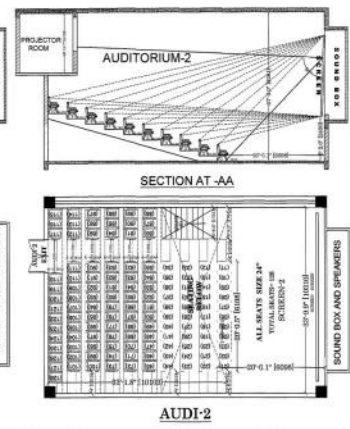
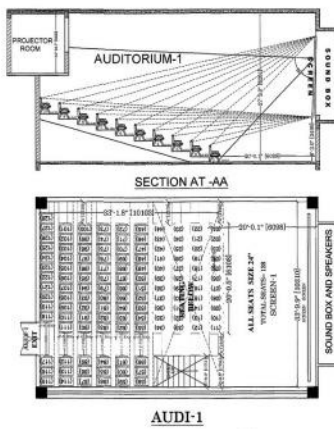


41010-2016/2017/1541/Kanungo/134/ED

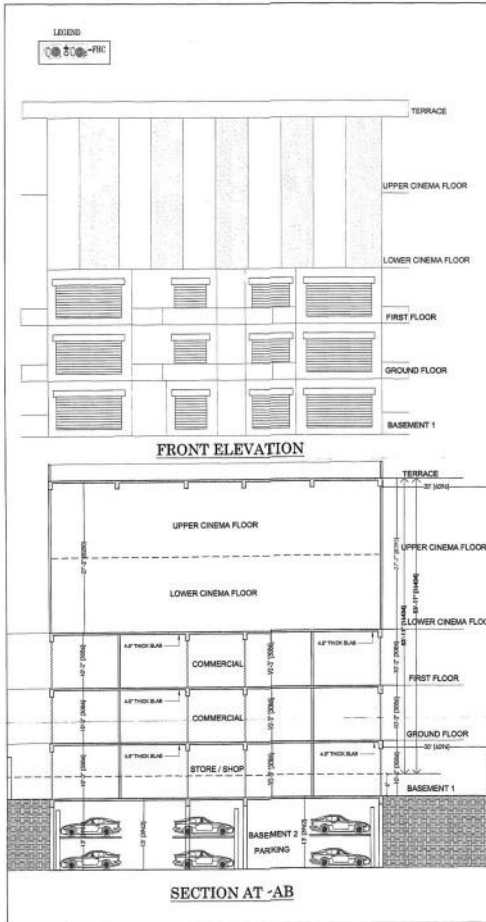

STAMP OF APPROVAL

प्रमाणित करत आहे
प्रमाणित करत आहे
प्रमाणित करत आहे

प्रमाणित करत आहे
प्रमाणित करत आहे
प्रमाणित करत आहे

PROJECT TITLE:

**PROPOSED COMMERCIAL,
& MULTIPLEX FOR
QUALITY DEVELOPERS
THROUGH PARTNER PAWAN SINGHANIYA
AT PADMA NA, TAPPA PAKI GAGRAN,
PRAGNA SIDIHA JOVNA,
TABSIL PADMA NA, DITT-KUSHINAGAR
ARAZI NO - 14931 ML1495,1494 MI & 14941**

sheet number
sheet number 06

SCALE: 1:100/1"=8'

DWN BY:

OWNER SIGN:
ACOORE ARCHITECTURAL SERVICES PVT. LTD
ARCHITECT: ANAND BHENAVATI
BRANCH OFFICE: 1550 NATHI ANANDAL NEAR
CONRAJNAGAR BABA NATHY CHODHRI GURUJI MARG
TEL: OFF: 32794813, RES: 2255210, MOBILE: 9415521836