


TERRACE PLAN

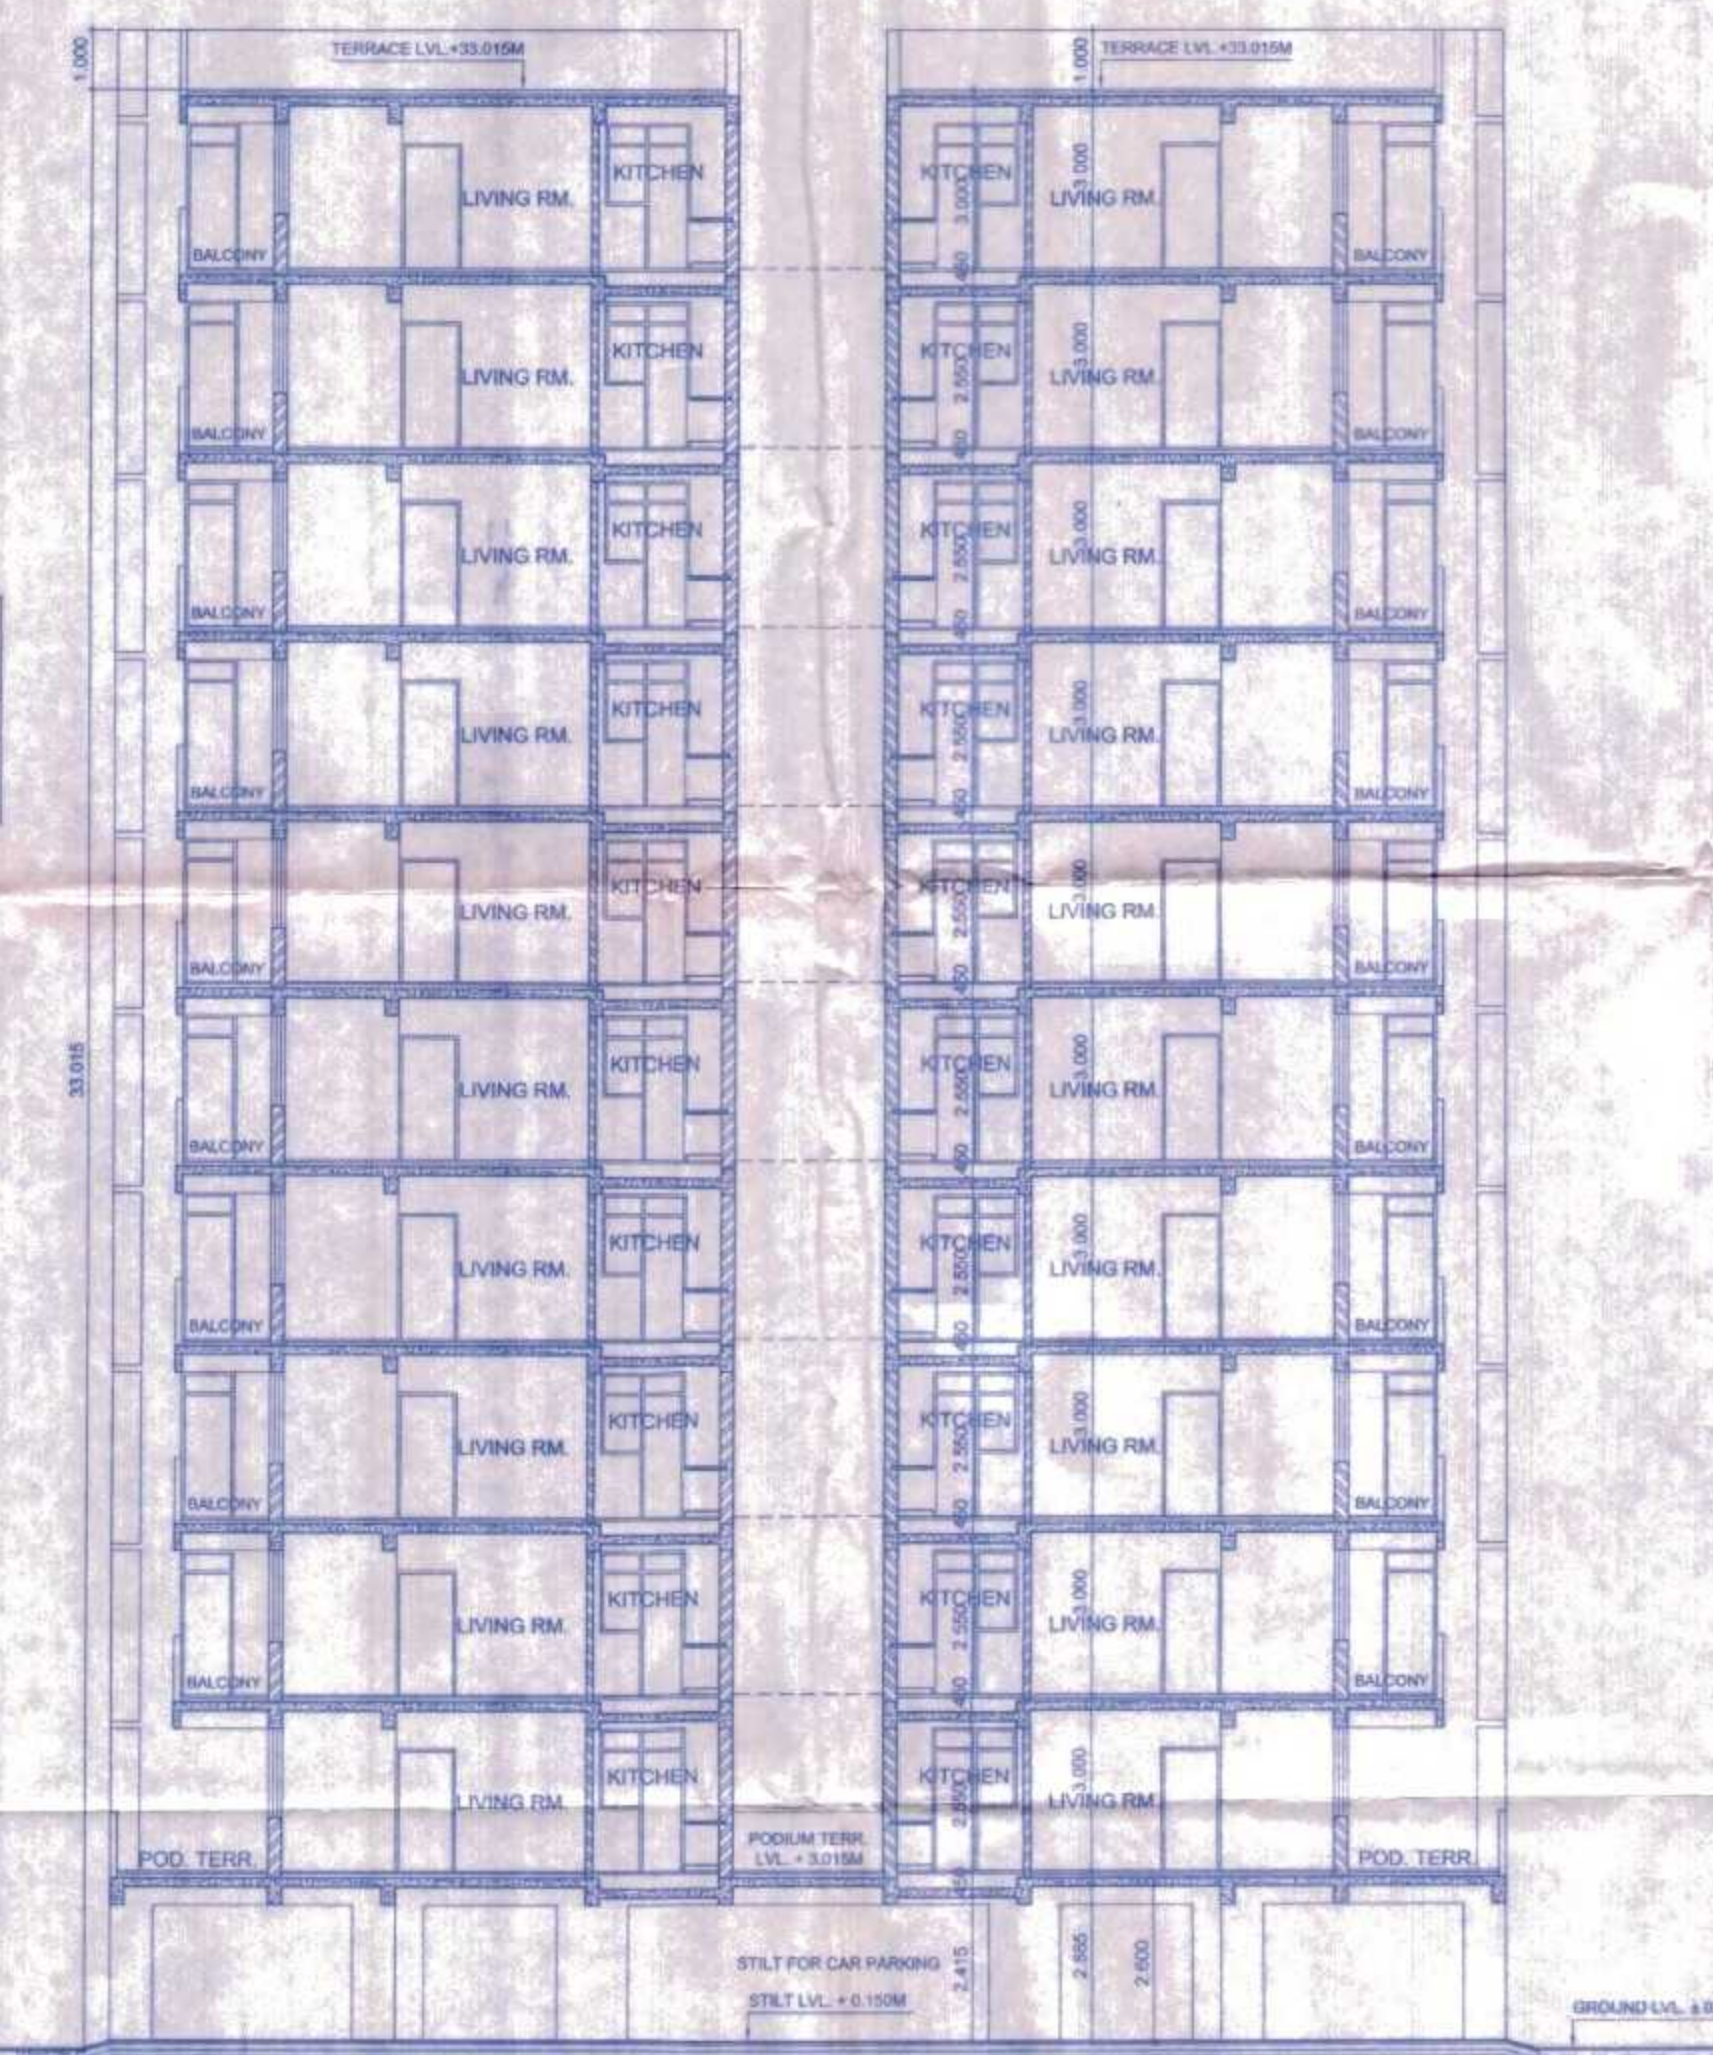

SECTION AT A-A

मेरठ विकास प्राधिकरण  
मेरठ  
मानचित्र सं. 1094/09  
दिनांक 28/01/10 से दिनांक 27/01/10 तक  
नवीनीकृत  
प्रभारी अभियंता

मानचित्र सं. 1094/09  
दिनांक 28/01/10 से दिनांक 27/01/10 तक  
नवीनीकृत  
प्रभारी अभियंता

मेरठ विकास प्राधिकरण  
मेरठ  
मानचित्र सं. 1094/09  
दिनांक 28/01/10 से दिनांक 27/01/10 तक  
नवीनीकृत  
प्रभारी अभियंता

OWNERS SIGN  
GARG & ASSOCIATES  
ARCHITECTS, ENGINEERS, PLANNERS  
40, REGAL BUILDING CONN. PLACE  
NEW DELHI - 110001  
PHONE : 011-23742806 - 23742500

PROPOSED GROUP HOUSING FOR  
AIR FORCE NAVAL HOUSING BOARD  
AT PLOT NO. -  
SECTOR 4 B PART  
MEERUT

SHEET TITLE  
SUBMISSION DRG.  
TERRACE PLAN & SEC. AT A-A  
(BLOCK-5 & 6)

DATE	DEALT BY	NORTH
CKD. BY	SCALE	
DRG. NO.	1:100	

15

मेरठ विकास प्राधिकरण  
मेरठ  
मानचित्र सं. 1094/09  
दिनांक 28/01/10 से दिनांक 27/01/10 तक  
नवीनीकृत  
प्रभारी अभियंता

मेरठ विकास प्राधिकरण  
मेरठ  
मानचित्र सं. 1094/09  
दिनांक 28/01/10 से दिनांक 27/01/10 तक  
नवीनीकृत  
प्रभारी अभियंता