
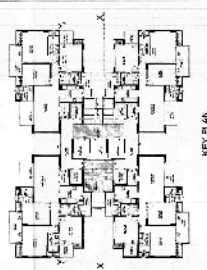


अनुमति प्राप्त है।
 1. अंश 100 मीटर से अधिक नहीं होगा।
 2. अंश 100 मीटर से अधिक नहीं होगा।
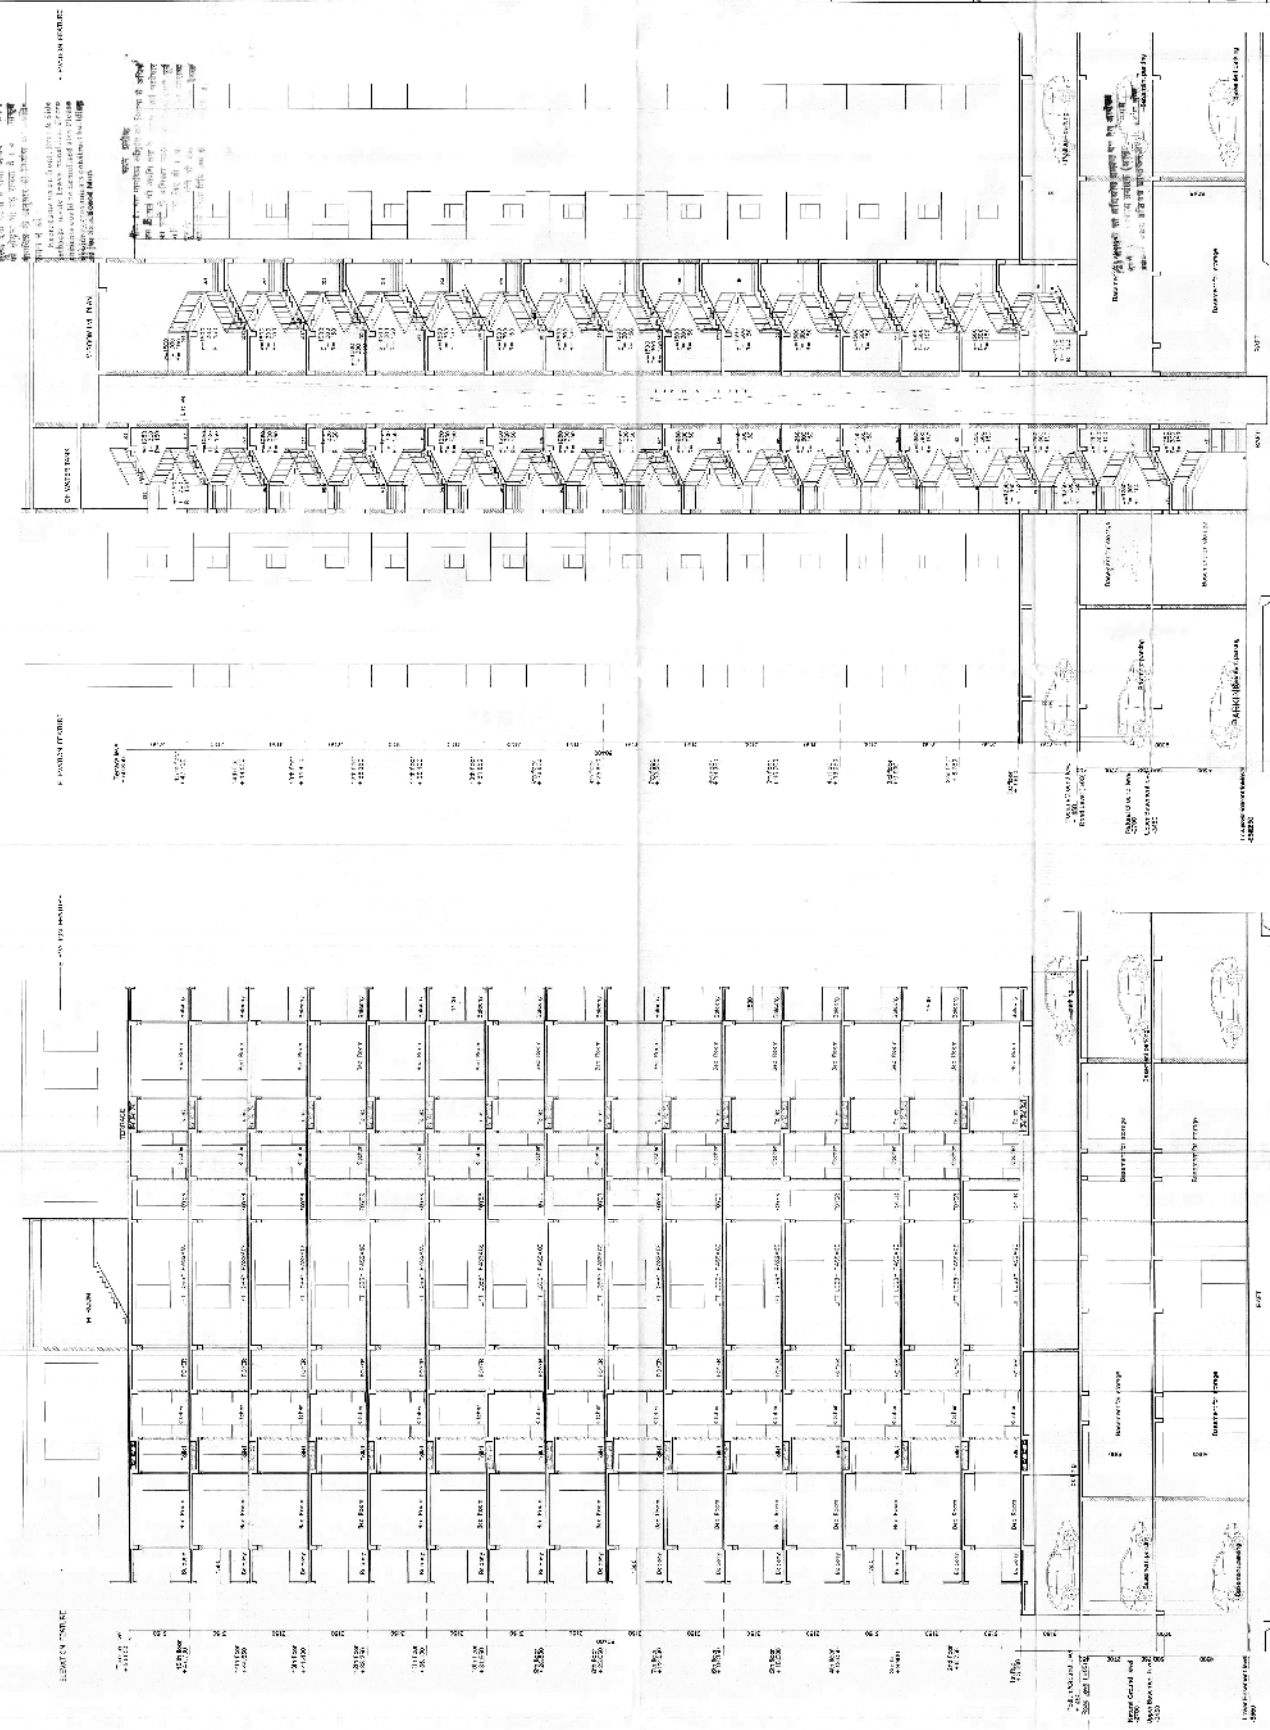

PROPOSED SPORT CITY PROJECT BUILDING AT
 PLOT NO.-SC-07C-A8 SECTOR-150, NOIDA U.P

M/S - ABET BUILDCON PVT. LTD.

ARCHITECT'S SIGN.	OWNER'S SIGN.
RAJIV GOEL CA/76/2381	ABET BUILDCON PVT. LTD. Authorized Signatory
TITLE SUBMISSION DRAWING	
DWG.	TOWER - A SECTIONS
DATE JAN 2017	REVISION
DRN. BY	CHKD. BY
DR. NO.	SPLIT/AS-20
	SHEET NO.
	S-20