

(9)

इस विलेख से उत्पन्न या इसके सम्बन्ध में या इसके विषय पर यदि कोई भी विवाद, मतभेद अथवा प्रश्न दोनों पक्षों या उसके दावेदार के बीच कभी उठ खड़ा हो तो वह निर्णय हेतु राज्य सरकार के आवास एवं शहरी नियोजन विभाग के सचिव/प्रमुख सचिव को भेजा जायेगा और उनका निर्णय अन्तिम होगा तथा इस विलेख के दोनों पक्ष उससे बाध्य होंगे।

इस विलेख के निष्पादन एवं पंजीयन के सम्बन्ध में जो कुछ भी व्यय होगा, क्रेता वहन करेगा।

यह स्पष्ट किया जाता है कि इस विलेख में प्रयुक्त शब्द "विक्रेता" और "क्रेता" के सम्बन्ध में, जब तक कि उनकी इस प्रकार की व्याख्या प्रसंगों से असंगत न हो, "विक्रेता" में उसके पद के उत्तराधिकारियों एवं समनुदेशिनी का तथा "क्रेता" में उसके दायधिकारियों, निष्पादकों, प्रबन्धकों, प्रतिनिधियों एवं समनुदेशितियों का अन्तर्भाव है।

इस विलेख के साक्ष्य में "क्रेता" और "विक्रेता" की ओर से एवं उसके द्वारा अधिकृत अधिकारी ने उन तिथियों को हस्ताक्षर कर दिये हैं जो उनके हस्ताक्षर के नीचे लिखी हैं।

इसमें अभिदिष्ट अनुसूची निम्नांकित है:—

नजूल भूखण्ड सं० पोर्सन ए-10, सिविल स्टेशन, इलाहाबाद का फ्रीहोल्ड उप-विभाजित उपखण्ड सं० पोर्सन ए-10, सिविल स्टेशन, इलाहाबाद, क्षेत्रफल 3708.22 वर्गमीटर स्थित मोहल्ला म्योर रोड, जनपद-इलाहाबाद जो संलग्न नक्शे



क्रेता के हस्ताक्षर

Mansukh Tewari

शासक इन्फास्टेट (ग्राम) लिमिटेड
पंजीकृत कार्यालय-37, एलमिन रोड
सिविल लाइन्स, इलाहाबाद
द्वारा निदेशक श्री नरेश कुमार तुलसियानी

(शम नजूल)
विक्रेता

अपर जिलाधिकारी (नजूल) इलाहाबाद
राज्यपाल सं०५० की ओर से
तथा उनके द्वारा प्राधिकृत


अपर जिलाधिकारी (नगर)
इलाहाबाद...

(10)

में लाल रंग से तथा सड़क चौड़ीकरण से प्रभावित 87.22 वर्गमीटर भूमि पीले रंग से दिखाया गया है और जिसकी चौहद्दी निम्नलिखित हैं:-

- पूरब - नजूल भूखण्ड सं० पोर्सन ए-10, सिविल स्टेशन, इलाहाबाद का अंश भाग
- पश्चिम - बंगला न० 32, म्योर रोड, इलाहाबाद
- उत्तर - बंगला न० 18, हेस्टिंग रोड, इलाहाबाद
- दक्षिण - सड़क चौड़ीकरण हेतु प्रभावित 87.22 वर्गमीटर भूमि बादहू म्योर रोड।

फ्री-होल्ड के लिए "क्रेता" ने स्वमूल्यांकन की धनराशि रुपये 1,48,71,000 /- (रुपये अड़तालिस लाख इक्कहत्तरि हजार मात्र) ट्रेजरी चालान संख्या-A170010 दिनांक 01.08.2014 द्वारा तथा ट्रेजरी चालान सं० A-080002 दिनांक 11.07.2012, द्वारा पूर्व में जमा की गयी धनराशि रु० 66,43,000 /- (रुपये छांछठ लाख तैतालिस हजार मात्र) मय 5 प्रतिशत ब्याज सहित वापस की जाने वाली धनराशि रु० 72,93,650 /- (रुपये बहत्तरि लाख तिरानवे हजार छः सौ पचास मात्र) शासनादेश दिनांक 04.03.2014 के अनुसार समायोजित करने के पश्चात् दिनांक 15.01.2015 को निर्गत मॉग पत्र संख्या 78 / नजूल-(डी०एन०सी०) XXI-8/58 (फ्री-होल्ड) 2014-15 द्वारा आपेक्षित धनराशि रुपये 4,99,12,281 /- (चार करोड़ निन्यानवे लाख बारह हजार दो सौ इक्कासी रुपया मात्र) ट्रेजरी चालान संख्या-A-140001, दिनांक 10.04.2015 द्वारा इस प्रकार सम्पूर्ण आकलित मूल्य मुबलिंग 7,20,76,931 /- रुपया (रुपया

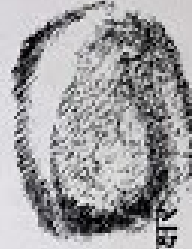

क्रेता के हस्ताक्षर

Naveen Telwani

शाश्वत इन्फ्रास्टेट (प्रा०) लिमिटेड
पंजीकृत कार्यालय-37, एलमिन रोड
सिविल लाइन्स, इलाहाबाद
द्वारा निदेशक श्री नरेश कुमार तुलसियानी

विक्रेता

(राम गुरुहर)

अपर जिलाधिकारी (नजूल) इलाहाबाद
राज्यपाल उ०प्र० की ओर से
तथा उनके द्वारा प्राधिकृत

अपर जिलाधिकारी (नजूल)

इलाहाबाद।

(11)

सात करोड़ बीस लाख छिहत्तर हजार नौ सौ इकत्तीस मात्र) जमा कर दिया है।

इस फ्रीहोल्ड-विलेख में मुबलिग 50,45,400/- रुपया जरिये E-Stamp जिसका सर्टिफिकेट नम्बर IN-UP01006760344412N दिनांक 10.04.2015 है, के द्वारा स्टाम्प शुल्क अदा किया है।

क्रेता के हस्ताक्षर

Narain Tulsi



क्रिस्ता
(शहरी नगर)

अपर जिलाधिकारी (नजूल) इलाहाबाद
राज्यपाल उ0प्र0 की ओर से
तथा उनके द्वारा प्राधिकृत

द्वारा निदेशक श्री नरेश कुमार तुलसियानी
पुत्र स्व0 सी0 एल0 तुलसियानी
निवासी 13/1, अलोपीबाग, पंजाबी कालोनी,
परगना व तहसील-सदर, जिला-इलाहाबाद

अपर जिलाधिकारी (नजूल)

इलाहाबाद।

1. साक्षी का हस्ताक्षर *Arum Kumar Singh*

पूरा नाम *Arum Kumar Singh*

पिता का नाम *Sri Rajendra Singh*

पता *570/475 Colonelganj*

Alakabad

1. साक्षी का हस्ताक्षर *Chandana Singh*

पूरा नाम *CHANDANA SINGH*

पिता का नाम *Devendra Singh*

पता *118/1A Nandpur*

Gurgaon

साक्षी का हस्ताक्षर *(Signature)*

नाम व पद नाम

पिता का नाम

साक्षी का हस्ताक्षर *(Signature)*

नाम व पद नाम

पिता का नाम


पता

SITE PLAN OF PART OF NAZUL PLOT NO. PORTION A-10, CIVIL STATION, ALLAHABAD, AREA 3708.22 SQ. METERS TO BE CONVERTED INTO FREEHOLD IN FAVOUR OF "SHASHWAT INFRAE STATE PVT. LIMITED, THROUGH ITS DIRECTOR SHRINARE KUMAR TULSIANI, SHOWN IN RED COLOUR.

TOTAL AREA OF PLOT = 2 ACRES 3939 SQ. YARDS OR 11326.85 SQ. METERS
SCALE 1 INCH = 40 FEET

NOTE

LAND EFFECTED AS PER MASTER PLAN FOR WIDENING OF MUIR ROAD HAVING AREA 87.22 SQ. METERS, SHOWN IN YELLOW COLOUR.

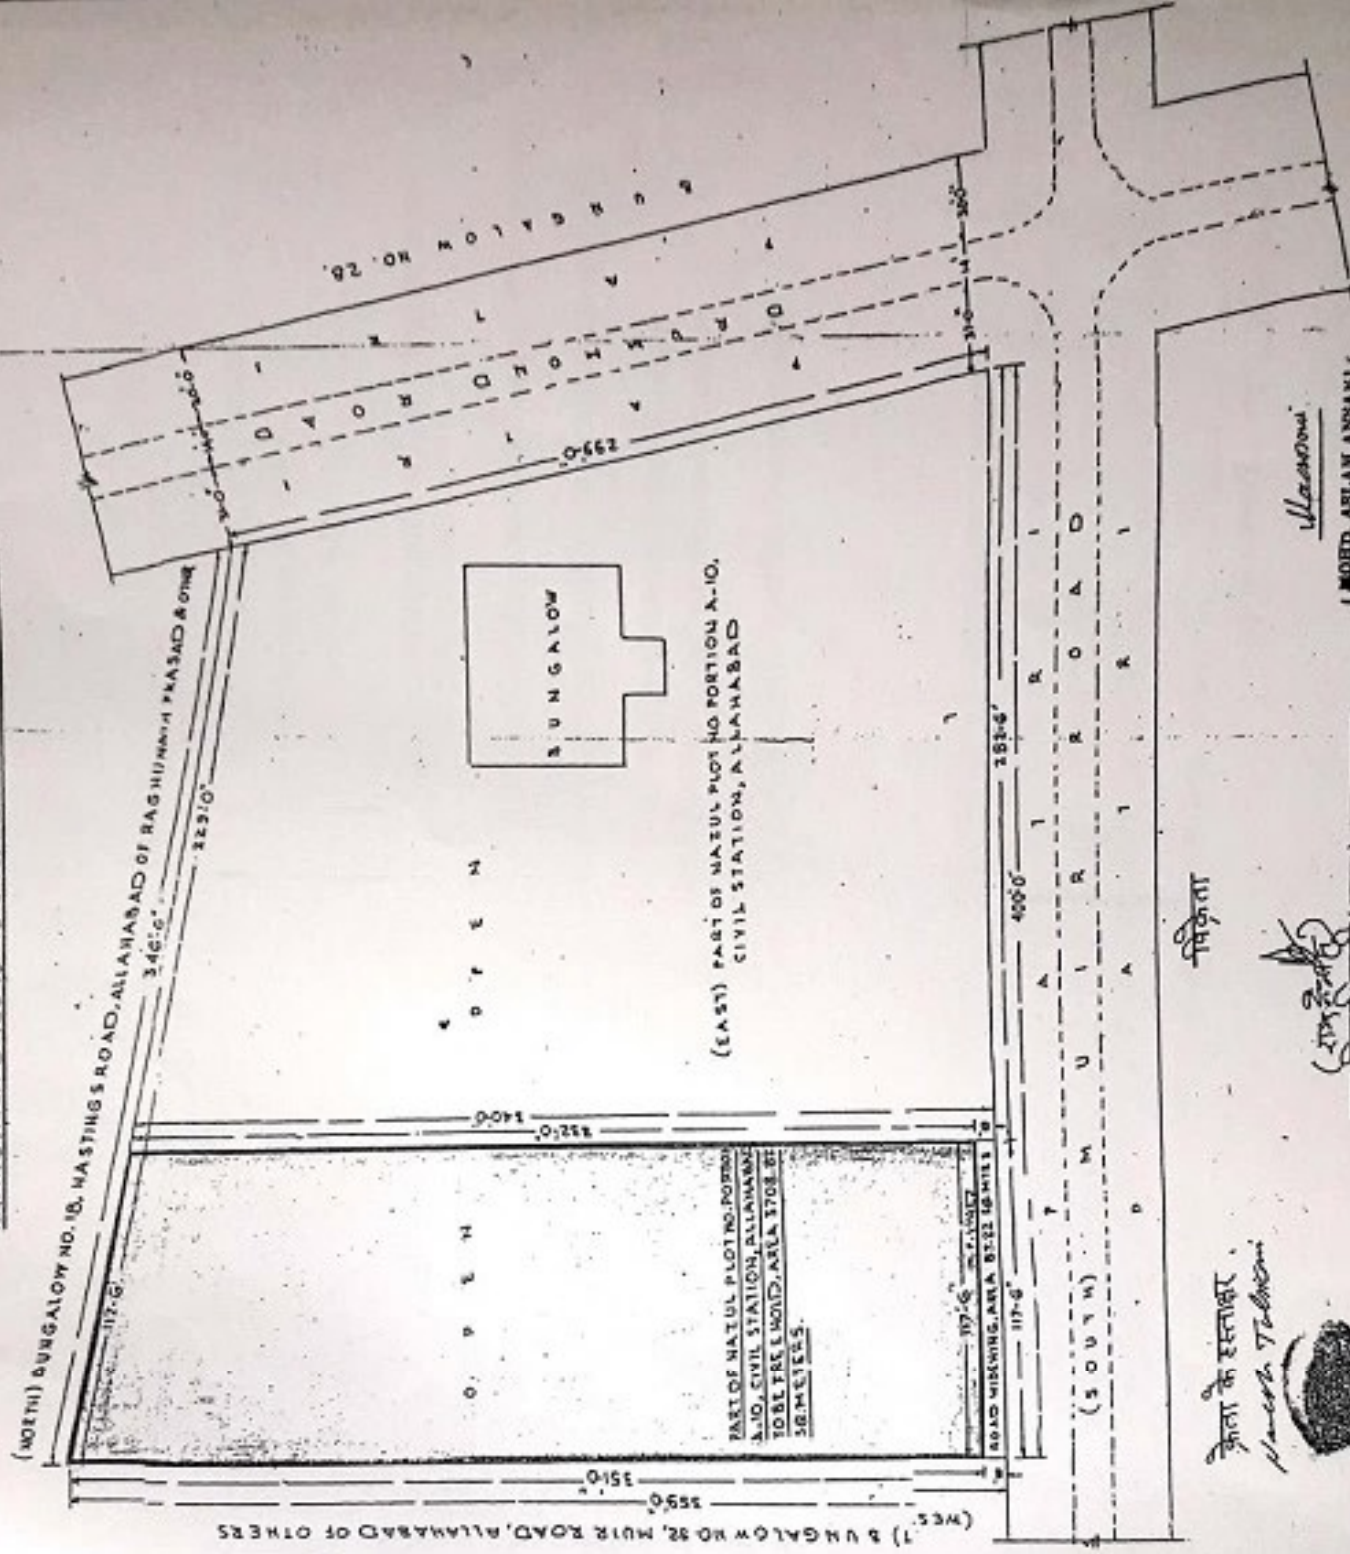

(MOHD. ASLAM ANSARI)
Qualified Draughtsman
Publishing Designer, Surveyor
& Engineer
Address :- 72, Acharya, A-14,
Moh. 8338155301

उपपर निम्नाधिकारी (नज़र) इलाहाबाद
राज्यपाल के कार्यालय में आकर
उनके द्वारा प्रमाणित

जिला के हस्ताक्षर
Harcourt Tulsiani

1646/-15

Signature

Shaista Zulf


Excec

INDIA NON JUDICIAL

SHCIL, G4, LDA CHINA, S.P.V.
Civil Lines, Allahabad-201001



Government of Uttar Pradesh

e-Stamp

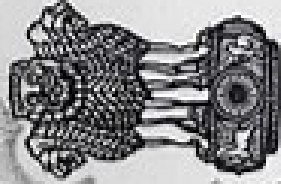

सत्यमेव जयते

Certificate No. : IN-UP01006760344412N
Certificate Issued Date : 10-Apr-2015 02:35 PM
Account Reference : SHCIL (FIV upshcil01/ ALLAHABAD1/UP-AHD
Unique Doc. Reference : SUBIN-UPUPSHCIL0101212151519500N
Purchased by : ARUN KUMAR SINGH ADVOCATE
Description of Document : Article 23 Conveyance
Property Description : PART OF NAZUL PLOT NO. PORTION A-10 CIVIL STATION,
ALLAHABAD AREA 3708.22 SQ MTS.
Consideration Price (Rs.) : 7,20,76,931
(Seven Crore Twenty Lakh Seventy Six Thousand Nine Hundred
And Thirty One only)
First Party : GOVERNOR OF UTTAR PRADESH THROUGH A D M NAZUL
ALLD
Second Party : ShashwalInfraestatePvtLtdDirectorNareshKrTulsiani
Stamp Duty Paid By : ShashwalInfraestatePvtLtdDirectorNareshKrTulsiani
Stamp Duty Amount(Rs.) : 50,45,400
(Fifty Lakh Forty Five Thousand Four Hundred only)

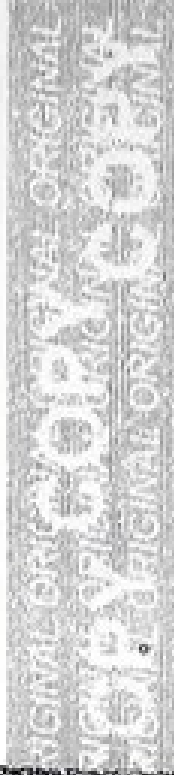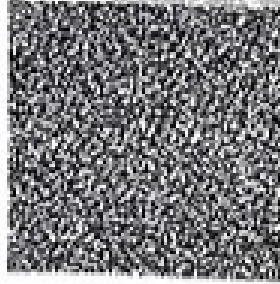

Please write or type below this line.....
Naresh Tulsiani



(Signature)
A.D.M. (Nazul)

बगर रिलायिफारी (नाज़ुल)
मिनाहाराद ।

XM 0001274456

Statutory Alert:

1. The authenticity of this Stamp Certificate should be verified at "www.shcistamp.com". Any discrepancy in the details on this Certificate and as available on the website renders it invalid.
2. The onus of checking the legitimacy is on the users of the certificate.



(2)

पट्टागत नजूल भूमि के फ्रीहोल्ड का विलेख

नजूल भूमि पर निजी स्वामित्व प्रदान किये जाने हेतु फ्रीहोल्ड के प्रमाण पत्र का यह विलेख सन् 2015 ई0 के अप्रैल माह के 10th वें दिन, तदनुसार शक सम्वत् 1937 के बैशाख मास के कृष्ण पक्ष के 1st वें दिन को उत्तर प्रदेश के राज्यपाल, (जिनको यहाँ आगे चलकर "विक्रेता" कहा गया है) प्रथमपक्ष तथा शाश्वत इन्फ्रास्ट्रस्ट (प्रा0) लिमिटेड, पंजीकृत कार्यालय : 37, एलगिन रोड, सिविल लाइन्स, डाकखाना-प्रधान डाकघर, परगना व तहसील-सदर, जिला-इलाहाबाद द्वारा निदेशक श्री नरेश कुमार तुलसियानी पुत्र स्व0 सी0 एल0 तुलसियानी निवासी 13/1, अलोपीबाग, पंजाबी कालोनी, परगना व तहसील-सदर, जिला-इलाहाबाद (जिनको यहाँ आगे चलकर "क्रेता" कहा गया है) द्वितीयपक्ष के मध्य लिखा गया है।

चूँकि दि सेक्रेटरी ऑफ स्टेट फार इण्डिया इन कार्डसिल तथा मिस मारिया ड्रमण्ड के मध्य निष्पादित पट्टा विलेख दिनांक 15.09.1914, जो बही नं0 1, वाल्यूम 3937, पृष्ठ 97 पर दस्तावेज नं0 1914 के रूप में सब-रजिस्ट्रार, चायल, इलाहाबाद के कार्यालय में दिनांक 03.11.1914 को

Narain Tulsiyani

क्रेता के हस्ताक्षर




शाश्वत इन्फ्रास्ट्रस्ट (प्रा0) लिमिटेड
पंजीकृत कार्यालय-37, एलगिन रोड
सिविल लाइन्स, इलाहाबाद
द्वारा निदेशक श्री नरेश कुमार तुलसियानी

विक्रेता

(शमशेर सिंह)

अपर जिलाधिकारी (नजूल) इलाहाबाद
पाल च0प्र0 को ओर से
उनके द्वारा प्राधिकृत

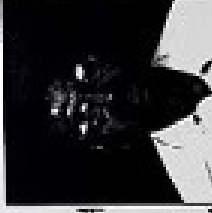

अपर जिलाधिकारी (नजूल)
इलाहाबाद।

अपर जिलाधिकारी (नजूल)
इलाहाबाद।

(3)

रजिस्टर्ड है (जिसे आगे "पट्टा विलेख" कहा गया है और जिसमें दि मिस्ट्री ऑफ स्टेट फार इण्डिया इन काउन्सिल को "पट्टादाता" तथा मिस मारिया ड्रमण्ड को "पट्टेदार" कहा गया है) और यह कि उक्त पट्टागत नज़ूल साइट नं० पोर्सन ए-10, सिविल स्टेशन, इलाहाबाद, जिसका सम्पूर्ण क्षेत्रफल 2 एकड़ 3939 वर्गगज अथवा 13619 वर्गगज अथवा 11388.85 वर्गमीटर है, का पट्टा मिस मारिया ड्रमण्ड के पक्ष में दिनांक 15.09.1914 को निष्पादित हुआ, जिसकी कुल अवधि 30-30 वर्ष के दो मध्यवर्ती नवीनीकरण के साथ दिनांक 09.03.1914 से 90 वर्ष थी। मिस मारिया ड्रमण्ड के जीवनकाल तक उनका नाम नज़ूल सम्पत्ति पंजिका में उपरोक्त नज़ूल भूखण्ड पर पट्टेदार के रूप में दर्ज रहा। पट्टेदार मिस मारिया ड्रमण्ड ने अपने जीवनकाल में उपरोक्त नज़ूल भूखण्ड संख्या पोर्सन ए-10, सिविल स्टेशन, इलाहाबाद, क्षेत्रफल 11388.85 वर्गमीटर व उस पर निर्मित भवन मय जमीन व अमला तथा लीज होल्ड राइट के सम्बन्ध में एक वसीयतनामा दिनांक 08.10.1938 को हेनरी ड्रमण्ड व जान एरिक मान ड्रमण्ड के पक्ष में निष्पादित किया था, जिसके सम्बन्ध में माननीय उच्च न्यायालय, इलाहाबाद ने टेस्टामेन्टरी केस नं० 4 सन् 1939 में अपने आदेश दिनांक 25.03.1939 के द्वारा प्रोवेट भी जारी किया है। उक्त पट्टा दिनांक 15.09.1914 की अवधि समाप्त होने पर उपरोक्त नज़ूल भूखण्ड सं० पोर्सन ए-10, सिविल स्टेशन, इलाहाबाद, क्षेत्रफल 11388.85 वर्गमीटर का नवीनीकरण पट्टा विलेख हेनरी ड्रमण्ड व जान एरिक मार्क ड्रमण्ड के पक्ष में उत्तर प्रदेश के राज्यपाल व उनके द्वारा प्राधिकृत कलेक्टर, इलाहाबाद ने दिनांक 17.05.1957 को निष्पादित किया, जिसका पंजीकरण बही नं० 1, जिल्द

Nawab Tilmochi
क्रेता के हस्ताक्षर

विक्रेता

(शमशेर)

शाशवत् इन्फास्टेट (प्रा०) लिमिटेड
पंजीकृत कार्यालय-37, एलगिन रोड
सिविल लाइन्स, इलाहाबाद
द्वारा निदेशक श्री नरेश कुमार तुलसियानी

अपर जिलाधिकारी (नज़ूल) इलाहाबाद
राज्यपाल उ०प्र० की ओर से
तथा उनके द्वारा प्राधिकृत

अपर जिलाधिकारी (नज़ूल)

इलाहाबाद।

1061, पृष्ठ 287 पर दानं० 1733 के रूप में दिनांक 09.18.1957 को उप-निबन्धक, चायल, इलाहाबाद के कार्यालय में किया गया है, जो दिनांक 09.03.1944 से तीस वर्ष के लिए अर्थात् 08.03.1974 तक प्रभावी रहा। सह-पट्टेदार हेनरी ड्रमण्ड अपने पीछे अपनी दो पुत्रियों क्रमशः जोरा मर्जरी ड्रमण्ड (विवाहोपरान्त जोरा मर्जरी पाल) व मौरीन ड्रमण्ड (विवाहोपरान्त मौरीन हसन) तथा एक पुत्र ए० एच० ड्रमण्ड को बतौर अपना विधिक प्रतिनिधि व उत्तराधिकारी छोड़कर फौत कर गये। इस प्रकार ए० एच० ड्रमण्ड, श्रीमती जोरा मर्जरी पाल व श्रीमती मौरीन हसन नजूल भूखण्ड सं० पोर्सन ए-10, सिविल स्टेशन, इलाहाबाद क्षेत्रफल 13819 वर्गगज यानी 11386.85 वर्गमीटर में अपने पिता के 1/2 (एक बटा दो) हिस्से में प्रत्येक 1/3 (एक बटा तीन), 1/3 (एक बटा तीन) व 1/3 (एक बटा तीन) हिस्से के पट्टेदार हुए। तत्पश्चात् सहपट्टेदार स्वर्गीय हेनरी ड्रमण्ड के उपरोक्त विधिक उत्तराधिकारियों के मध्य उपरोक्त नजूल भूखण्ड में उनके 1/2 (एक बटा दो) हिस्से के सम्बन्ध में मौखिक पारिवारिक समझौता हुआ, जिसके अनुसार ए० एच० ड्रमण्ड उपरोक्त नजूल भूखण्ड सं० ए-10, सिविल स्टेशन, इलाहाबाद के अंश भाग क्षेत्रफल 1897.11 वर्गमीटर व उस पर निर्मित भवन जानिब म्योर रोड व ड्रमण्ड रोड, इलाहाबाद का कार्नर के मालिक व पट्टेदार हुए तथा श्रीमती जोरा मर्जरी पाल व श्रीमती मौरीन हसन उपरोक्त नजूल भूखण्ड सं० पोर्सन ए-10, सिविल स्टेशन, इलाहाबाद के अंश भाग पश्चिम हिस्सा, क्षेत्रफल 3795.44 वर्गमीटर की पट्टेदार हुईं। माननीय न्यायालय अपर जज खफीफा (बहसियत सिविल जज (वरिष्ठ श्रेणी), इलाहाबाद ने भूखण्ड उपरोक्त के

Naresh Tulsiyani

क्रेता के हस्ताक्षर



विक्रेता

(शमन जज)

शाश्वत इन्फ्रस्टेट (प्रा०) लिमिटेड
पंजीकृत कार्यालय-37, एलगिन रोड
सिविल लाइन्स, इलाहाबाद
द्वारा निदेशक श्री नरेश कुमार तुलसियानी
अपर जिलाधिकारी (नजूल) इलाहाबाद
राज्यपाल उ०प्र० की ओर से
- तथा उनके द्वारा प्राधिकृत

अपर जिलाधिकारी (नजूल)

इल०

सम्बन्ध में दायर मूलवाद सं० 442 सन् 1988, एलन हेनरी ड्रमण्ड बनाम गणपति सहकारी आवास समिति आदि में पारित अपने निर्णय व डिक्री दिनांक 03.08.2004 के द्वारा उपरोक्त श्रीमती जोरा मर्जरी पाल व श्रीमती मौरीन हसन के हिस्से का निर्धारण भी कर दिया है। इस प्रकार श्रीमती जोरा मर्जरी पाल व श्रीमती मौरीन हसन उपरोक्त नजूल भूखण्ड सं० पोर्सन ए-10, सिविल स्टेशन, इलाहाबाद के अंश भाग क्षेत्रफल 2795.44 वर्गमीटर की पट्टेदार हुयी। तत्पश्चात् पट्टेदार श्रीमती जोरा मर्जरी पाल व श्रीमती मौरीन हसन ने जरिये पंजीकृत विक्रय पत्र दिनांकित 23.11.2013, जिसका पंजीकरण वही नं० 1, जिल्द नं० 8348, पृष्ठ 373 लगायत 400 पर द०नं० 2887 के रूप में दिनांक 07.06.2014 को उप-निबन्धक, सदर (प्रथम), इलाहाबाद के कार्यालय में किया गया है; उपरोक्त नजूल भूखण्ड सं० पोर्सन ए-10, सिविल स्टेशन, इलाहाबाद के अंश भाग क्षेत्रफल 3795.44 वर्गमीटर को शाश्वत् इन्फ्रस्टेट (प्राइवेट) लिमिटेड; पंजीकृत कार्यालय-37, एलगिन रोड, सिविल लाइन्स, इलाहाबाद द्वारा निदेशक श्री नरेश कुमार तुलसियानी पुत्र स्व० सी० एल० तुलसियानी नि० 13/1, पंजाबी कालोनी, इलाहाबाद के पक्ष में अन्तरित कर दिया है।

इसी आधार पर शाश्वत् इन्फ्रस्टेट (प्राइवेट) लिमिटेड, पंजीकृत कार्यालय-37, एलगिन रोड, सिविल लाइन्स, इलाहाबाद द्वारा निदेशक श्री नरेश कुमार तुलसियानी पुत्र स्व० सी० एल० तुलसियानी नि० 13/1, पंजाबी कालोनी, इलाहाबाद ने उत्तर प्रदेश शासन की नई फ्रीहोल्ड नीति के परिप्रेष्य में नजूल भूखण्ड सं० पोर्सन ए-10, सिविल स्टेशन, इलाहाबाद का अंश भाग

केता के हस्ताक्षर

Narish Tulsiyani



शाश्वत् इन्फ्रस्टेट (प्रा०) लिमिटेड
पंजीकृत कार्यालय-37, एलगिन रोड
सिविल लाइन्स, इलाहाबाद
द्वारा निदेशक श्री नरेश कुमार तुलसियानी

विकेता

(रेश हेमर)

अपर जिलाधिकारी (नजूल) इलाहाबाद
शे- राज्यपाल उ०प्र० की ओर से
तथा उनके द्वारा प्रधिकृत

अपर जिलाधिकारी (नजूल)
इलाहाबाद।

क्षेत्रफल 3795.44 वर्गमीटर भूमि को फ्रीहोल्ड किये जाने हेतु आवेदन पत्र सं0 58 दिनांक 02.08.2014 को प्रस्तुत किया और क्रेता द्वारा आवेदित नजूल भूखण्ड सं0 पोर्सन ए-10, सिविल स्टेशन, इलाहाबाद के अंश भाग क्षेत्रफल 3795.44 वर्गमीटर में से रोड चौड़ीकरण का क्षेत्रफल 87.22 वर्गमीटर, जो संलग्न नक्शे में पीले रंग से प्रदर्शित है, को छोड़कर शेष भूमि क्षेत्रफल 3708.22 वर्गमीटर भूमि, जो संलग्न नक्शे में लाल रंग से प्रदर्शित है, का फ्रीहोल्ड आवेदक (शाखत इन्फ्रास्ट्रेट प्राइवेट लिमिटेड) के पक्ष में किया जा रहा है। इस प्रकार 'क्रेता' पट्टा विलेख की अनुसूची में उल्लिखित नजूल भूखण्ड, जिसे इस विलेख की अनुसूची में वर्णित किया गया है, के पट्टेदार का क्रेता है।

और चूंकि क्रेता ने इस विलेख की अनुसूची में वर्णित नजूल भूखण्ड, जिसके कि वह पट्टेदार का क्रेता है, उत्तर प्रदेश की नजूल भूमि के प्रबन्ध एवं निस्तारण विषयक शासनादेश संख्या-2268/9-आ-4-98-704एन/97, दिनांक 01.12.1998 एवं शासनादेश संख्या-1956/8-4-08-266एन/08, दिनांक 21.10.2008 एवं शासनादेश संख्या-1171/8-4-09-266एन/08, दिनांक 26.05.2009 एवं शासनादेश संख्या 1566/8-4-11-137एन/04, दिनांक 28.09.2011 एवं शासनादेश संख्या-01/416/ 8-4-14-137एन/2013, दिनांक 04.03.2014 में निर्दिष्ट निर्देशानुसार फ्री-होल्ड लेण्ड घोषित करने तथा उस पर क्रेता को निजी स्वामित्व प्रदान करने हेतु जिलाधिकारी जनपद-इलाहाबाद को निर्धारित प्रारूप पर प्रार्थना पत्र दिया है।

क्रेता के हस्ताक्षर



Naresh Kumar

शाखत इन्फ्रास्ट्रेट (प्रा0) लिमिटेड
पंजीकृत कार्यालय-37, एलमिन रोड
सिविल लाइन्स, इलाहाबाद
द्वारा निदेशक श्री नरेश कुमार तुलसियानी

मिकेता
(शर्म नजूल)

अपर जिलाधिकारी (नजूल) इलाहाबाद
राज्यपाल उ0प्र0 की ओर से
तथा उनके द्वारा प्राधिकृत

और चूंकि नजूल भूमि के प्रबन्ध एवं निस्तारण विषयक जारी उपर्युक्त शासनादेशों में निर्दिष्ट निर्देशानुसार तथा शासनादेश संख्या-2288/8-आ-4-98-704एन/97, दिनांक 01.12.1998 एवं शासनादेश संख्या-1958/8-4-08-288एन/08, दिनांक 21.10.2008 एवं शासनादेश संख्या-1171/8-4-09-288एन/08, दिनांक 28.05.2009 एवं शासनादेश संख्या 1588/8-4-11-137एन/04, दिनांक 28.09.2011 एवं शासनादेश संख्या-01/418/8-4-14-137एन/2013, दिनांक 04.03.2014 के अनुसार स्वमूल्यांकन की घनराशि रुपये 1,48,71,000/- (रुपये एक करोड़ अड़तालिस लाख इकहत्तरि हजार मात्र) ट्रेजरी चालान संख्या-A170010, दिनांक 01.08.2014 द्वारा तथा ट्रेजरी चालान सं० A-080002, दिनांक 11.07.2012 द्वारा पूर्व में विक्रेता जोरा मर्जरी पाल आदि द्वारा जमा की गयी घनराशि रु० 68,43,000/- (रुपये छ्ठाठ लाख तैतालिस हजार मात्र), जिसे क्रेता के पक्ष में फ्रीहोल्ड की घनराशि में समायोजित किये जाने का उल्लेख विक्रय पत्र दिनांक 23.11.2013 में किया गया है तथा मय 5 प्रतिशत ब्याज सहित वापस की जाने वाली घनराशि रु० 72,93,850/- (रुपये बहत्तरि लाख तिरानवे हजार छः सौ पचास मात्र) शासनादेश दिनांक 04.03.2014 के अनुसार समायोजित करने के पश्चात् दिनांक 15.01.2015 को निर्गत मांग-पत्र संख्या-78/नजूल-(डी०एन०सी०) XXI-8/58 (फ्री-होल्ड) 2014-15 द्वारा आपेक्षित घनराशि रुपये 4,99,12,281/- (चार करोड़ निन्यानवे लाख बारह हजार दो सौ इक्यासी रुपया मात्र) ट्रेजरी चालान संख्या-A-140001, दिनांक 10.04.2015 द्वारा इस प्रकार सम्पूर्ण आकलित मूल्य मुबलिय 7,20,76,931/- रुपया (रुपया सात करोड़ बीस लाख छिहत्तरि हजार नौ सौ इक्कीस मात्र) क्रेता से प्राप्त करके जिलाधिकारी, जनपद-इलाहाबाद आगे वर्णित शर्तों के अधीन इस विलेख की

क्रेता के हस्ताक्षर



Nasim Talwar

शाश्वत् इन्क्रास्ट (प्रा०) लिमिटेड
पंजीकृत कार्यालय-37, एलगिन रोड
सिविल लाइन्स, इलाहाबाद
द्वारा निदेशक श्री नरेश कुमार तुलसियानी

(मुद्रा नज़र)
विक्रेता

अपर जिलाधिकारी (नजूल) इलाहाबाद
राज्यपाल उ०प्र० की ओर से
तथा उनके द्वारा प्राधिकृत

अनुसूची में वर्णित नजूल भूखण्ड को निजी स्वामित्व वाला. (फ्री-होल्ड) भूखण्ड घोषित करने तथा उस पर क्रेता को निजी स्वामित्व प्रदान करने हेतु एतद्वारा सहमत है।

अतः उत्तर प्रदेश में अपनी प्रवृत्ति के सम्बन्ध में समय-समय पर यथा संशोधित गवर्नमेन्ट ग्रान्ट्स ऐक्ट 1895 (सन् 1895 ई० का ऐक्ट संख्या-15) के अधीन निष्पादित यह विलेख साक्षी है कि इस विलेख की अनुसूची में वर्णित नजूल भूखण्ड क्रेता के पक्ष में फ्री-होल्ड (निजी स्वामित्व) घोषित करने हेतु क्रेता द्वारा विक्रेता को कुल धनराशि रूपये 7,20,76,931/- (सात करोड़ बीस लाख छिहत्तर हजार नौ सौ इक्कतीस रुपया मात्र) जनपद इलाहाबाद स्थित राजकीय कोषागार में उपर्युक्त ट्रेजरी चालान द्वारा किये गये भुगतान (जिसकी प्राप्ति विक्रेता एतद्वारा स्वीकार करता है) के प्रतिफलस्वरूप तथा आगे वर्णित प्रसविदाओं और शर्तों जिनका क्रेता पालन करेगा को ध्यान में रखकर विक्रेता एतद्वारा वह भूखण्ड, उसकी सीमाओं सहित, जिसका विवरण इस विलेख की अनुसूची में दिया गया है और जो स्पष्टीकरण के लिए इस विलेख से संलग्न मानचित्र में लाल रंग से प्रदर्शित किया गया है को महायोजना में विनिर्दिष्ट 'आवासीय मू-उपयोग' के निमित्त फ्री-होल्ड घोषित करते हैं और उस पर क्रेता को निजी स्वामित्व प्रदान करते हैं और क्रेता, उसके दाय्याधिकारी तथा समनुदेशिती सदा के लिए उसे अपने अधिकार में रखेंगे।

इस विलेख की अनुसूची में वर्णित भूखण्ड या उस पर निर्मित अथवा निर्माण किये जाने वाले भवन के सम्बन्ध में इस समय देय करें और उस पर भविष्य में लगाये जाने वाले करों का भुगतान क्रेता करेगा।



क्रेता के हस्ताक्षर

Wazir Tuli

शाश्वत इन्फ्रास्ट्रेट (प्रा०) लिमिटेड
पंजीकृत कार्यालय-37, एलमिन रोड
सिविल लाइन्स, इलाहाबाद
द्वारा निदेशक श्री नरेश कुमार तुलसियानी

विक्रेता

(राम नारायण)

अपर जिलाधिकारी (नजूल) इलाहाबाद
राज्यपाल उ०प्र० की ओर से
तथा उनके द्वारा प्राधिकृत

अपर जिलाधिकारी (नजूल)
इलाहाबाद।