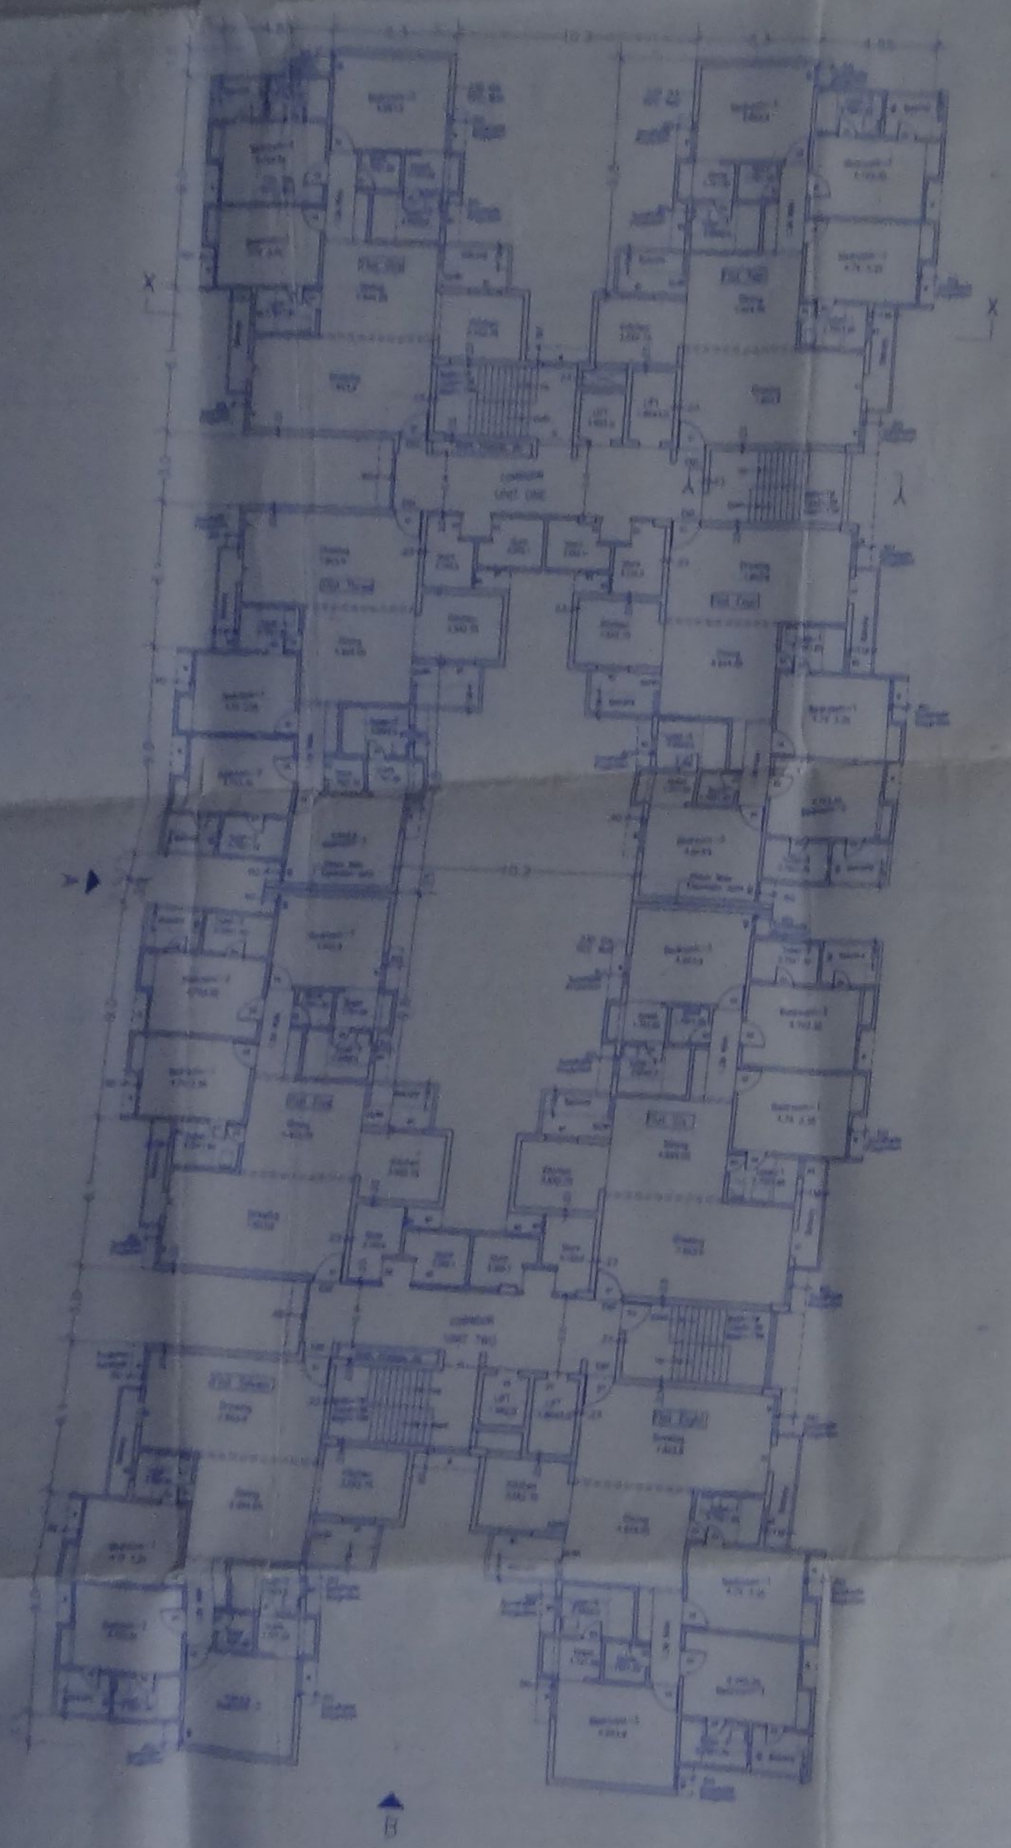

OPENING SCHEDULE

Type	Size	Sill	Lintel
D	900x2100	———	2100
D1	1000x2100	———	2100
D2	1000x2100	———	2100
D3	800x2100	———	2100
D4	800x2100	———	2100
W	1500x1200	450	2100
W1	1500x1200	1,050	2100
W2	800x1200	450	2100
W3	1500x1200	1,200	2100
D3	800x2100	———	2100
W4	800x1200	450	2100

M/s Aadrika Infracon Pvt. Ltd.
Director

BALBIR VERMA
Regd. No. CA/1994

OWNER'S SIGNATURE | ARCHITECT'S SIGNATURE

All Dimensions are in Metres.

ARCH. DEC.
TYPICAL FL.

PROJECT :-
PROPOSED RESIDENTIAL FLATS on Property forming Khasra no.-77(Minjarela), Mahammadpur, Tehsil-Najafgarh.

OWNERS :- M/s Aadrika Infracon Private Ltd.

SCALE
1:150

ARYA's 72

4

TYPICAL(1st to 9th)FLOOR PLAN