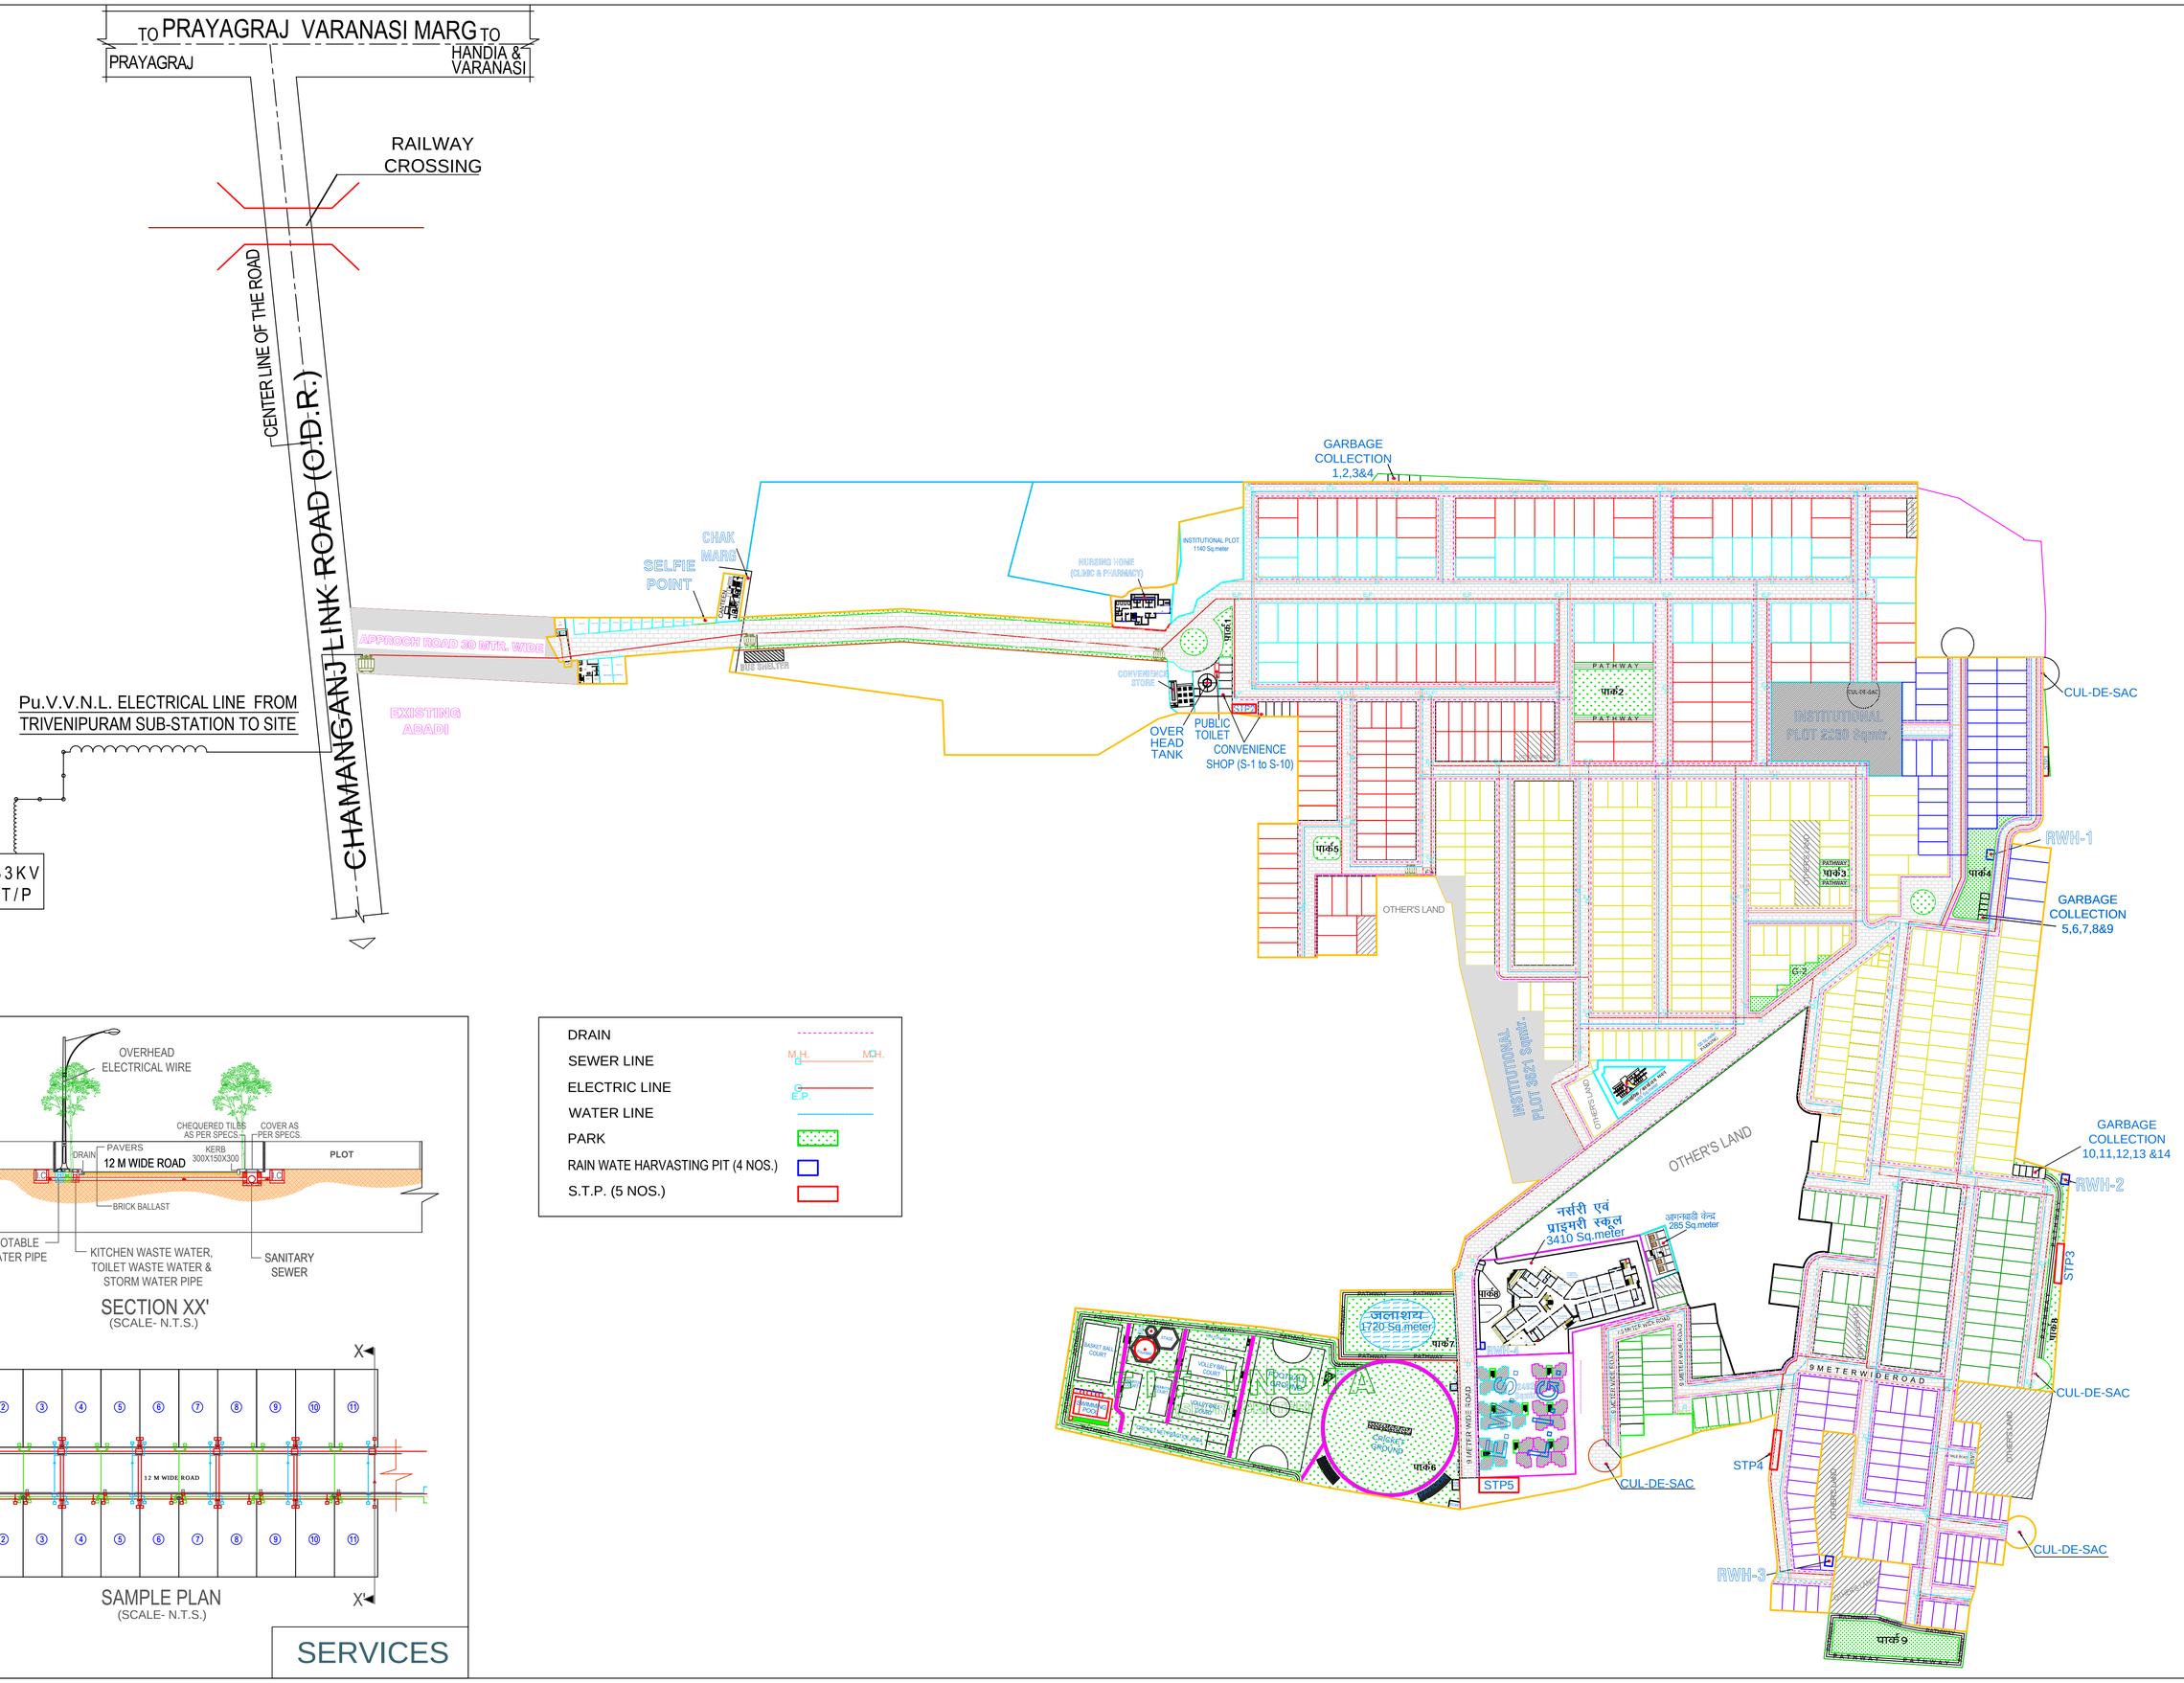

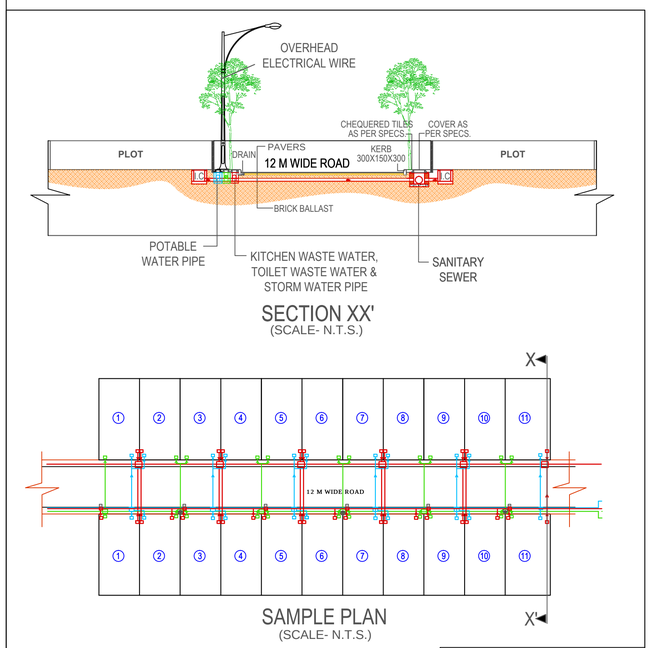

DRAIN	
SEWER LINE	M.H. M.H.
ELECTRIC LINE	E.P.
WATER LINE	
PARK	
RAIN WATE HARVASTING PIT (4 NOS.)	
S.T.P. (5 NOS.)	

SERVICES