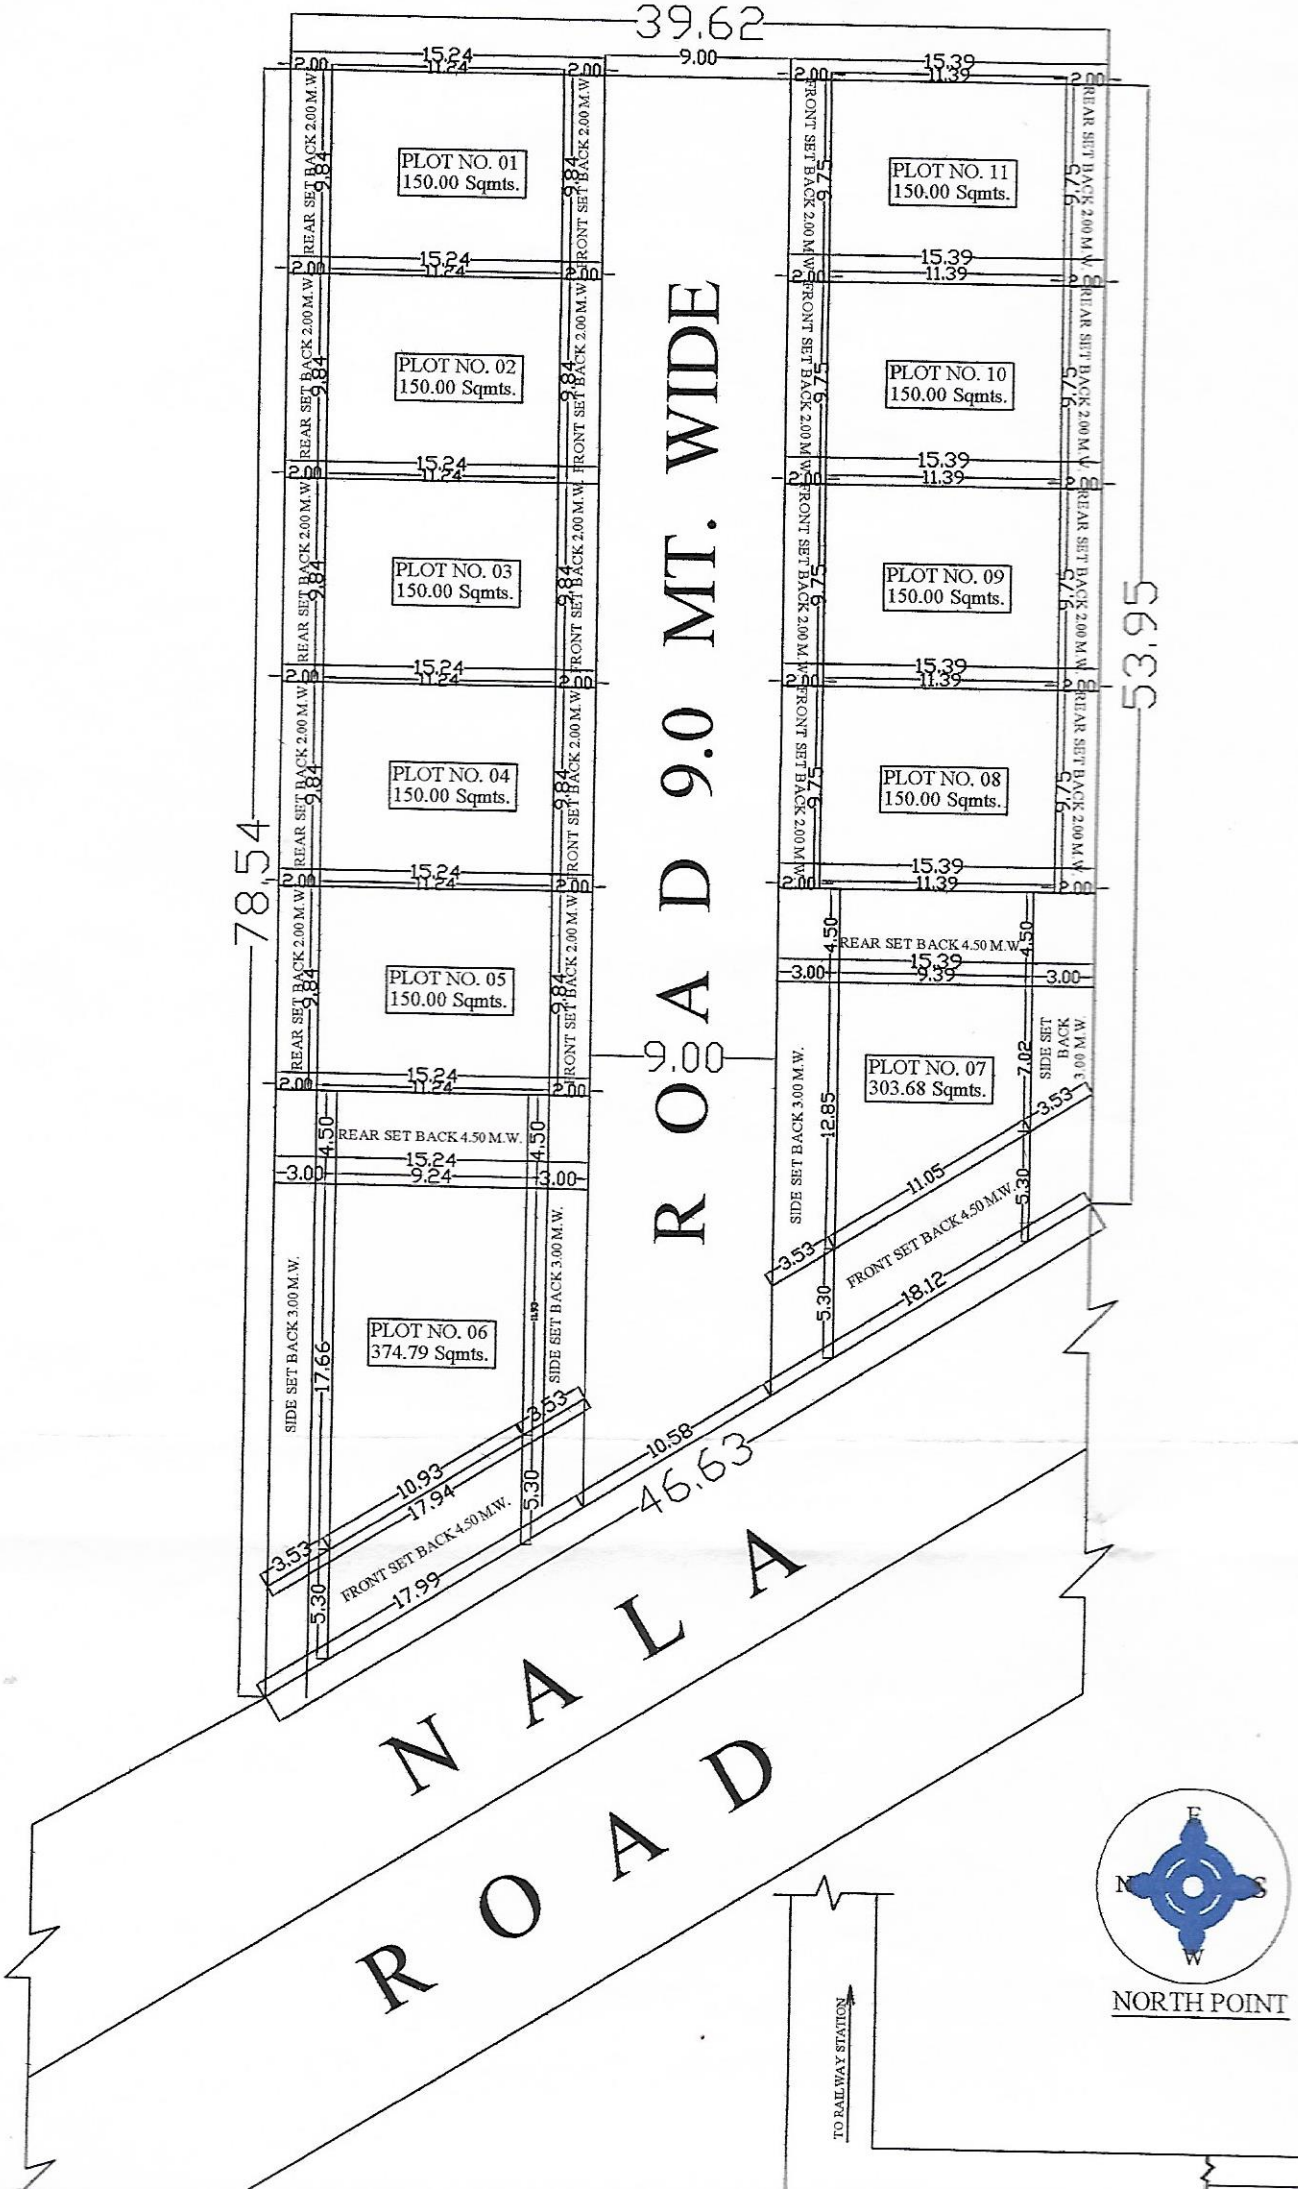
39.62
15.24
11.24
9.00
15.39
11.39
2.00
PLOT NO. 01
150.00 Sqmts.
PLOT NO. 02
150.00 Sqmts.
PLOT NO. 03
150.00 Sqmts.
PLOT NO. 04
150.00 Sqmts.
PLOT NO. 05
150.00 Sqmts.
PLOT NO. 06
374.79 Sqmts.
PLOT NO. 07
303.68 Sqmts.
PLOT NO. 08
150.00 Sqmts.
PLOT NO. 09
150.00 Sqmts.
PLOT NO. 10
150.00 Sqmts.
PLOT NO. 11
150.00 Sqmts.
REAR SET BACK 2.00 M.W.
FRONT SET BACK 2.00 M.W.
9.84
9.75
REAR SET BACK 4.50 M.W.
9.24
9.39
3.00
4.50
SIDE SET BACK 3.00 M.W.
17.66
12.85
7.02
SIDE SET BACK 3.00 M.W.
FRONT SET BACK 4.50 M.W.
3.53
5.30
10.93
17.94
17.99
10.58
18.12
11.05
46.63
78.54
53.95
ROAD 9.0 MT. WIDE
NALA ROAD
TO RAILWAY STATION
E
N
S
W
NORTH POINT