



PROJECT
PROPOSED GROUP HOUSING-6 (EWS/LIG) IN OMAXE INTEGRATED TOWNSHIP AT SULTANPUR ROAD, LUCKNOW U.P.

NOTES

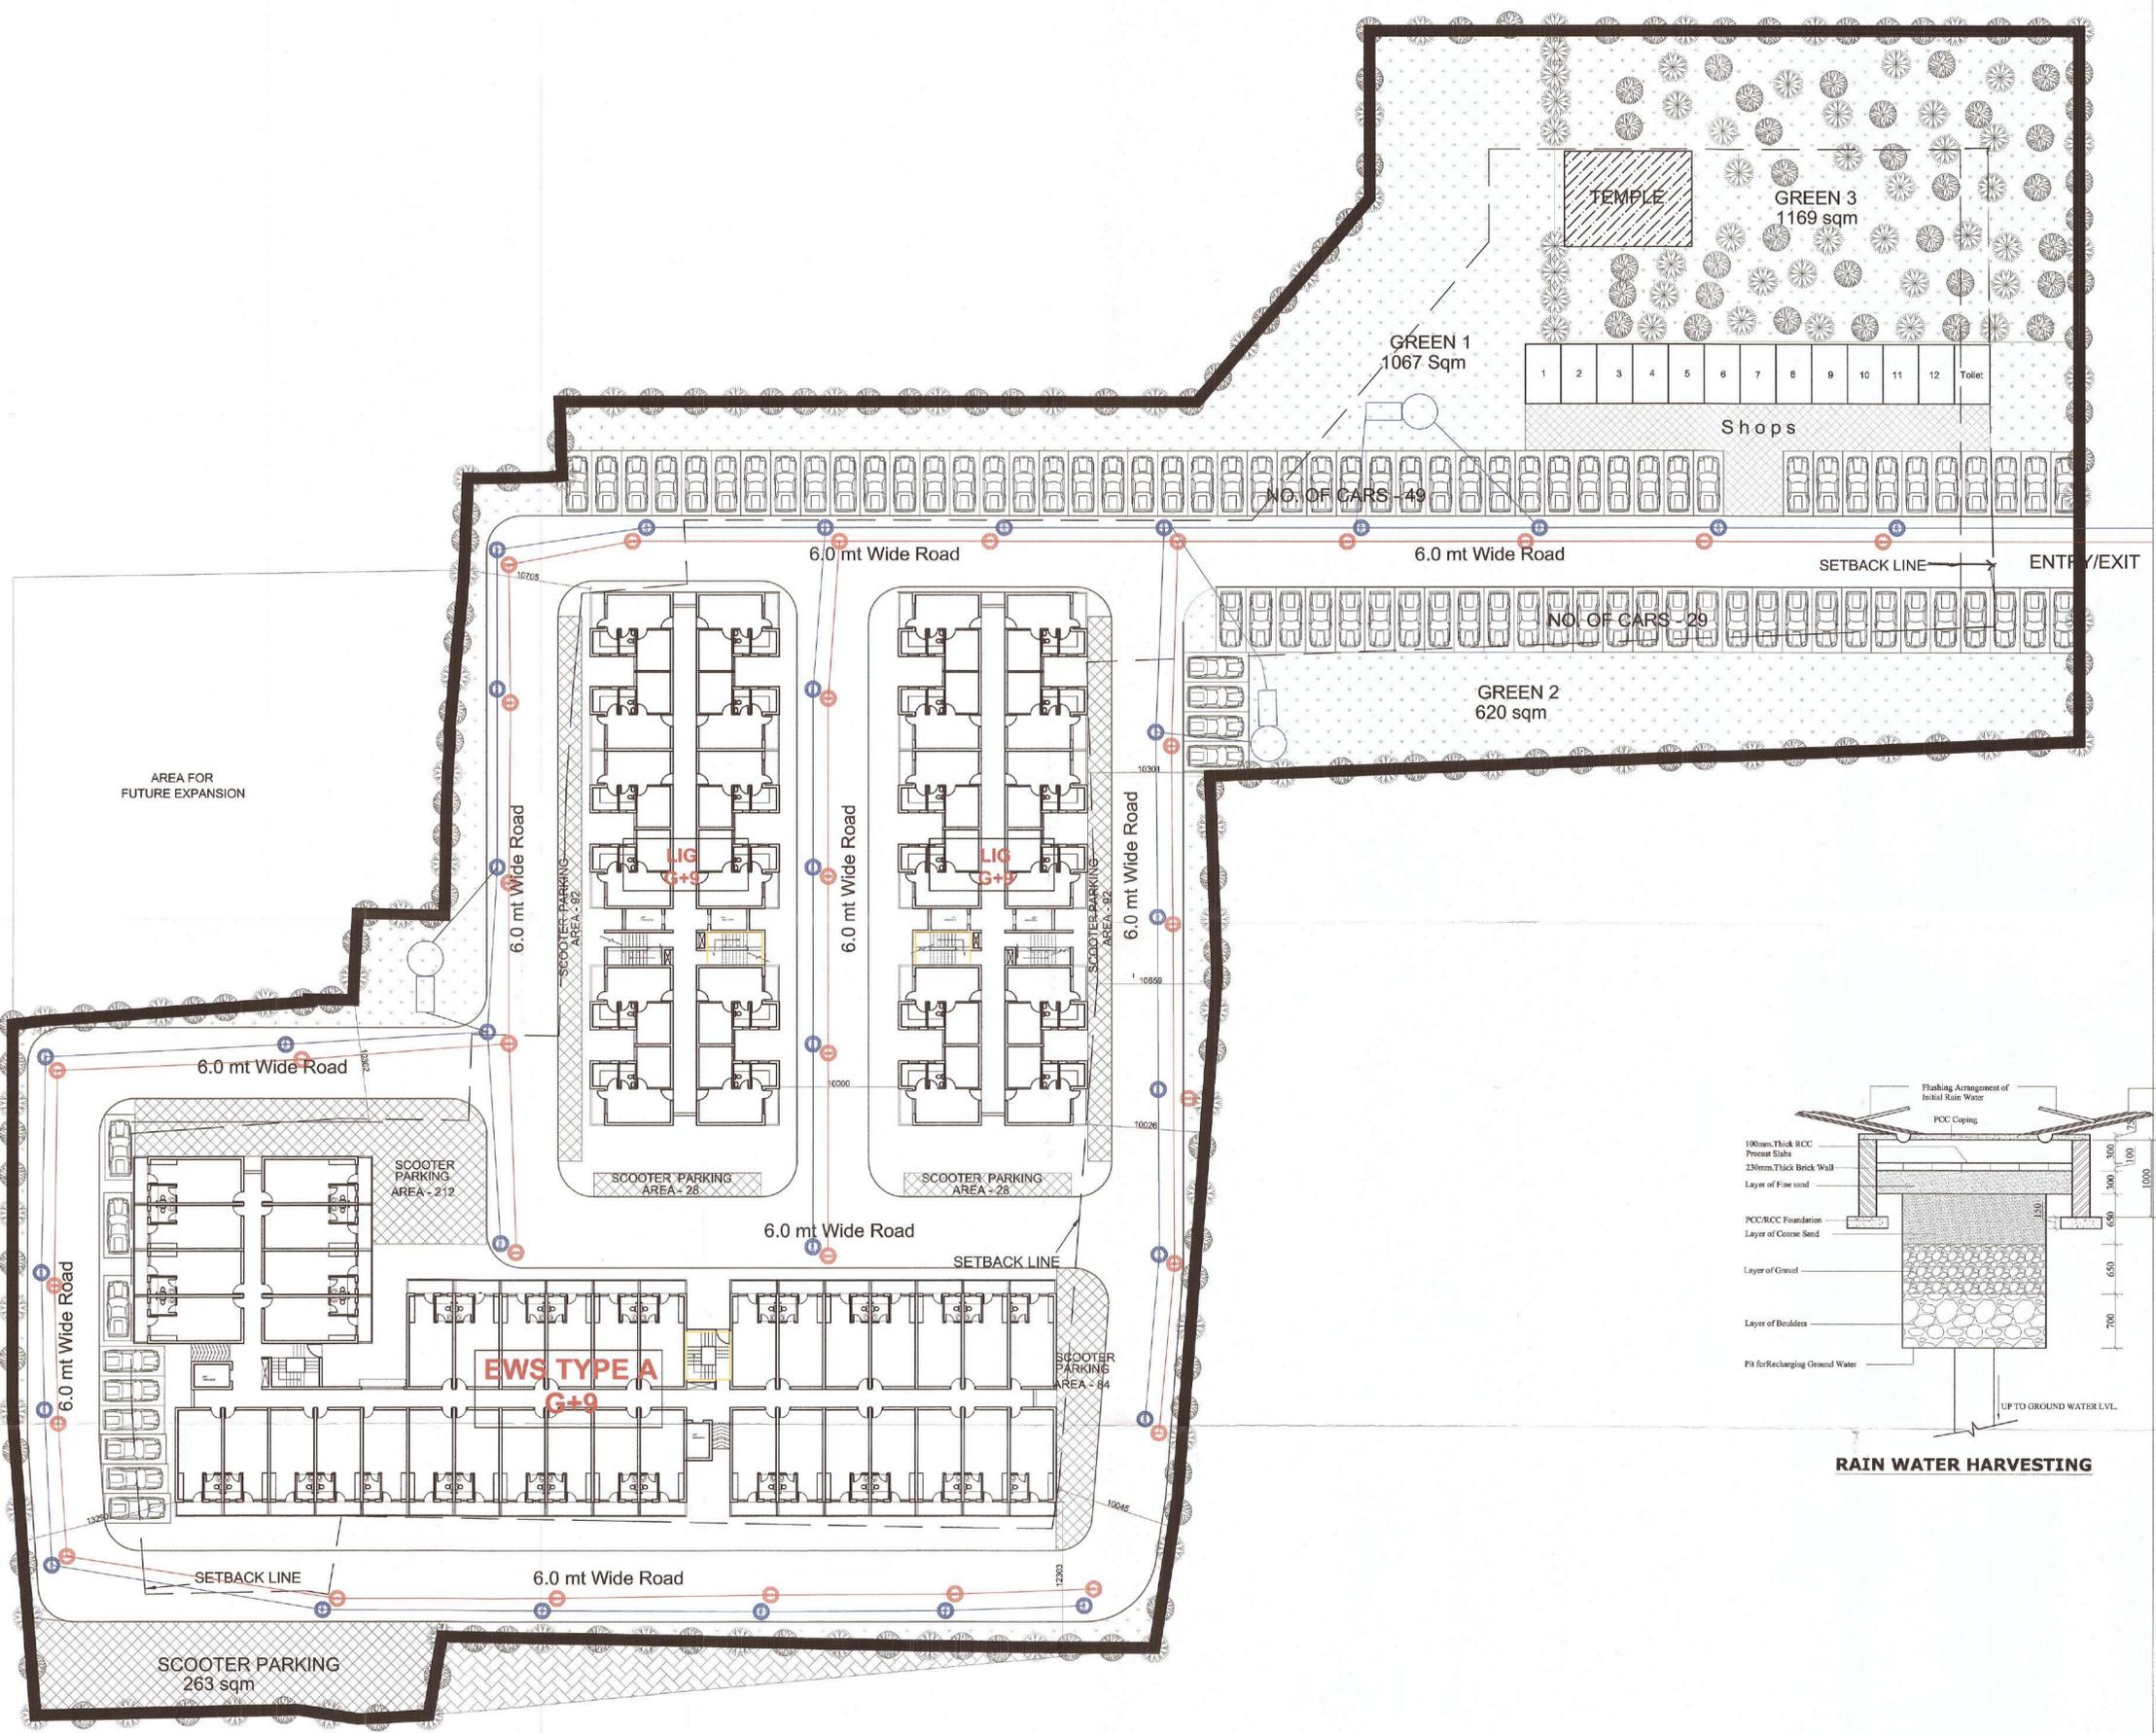

- प्रतिबन्ध
1. ईमानदारी/पेशेवासी/व्यवसायी/भवन का अर्थानुसार कार्य करने के लिए निर्माण के लिए अनुमति देना होगा।
 2. भवन/निर्माण कार्य के दौरान भवन के आसपास के क्षेत्रों में प्रदूषण को रोकने के लिए आवश्यक उपाय लेने होंगे।
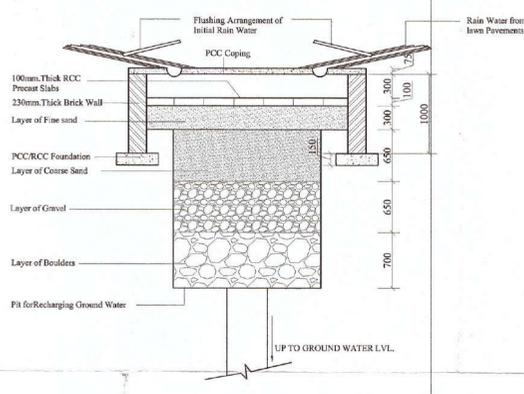

RAIN WATER HARVESTING



DRAWING TITLE
SUBMISSION DRAWING
SERVICES PLAN

DEALT BY	CHECKED BY
SCALE	DATE
1:200	DEC 2017

यह मानचित्र लखनऊ महायोजना 2031 तथा भवन उपविधि 2016 तथा संयुक्त शासनादेशों के अनुरूप तैयार किया गया है।

ARCHITECT

CLIENT/ OWNERS

OMAXE
Turning dreams into reality

MD. AMAN ULLAH
ARCHITECT
CA No. 2012/54539

ARCHITECT'S SIGNATURES

OWNERS SIGNATURES

DRAWING NUMBER- EWS/LIG/SUB-03/17