


श्री गुरु अमृत नगरी के लिए 466/10/11-12
 सिटी प्लान के लिए भाग होगा।



श्री गुरु अमृत नगरी के लिए 466/10/11-12
 सिटी प्लान के लिए भाग होगा।

श्री गुरु अमृत नगरी के लिए 466/10/11-12
 सिटी प्लान के लिए भाग होगा।

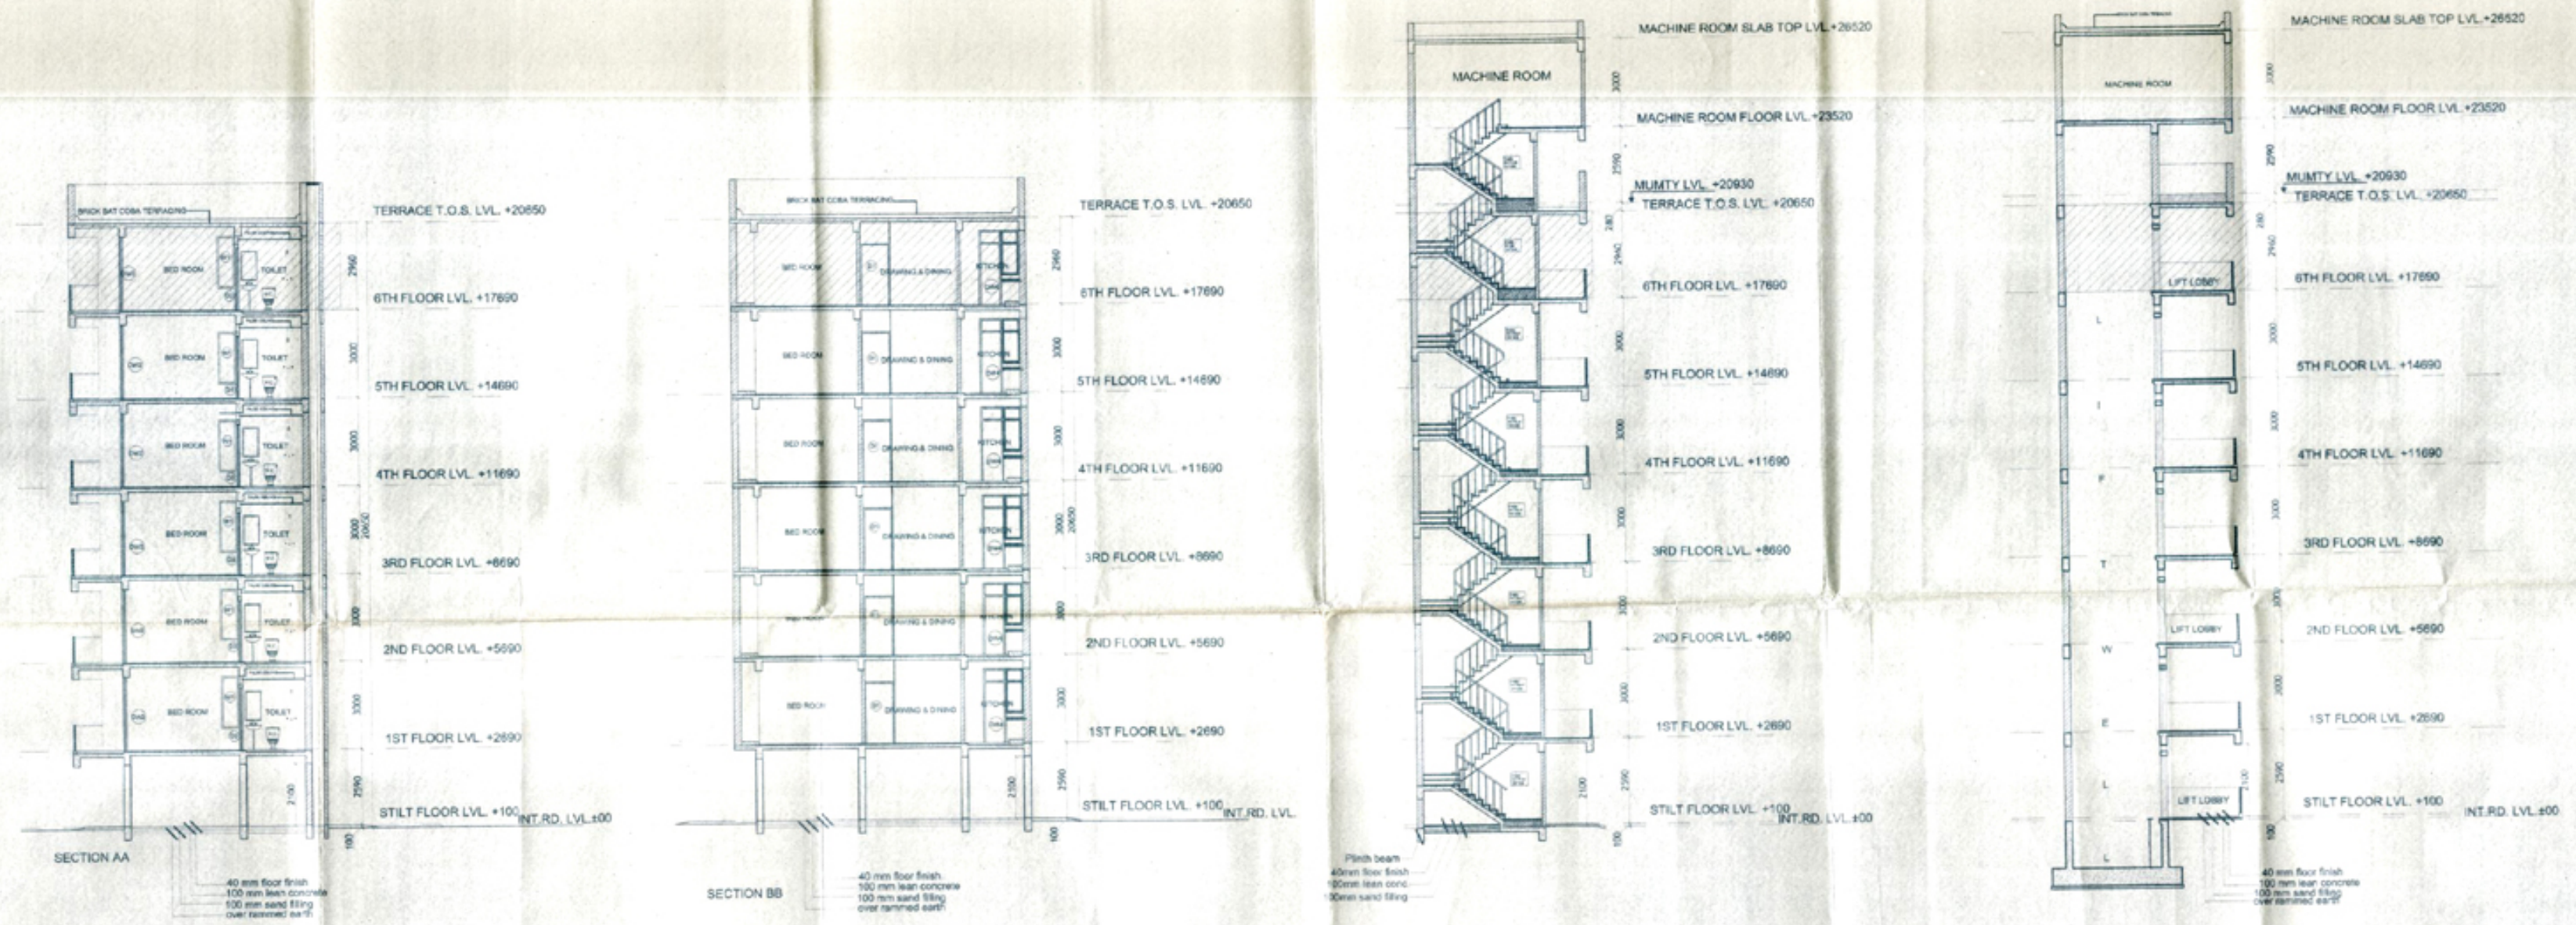


SECTION - AA

SECTION - BB

SECTION - CC

SECTION - DD

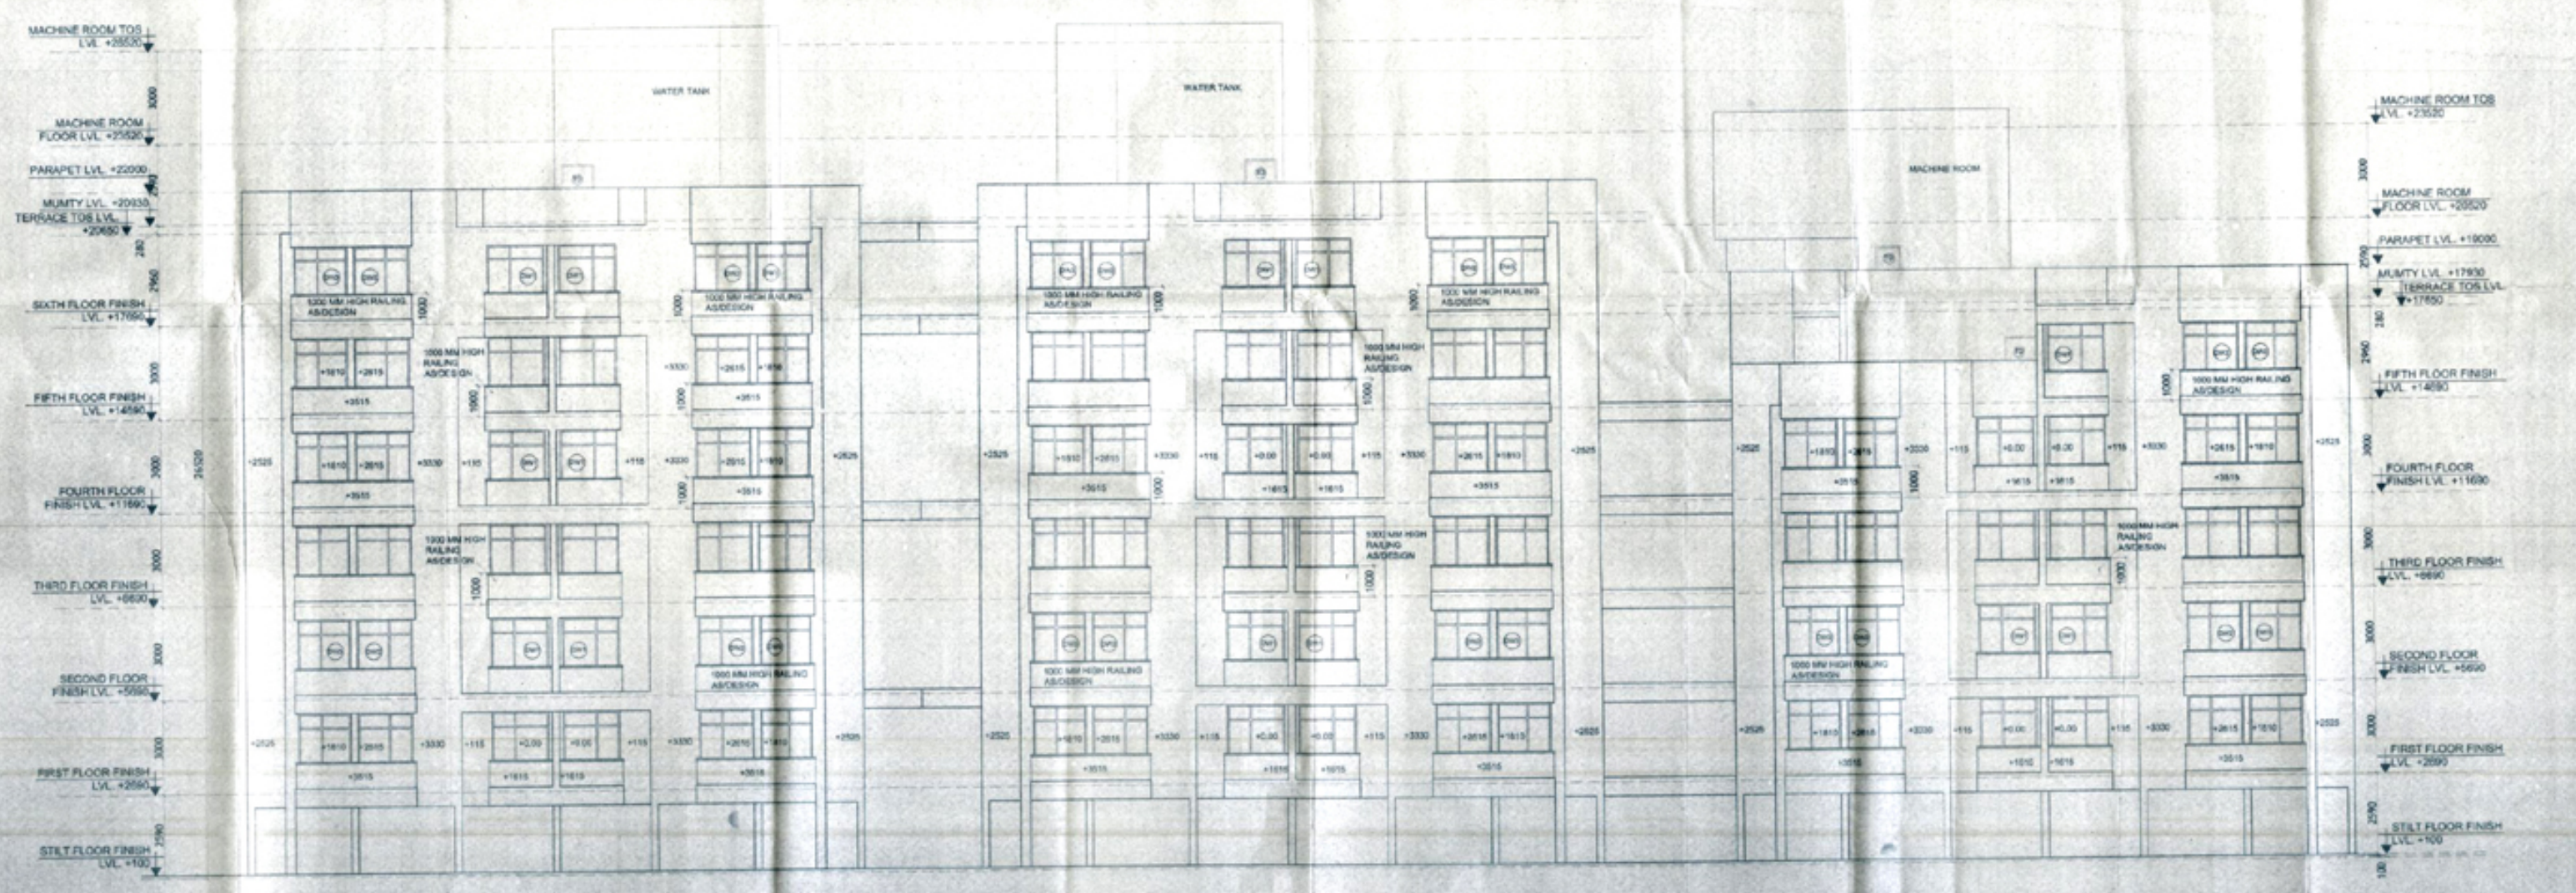

ELEVATION - A

UNIT ADDED AFTER COMPLETION OF EWS AND LIG BLOCK



REFERENCE:
 APPROVED CONSTRUCTION DRAWINGS
 APPROVED CONSTRUCTION DRAWINGS
 APPROVED CONSTRUCTION DRAWINGS
 APPROVED CONSTRUCTION DRAWINGS

TITLE:
 REVISION PLAN FOR RESIDENTIAL APARTMENT
 (B/A JAGAT PAL SINGH S/O LATE SH. DHARM SINGH
 KHASRA No. 15, SITUATED AT MAUDA - CIVIL LINES,
 MATHURA, TER. & DISTT. MATHURA.)

OWNERS:
 1. SH. JAGAT PAL SINGH S/O LATE SH. DHARM SINGH
 2. SH. SURYA PAL SINGH S/O LATE SH. DHARM SINGH

POWER OF ATTORNEY HOLDER:
 SHRI SANJAY SISSODIA S/O SHRI ROHTAN SINGH

ARCHITECTS:
 R.K. & ASSOCIATES
 CIVIL ENGINEERS