


काय - रामेश्वर नाम योजना खण्ड-2 (गंगा) में वाटय डिस्ट्रीब्यूशन कायदा

DOHRA ROAD 30 M WIDE
TO BAREILLY BYPASS

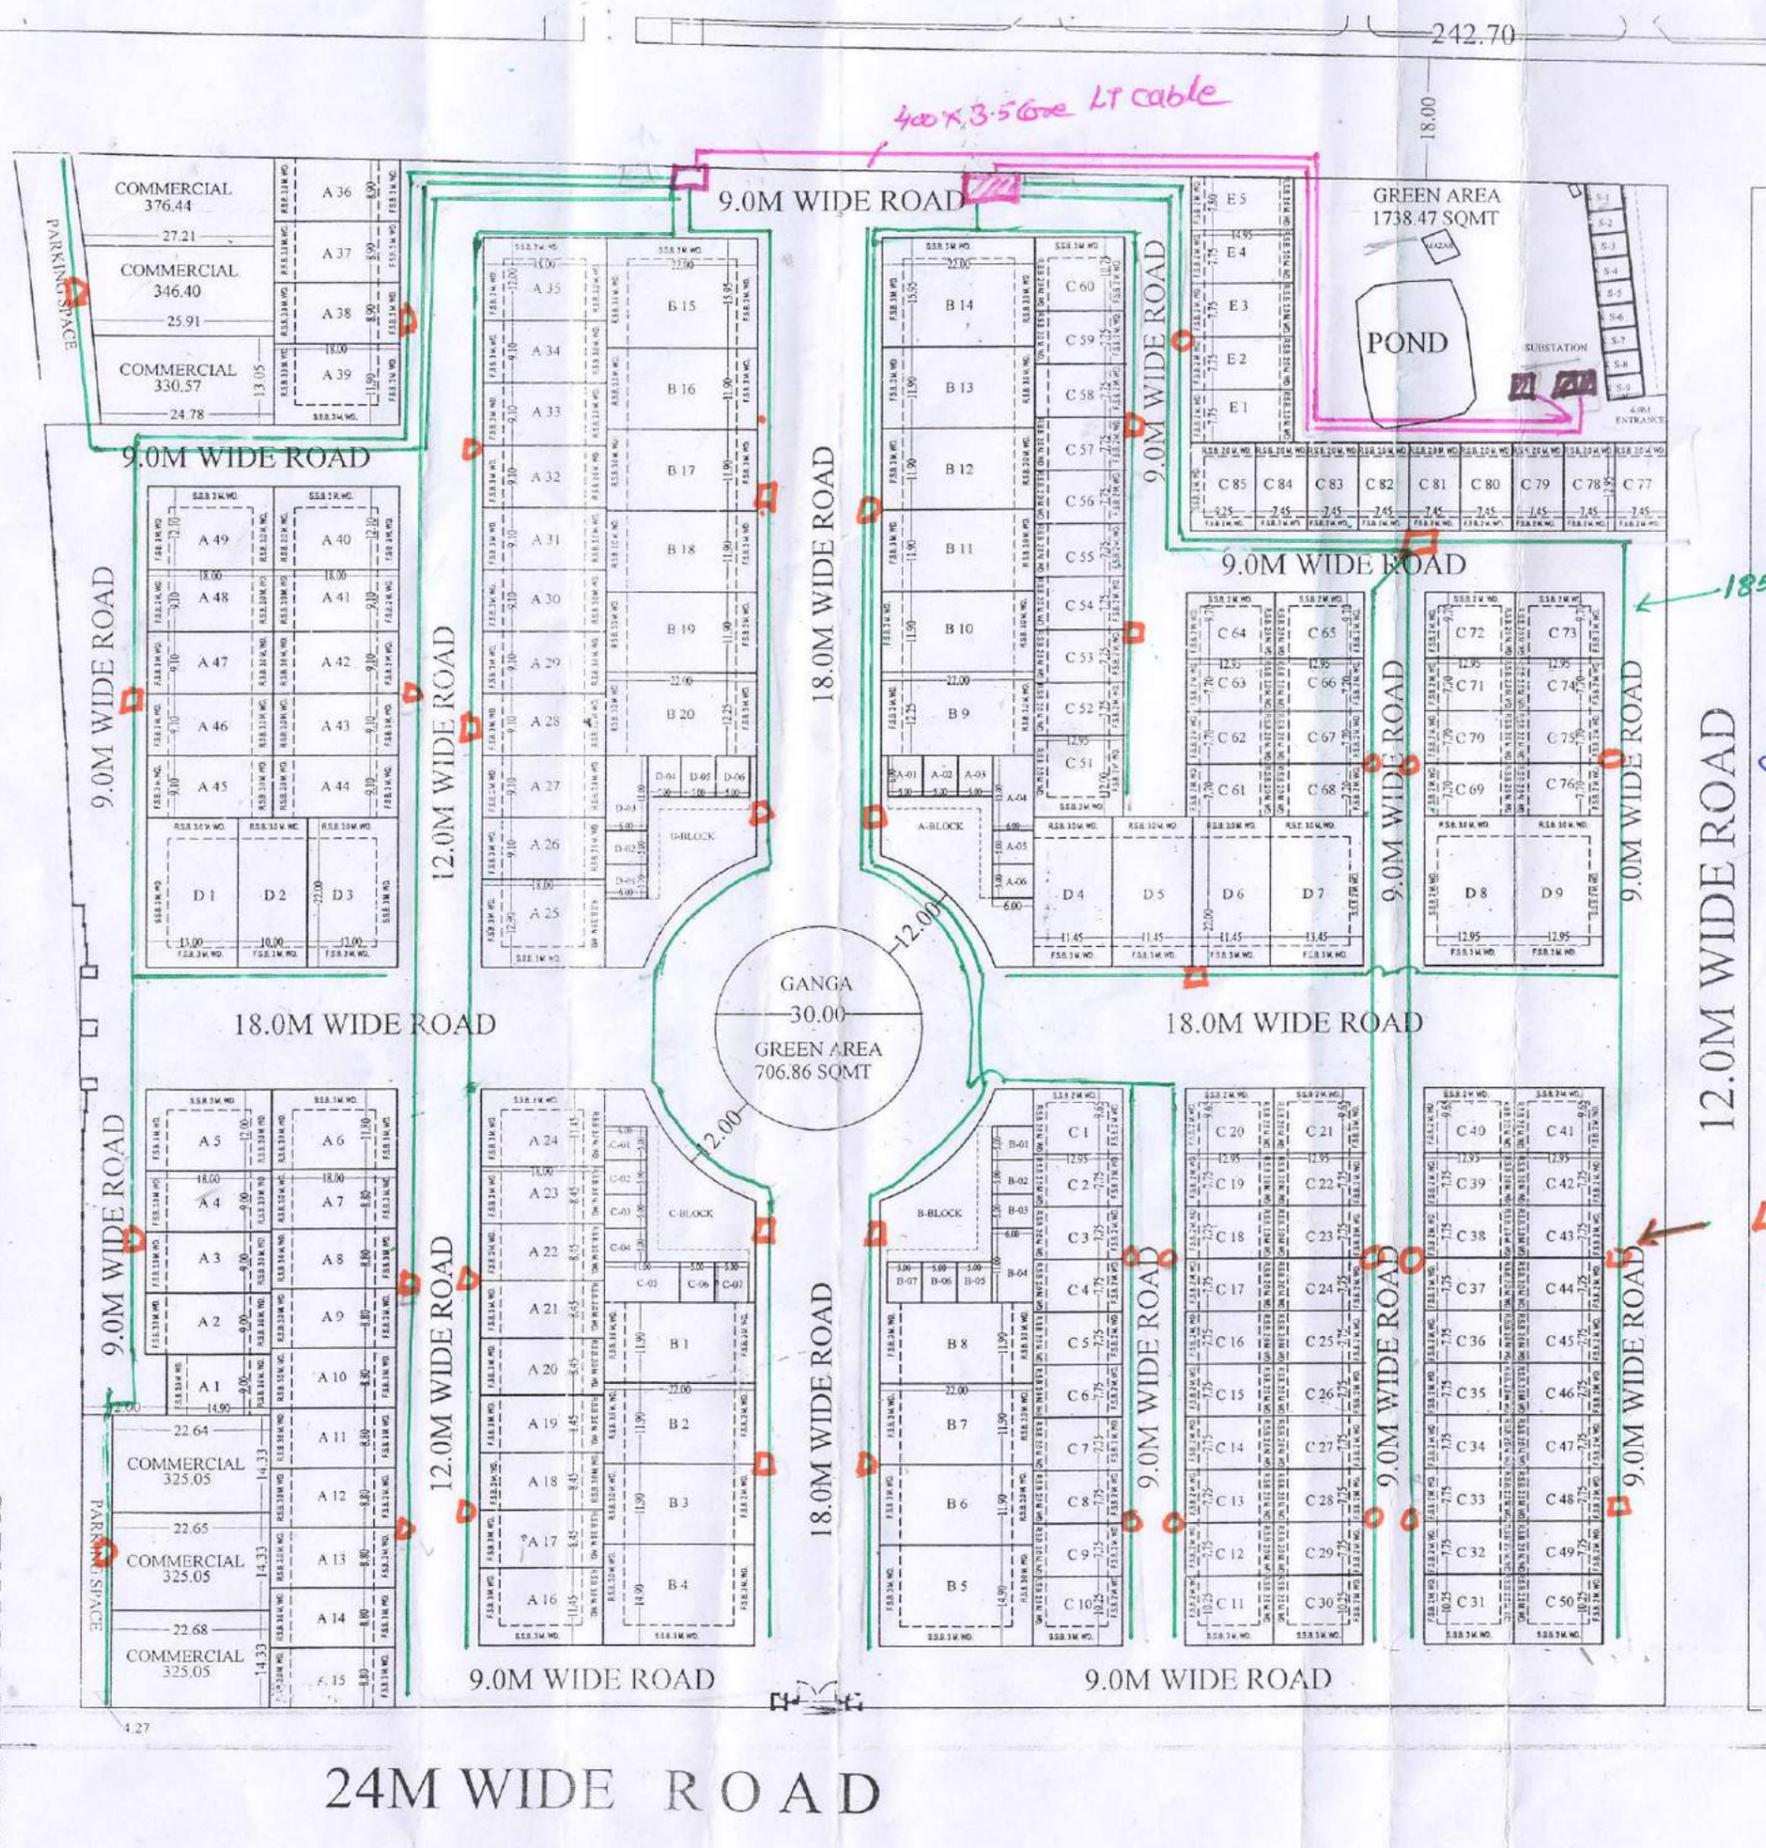

185 sqm X 3.5 Gve LT Cable

L.T. Distribution / L.T. connection Box Pylon

J.E. AIR

242.70

18.00

4.27


काय - रामगंगा नगर चौक के सेक्टर - 2 (नर्मदा) में वाइड/विद्युत/विशाल कागज

TEMPLE

152.28

18M WIDE ROAD

400 Sqm X 3.5 Core L.T. Cable

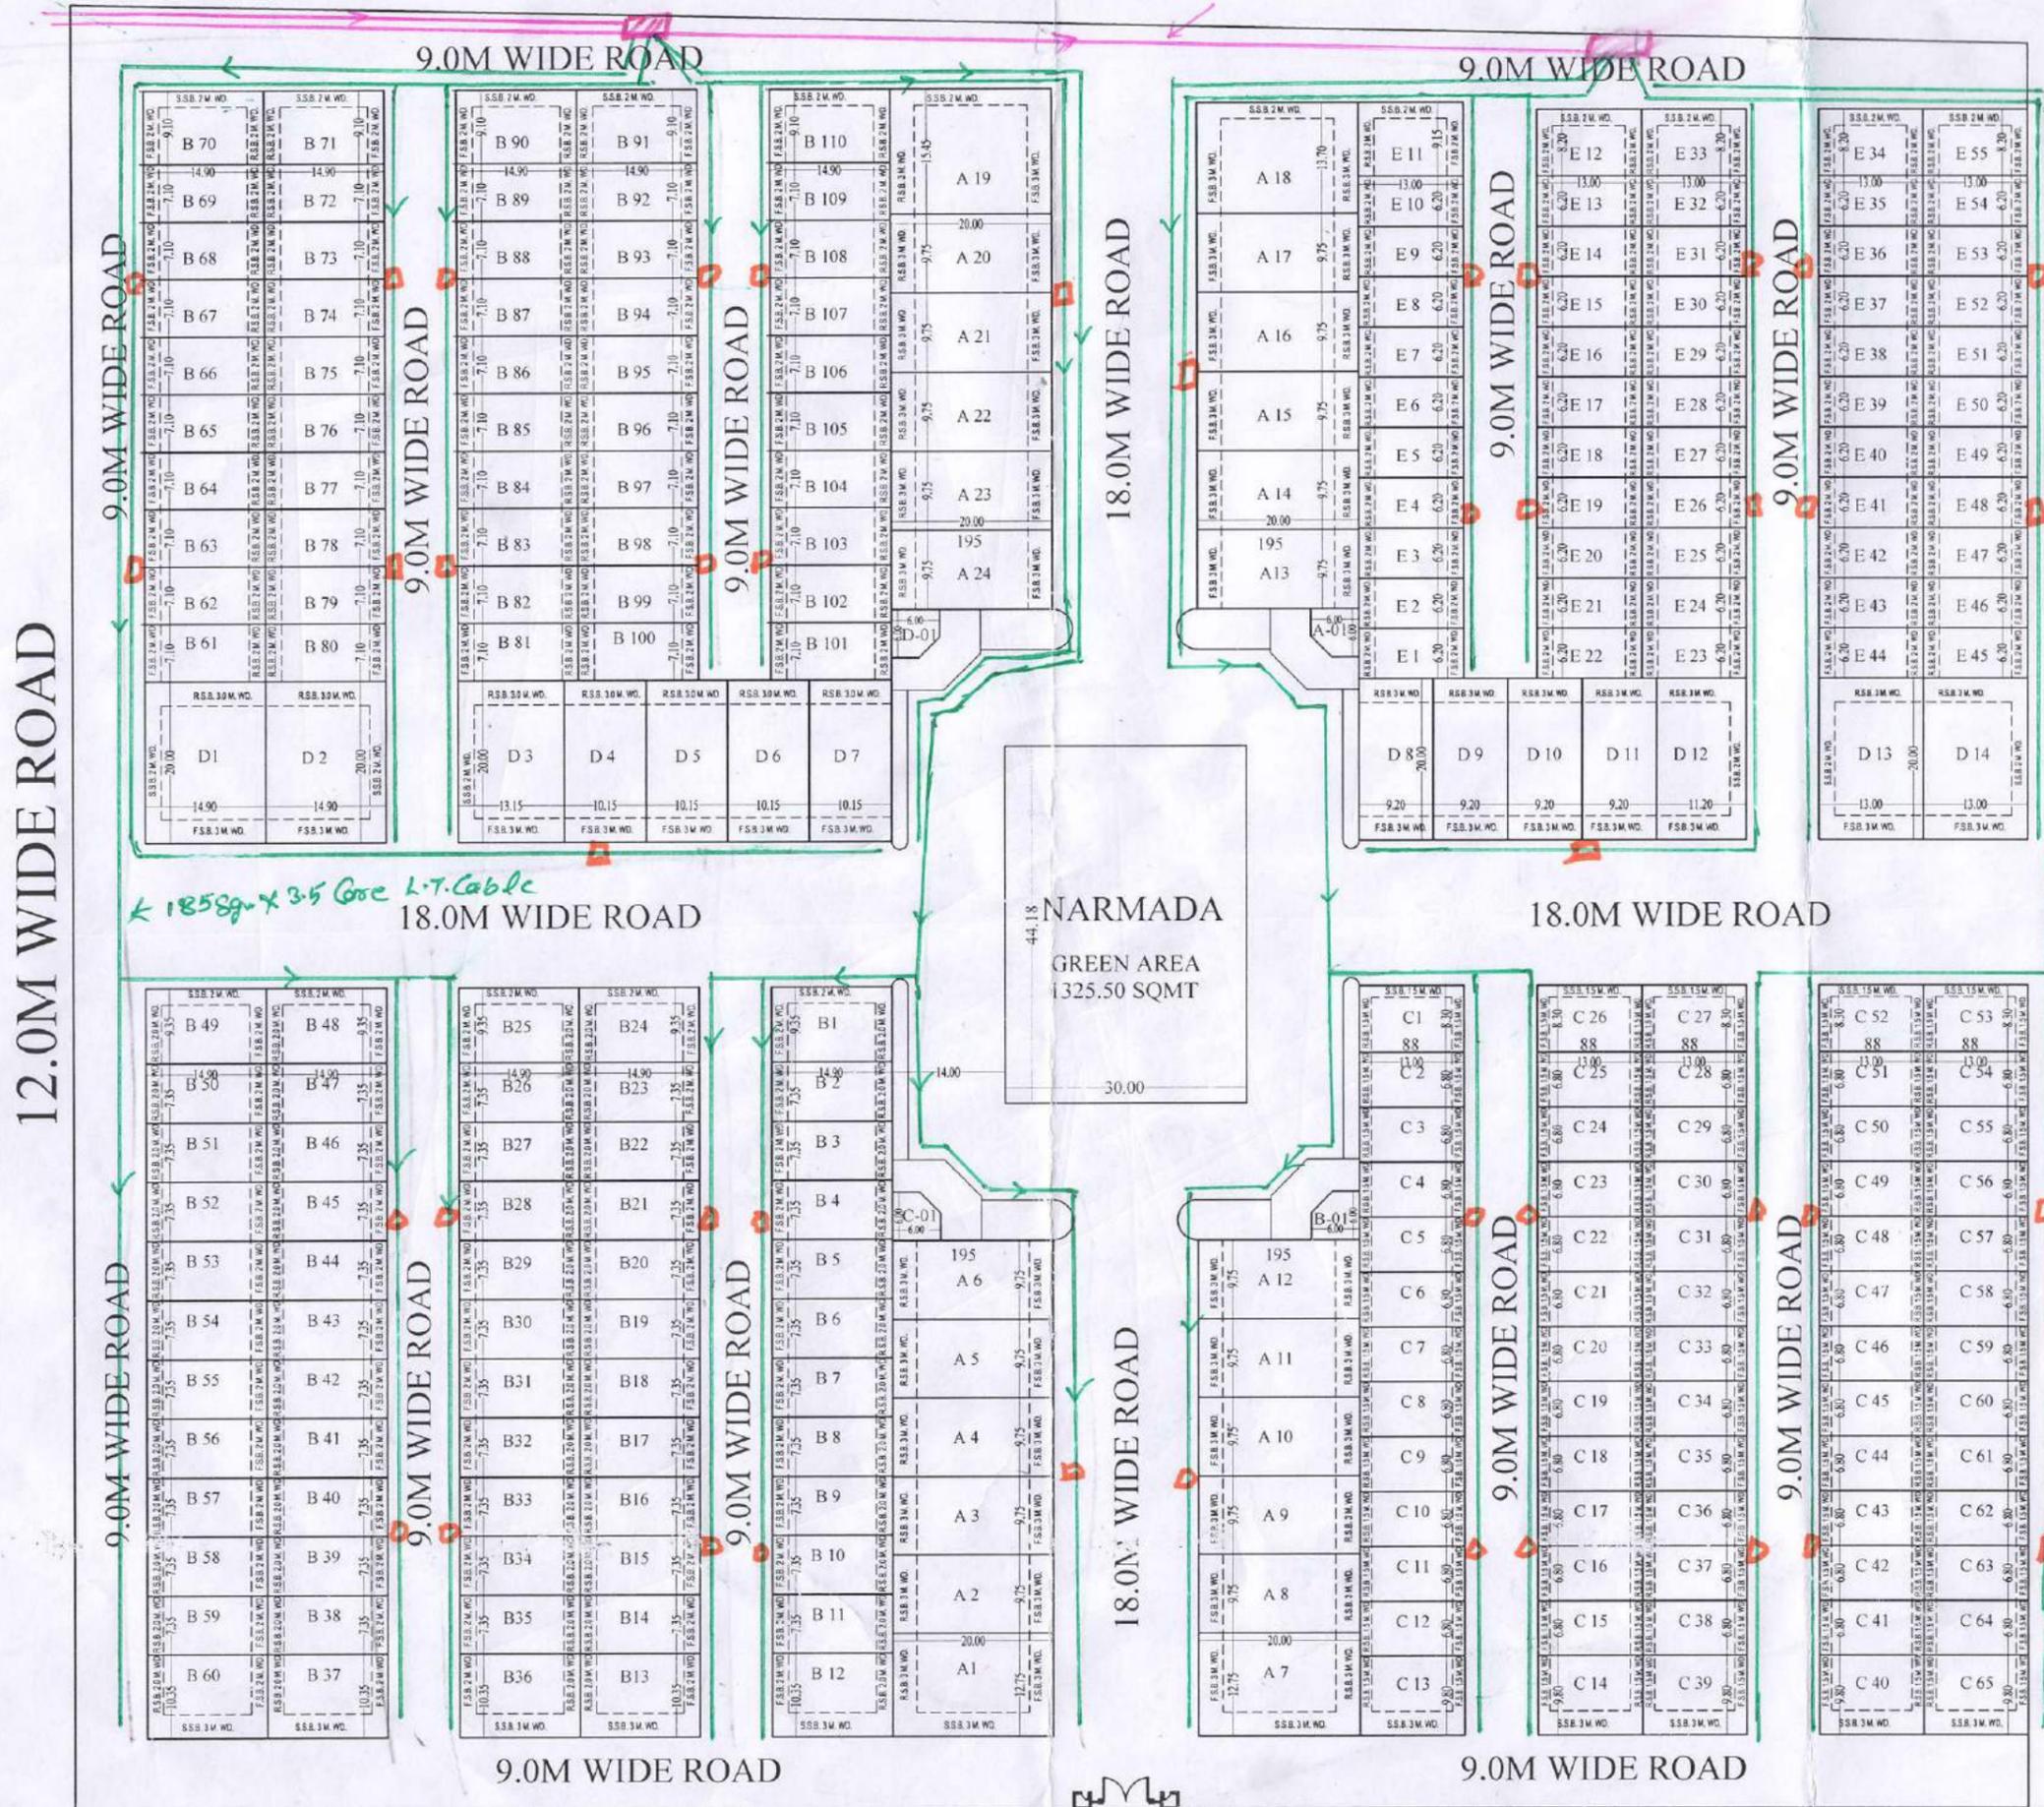

185 Sqm X 3.5 Core L.T. Cable

Handwritten signature/initials

Handwritten signature/initials

18.0M WIDE ROAD

L.T. Distribution / L.T. Connection Box

INSTITUTIONAL PLOT-1
AREA= 11268.91 SQ.M

कायि- रामेगांगर चेपना सेक्टर-2 (काबिरी) का वाहय विद्युतकर्मण का कार्य


TRANSIT CAMP FOR DEFENCE
5008.65 SQM.

18M WIDE ROAD

185 sqm x 3Core 1.7 Cable

18.0M WIDE ROAD

185 sqm x 3.56Core
1.7 Cable

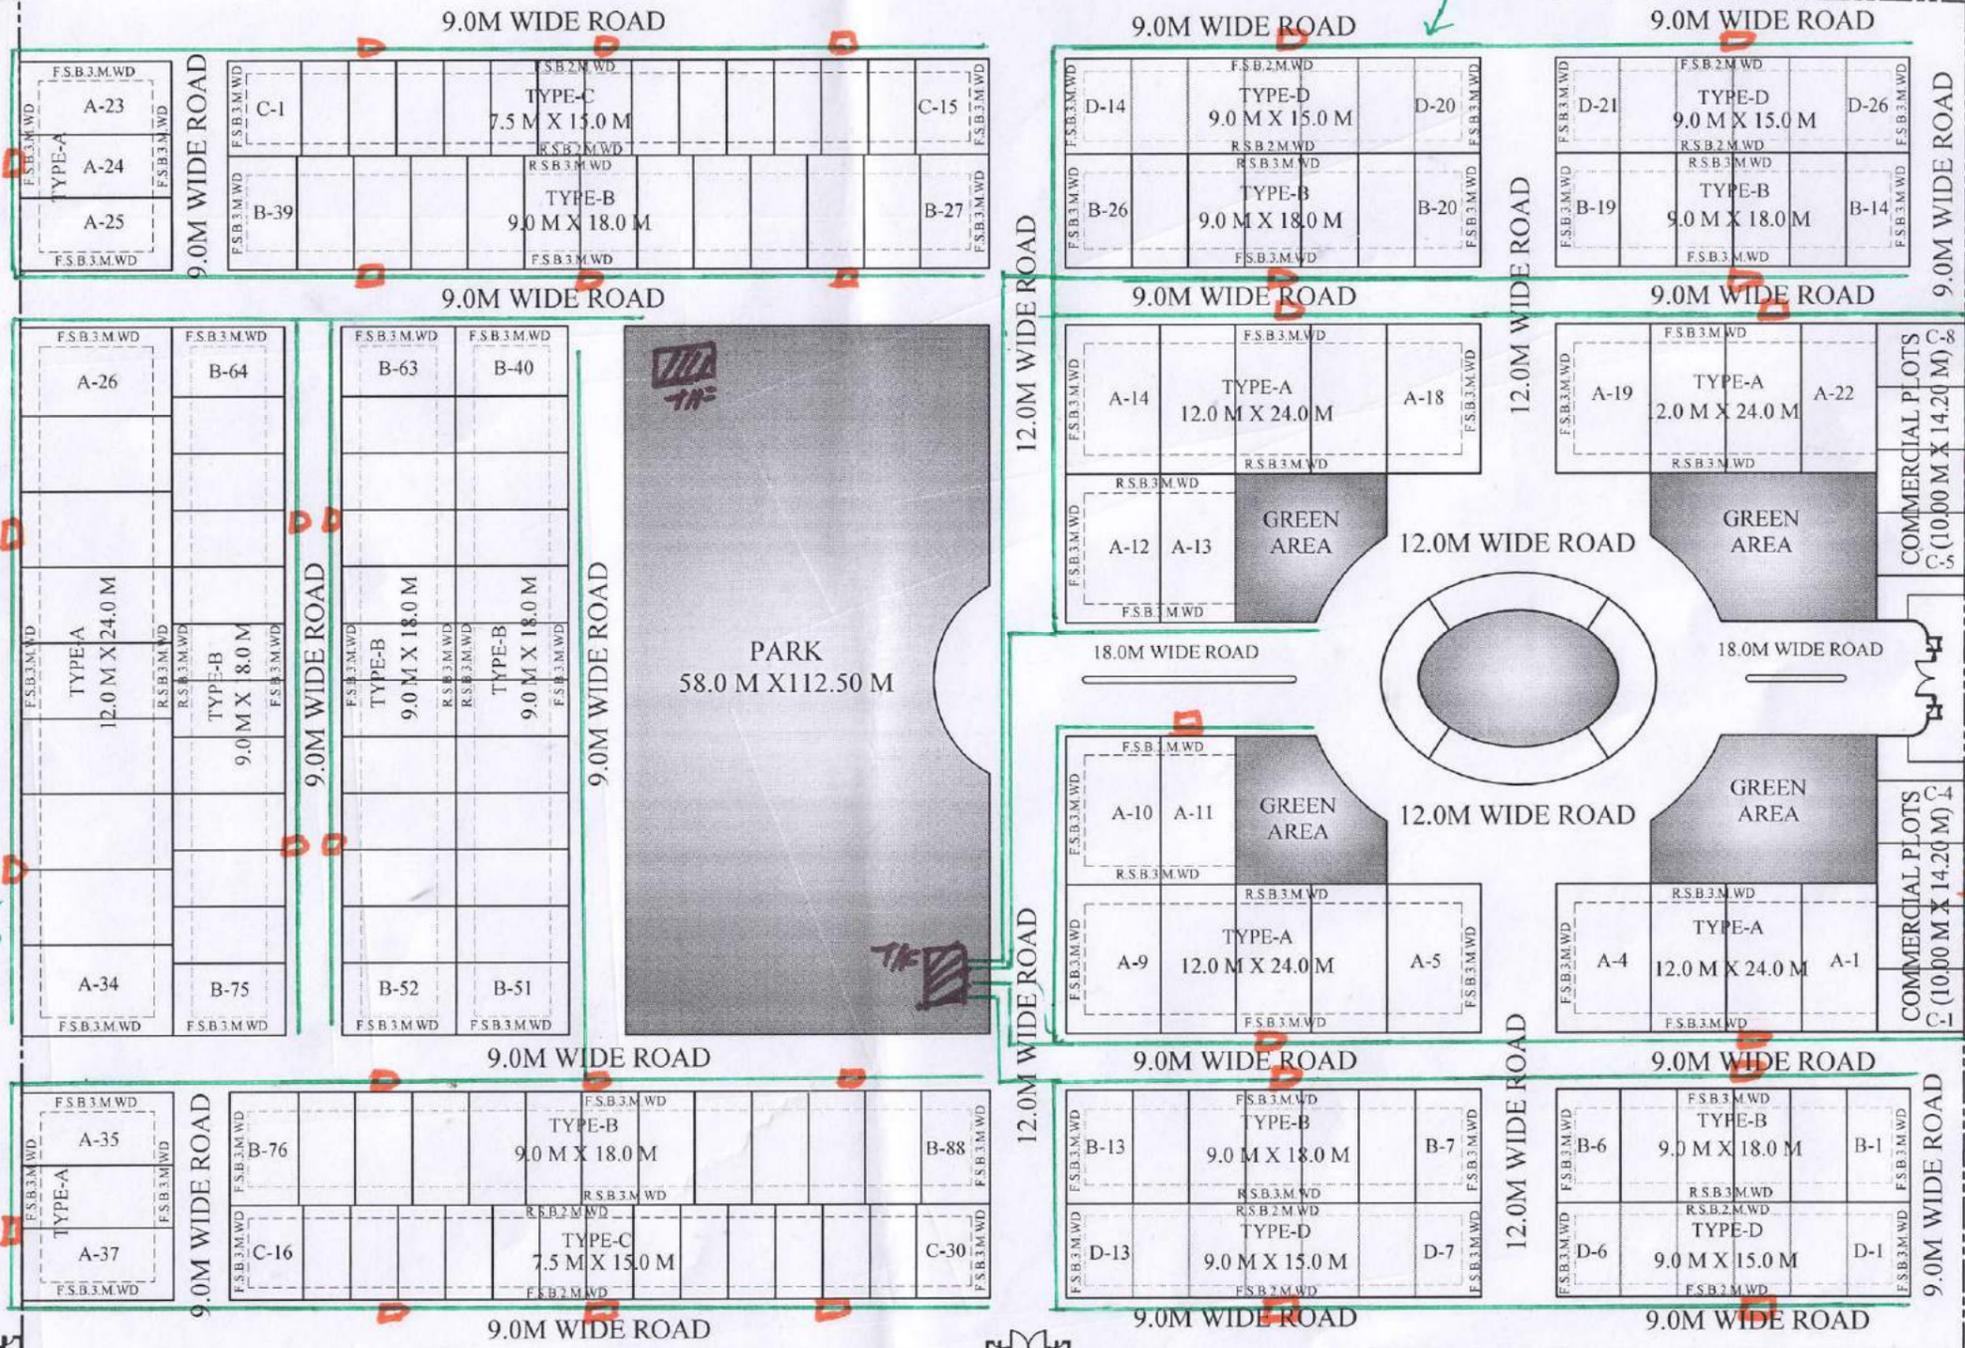

30M WIDE ROAD

1.7 Distribution /
1.7 Connection
Pillar Box

24M WIDE ROAD

S.E.
AR