


SINGHAL DREAM CITY

SHEET NO-4

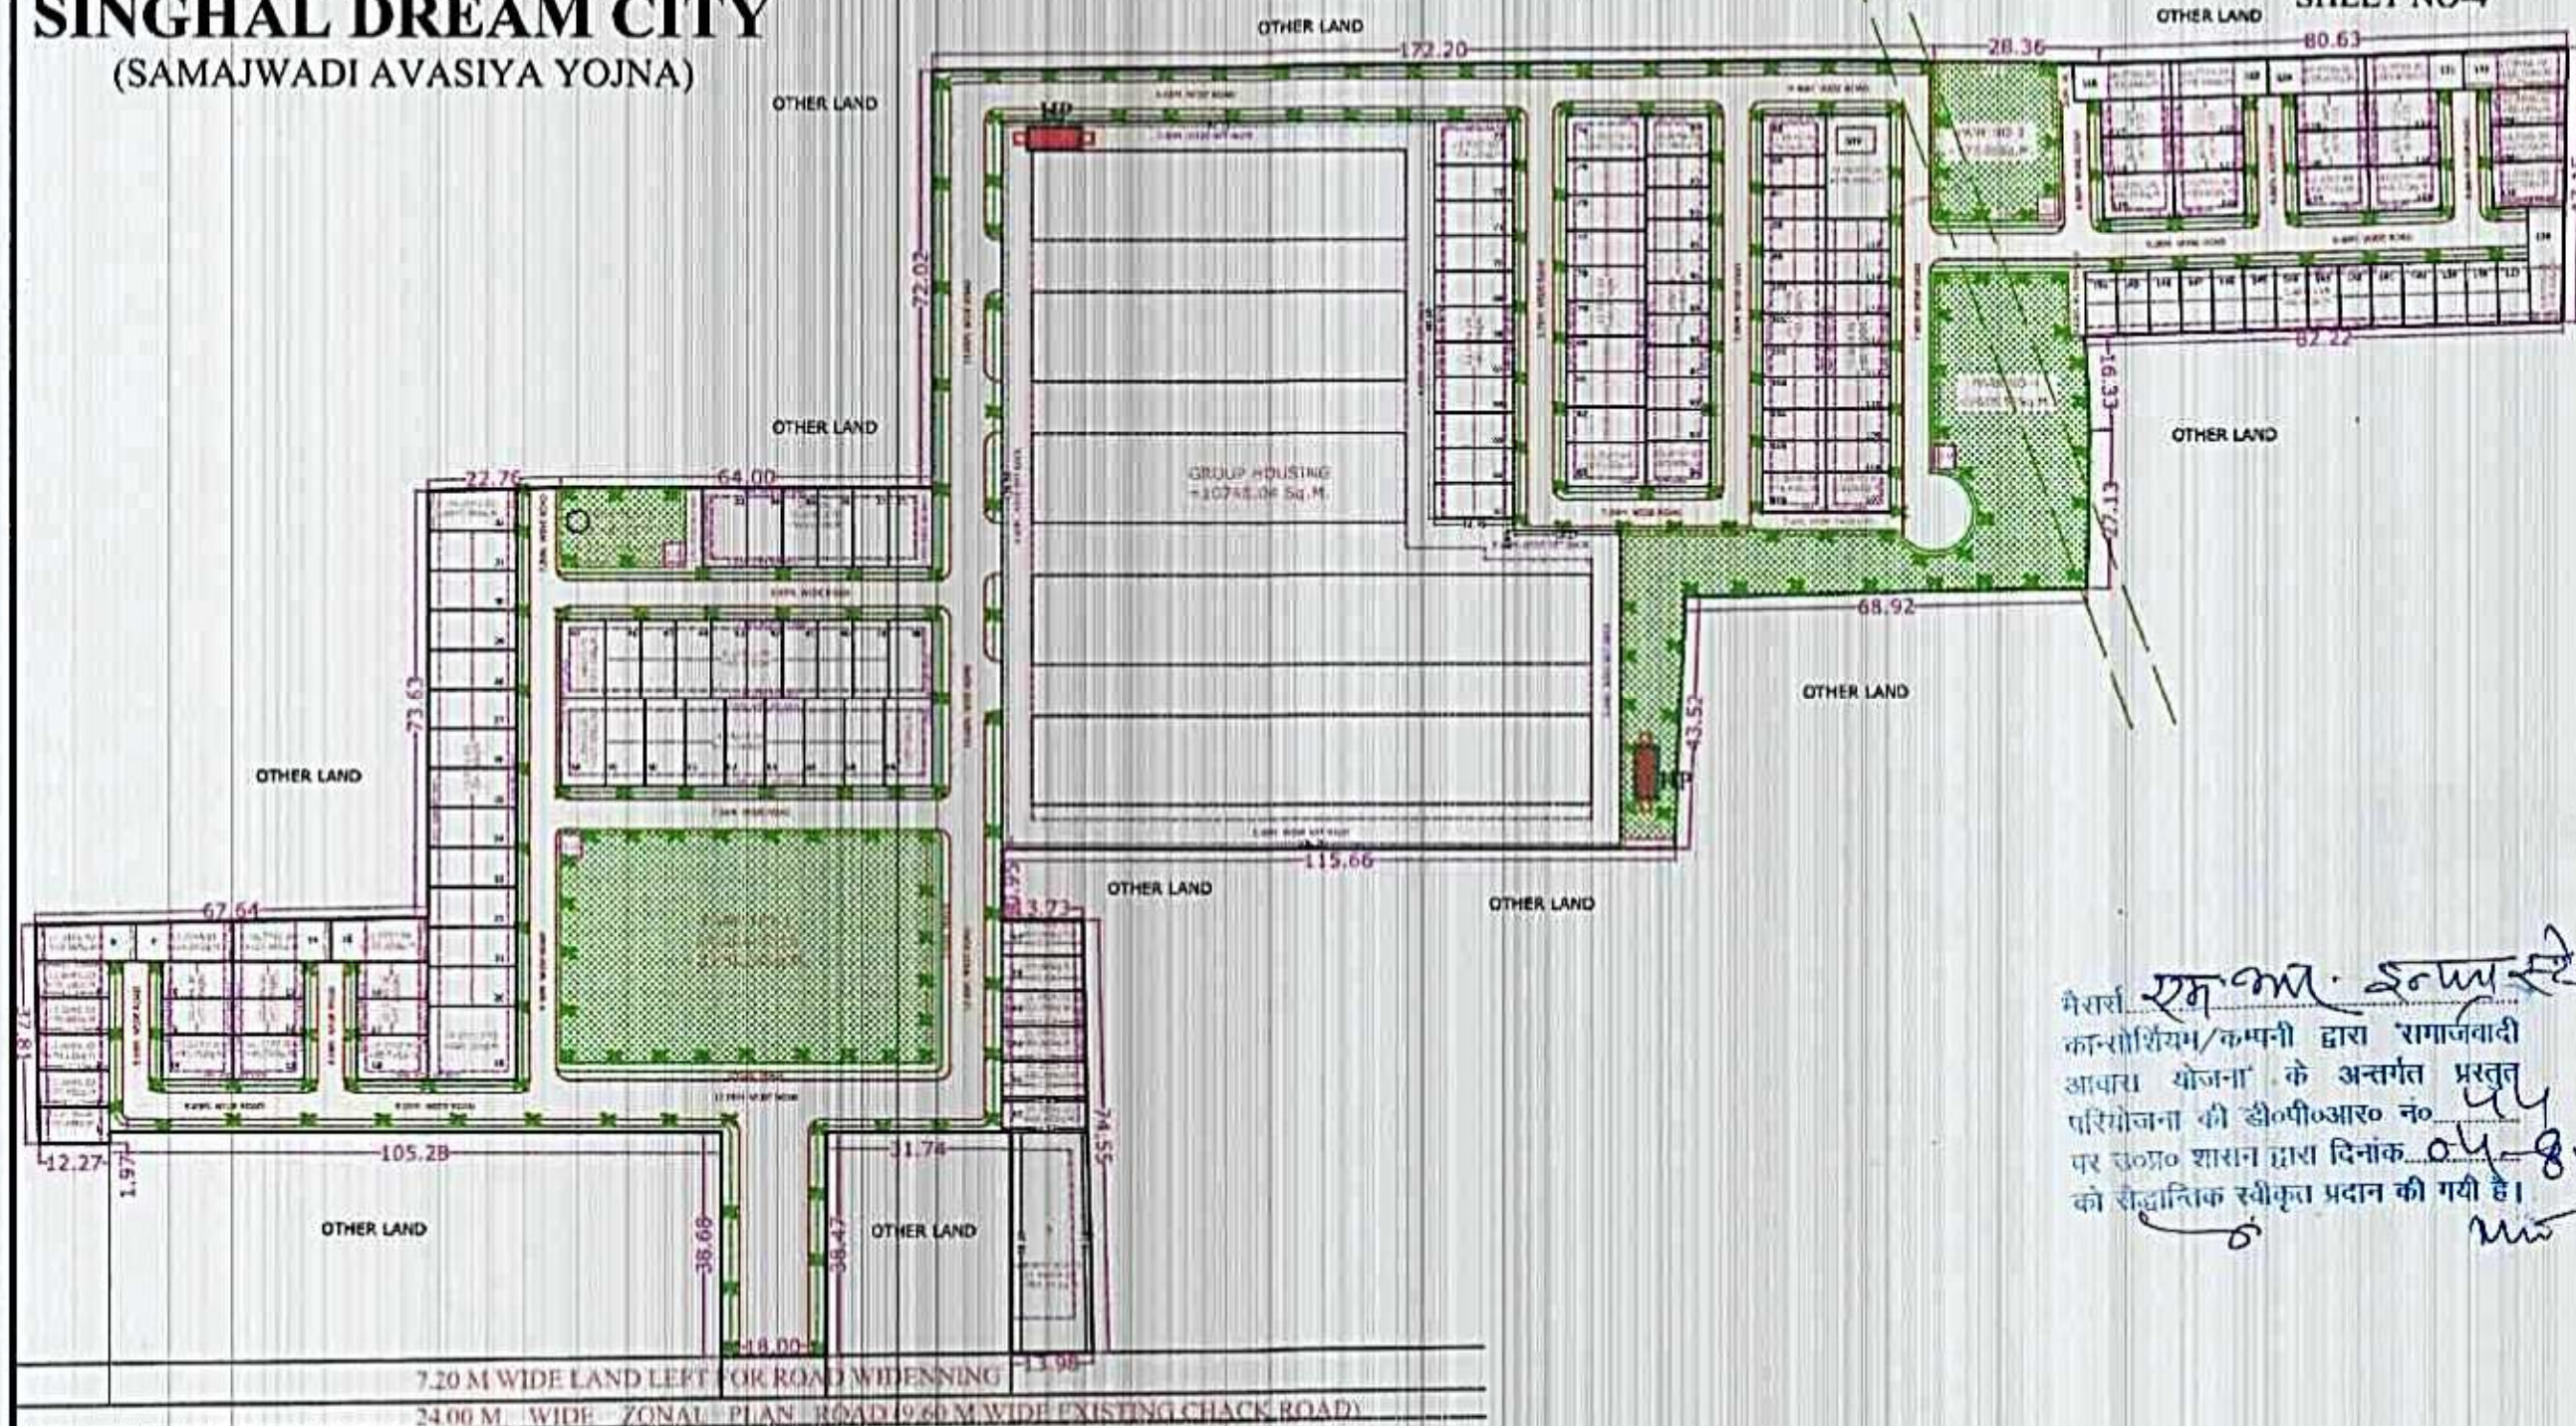


मैसर्स एम.एम. इन्फ्रास्ट्रक्चर्स प्रा. लि.
कान्सा शिपिंग/कम्पनी द्वारा "रागाजवादी
आपत्त योजना" के अन्तर्गत प्रस्तुत
परियोजना की डीपीआर नं० ५५
पर सं० ०३० शरान द्वारा दिनांक ०५-८-२०१६
को सैद्धान्तिक स्वीकृति प्रदान की गयी है।

LANDSCAPE OF LAYOUT PLAN

PROPOSED RESIDENTIAL LAYOUT PLAN OF SINGHAL DREAM CITY (SAMAJWADI AVASIYA YOJNA) SITUATED AT KHASRA No 187(P), 200(P), 201 & 202(P), AT MAUZA - LARAMADA, JAYPUR ROAD, AGRA.

North		SCALE - 1:600
		DATE - 3-Aug-16
Owner's Sign	M.R. INFRAESTET PVT. LTD.	
		 SUBRAM VIGNARAJ DIRECTOR

REFERENCE	
PROPOSED CONST	_____
OTHERS PROPERTY	_____
DRAINAGE/ SEWAGE	_____
Engineer's Sign	
Er. Daya Shankar Sharma Chartered Engineer, Chartered Structural Engineer No. 1, Kirti Chaurasia Road, Sector 10, Gurgaon, Haryana	

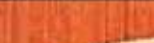 **Modcon** A GROUP OF ARCHITECTS
ENGINEERS & VALUERS

Corpa. Office: 305, 3rd Floor, Meruti Tower, Sarjapalace, Agra, +91-9837522511
Rapid. Office: G-5 Kaveri Center, Sarjapalace, Agra, +91-962-2522511