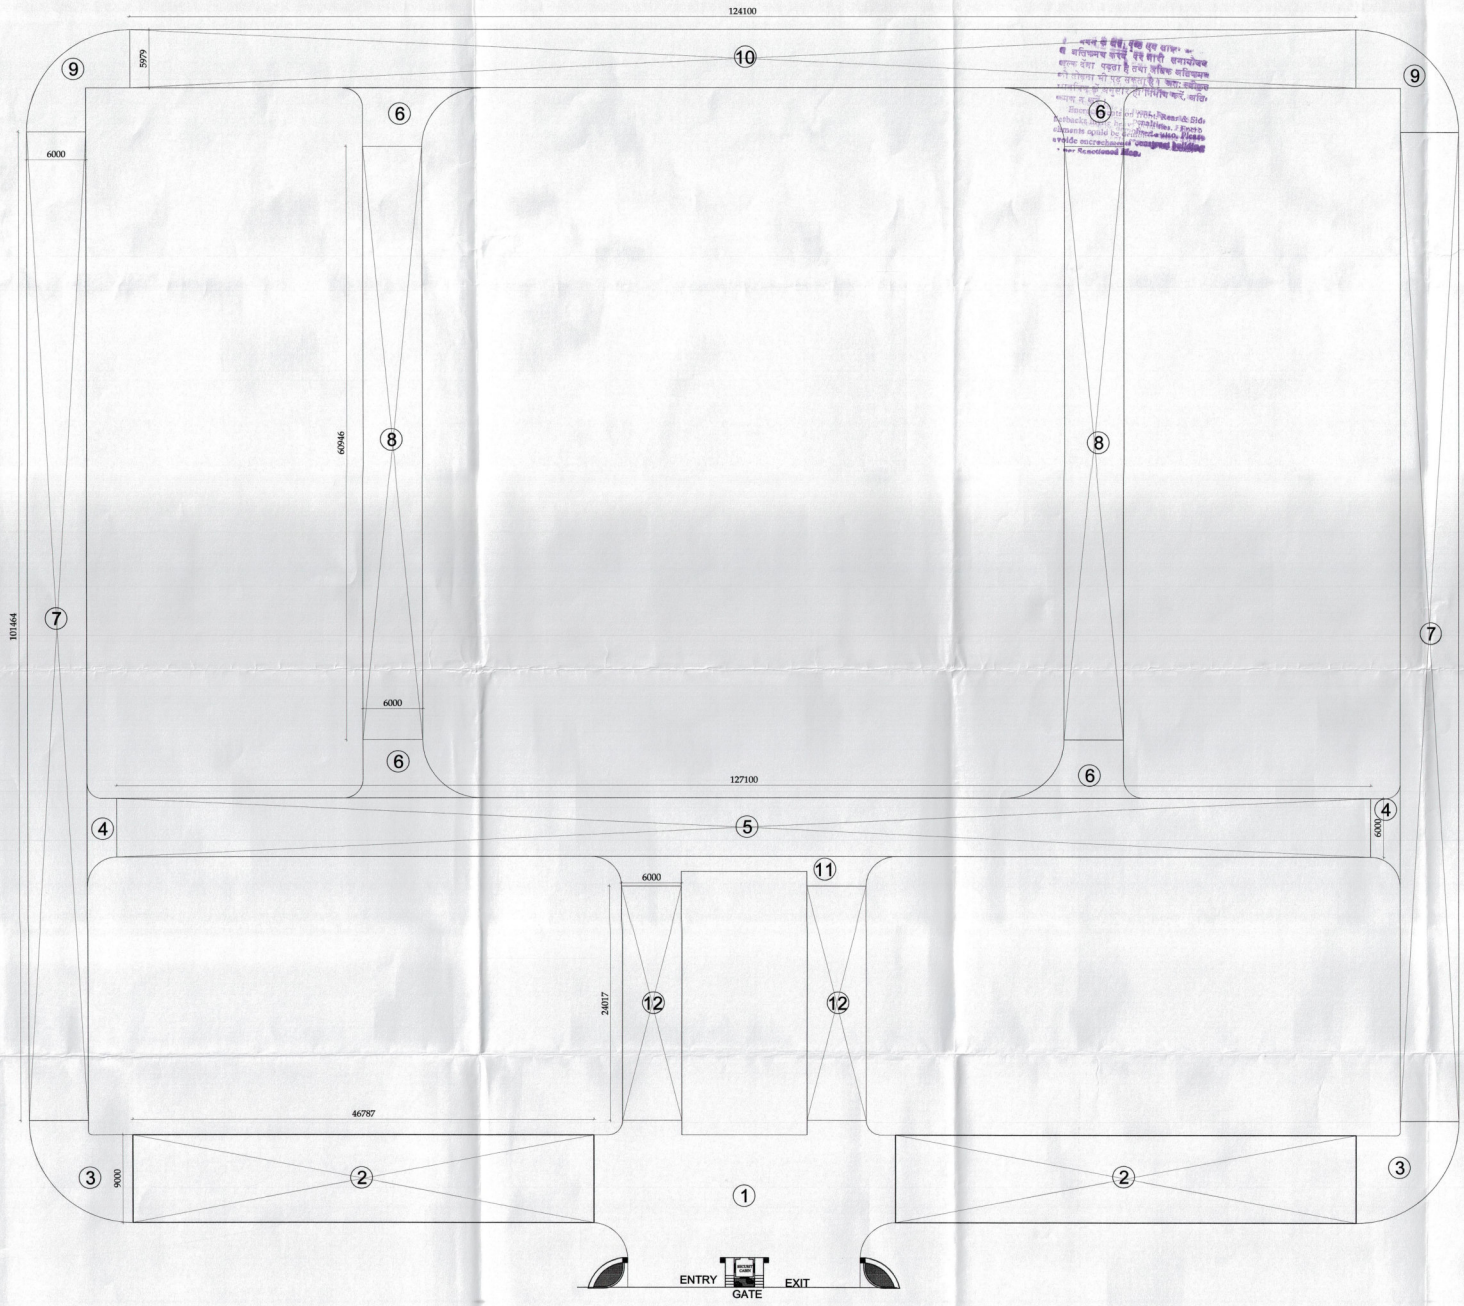

ROAD AREA CALCULATION					
ITEM	LENGTH		WIDTH	NO	AREA (SQ.M)
2	46.787	X	9.00	2	842.166
5	127.10	X	6.00	1	762.600
7	101.464	X	6.00	2	1217.568
8	60.945	X	6.00	2	731.340
10	124.10	X	5.979	1	741.994
12	24.017	X	6.00	2	288.204
				TOTAL(A)	4583.872
ITEM	P LINE AREA	--	--	NO	AREA (SQ.M)
1	442.93	--	--	1	442.930
3	79.88	--	--	2	159.760
4	20.41	--	--	2	40.820
6	44.57	--	--	4	178.280
9	66.41	--	--	2	132.820
11	59.11	--	--	1	59.110
				TOTAL(B)	1013.720
TOTAL ROAD AREA CALCULATION (A)+(B)					
				TOTAL(A)+(B)	5597.592

Your proposed Building is as per Bye Laws submitted for approval Please.

Asstt. Arch. Architect

SUBMISSION DRAWING

PROJECT:

PROPOSED PLAN FOR SPORTS CITY AT LAND PARCEL SC-01/E-2, SECTOR-79, NOIDA (U.P) FOR M/S GOLFGREEN INFRA PVT. LTD.

DRAWING TITLE :

ROAD AREA CALCULATION

For GOLFGREEN INFRA PVT. LTD.

Authorized Signatory

AR. DHARMENDRA
CA/2001/27400

OWNER'S SIGN

ARCHITECT'S SIGN.

N

SCALE 1:250	DEALT BY	DATE - MAY-2013
DESIGN BY	CHECKED BY	DRG. No. SD-04 A