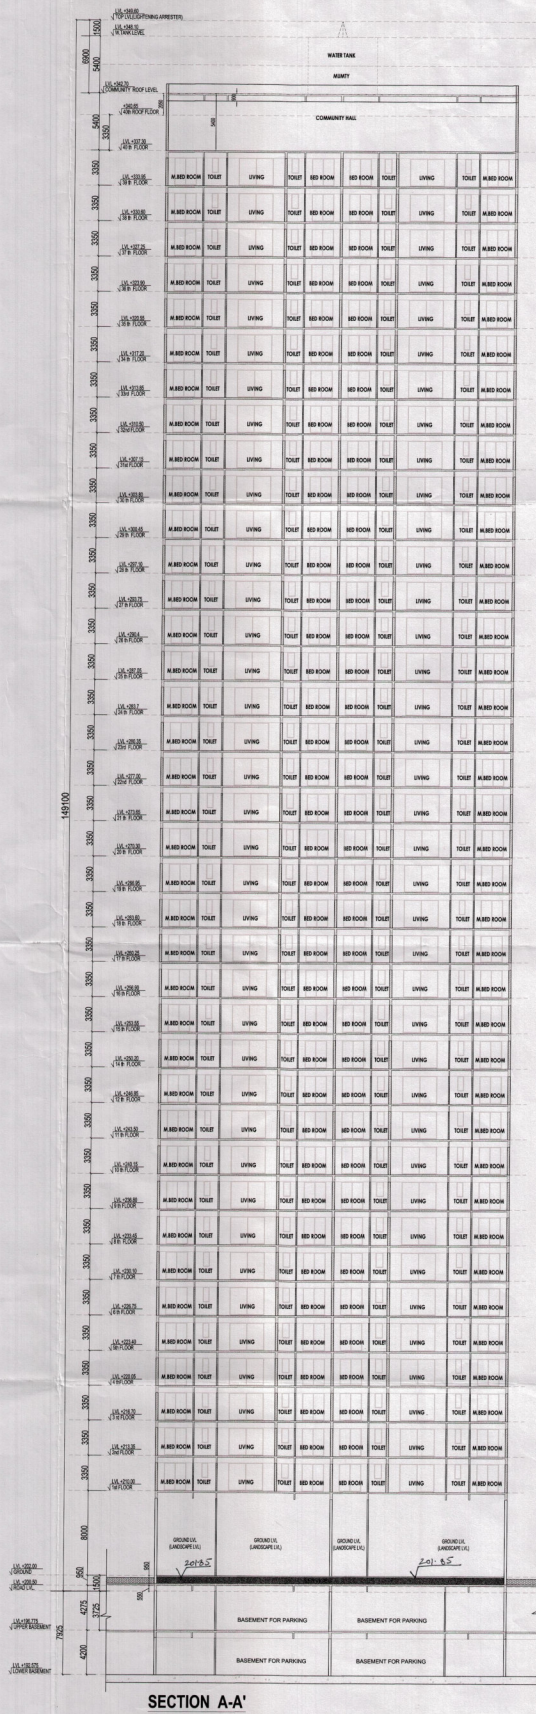
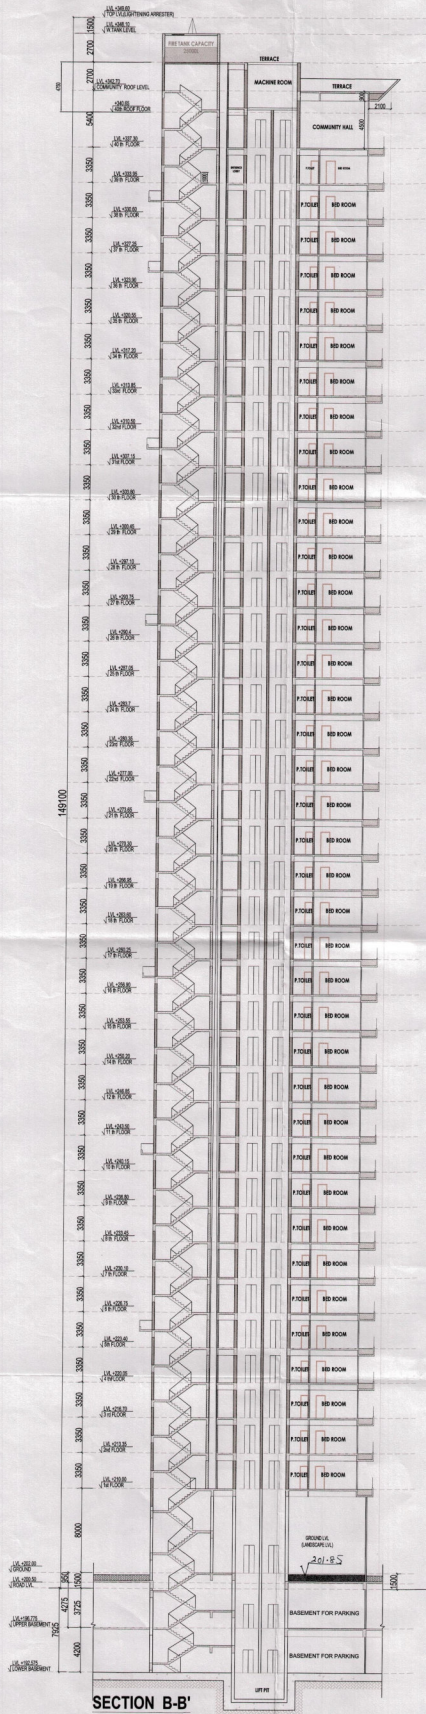


NOTE :-

Low Planner's Signature

100

Arvind Kumar Jain, Architect
Council of Architecture
Regn. No. CA/85/09457

Authorised Signatory

**JAYPEE INFRATECH LTD.
SECTOR-128, NOIDA (U.P.)**

**BUILDING SUBMISSION FOR
CLUSTER B-9B
JAYPEE GREENS
SECTOR - 128, NOIDA, U.P.**

17.250	Drawing No.
NOV.2014	SD-11

Dealt by	Checked by	Revision N
----------	------------	------------

	KB	PG
--	----	----

1. 2. 84

| Associate Architect | Architect | Chief Architect |
|---------------------|-----------|-----------------|
|---------------------|-----------|-----------------|