
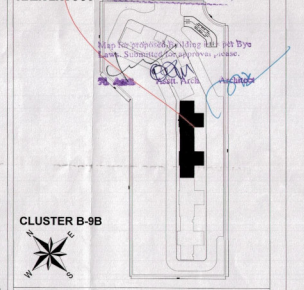
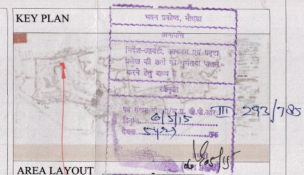
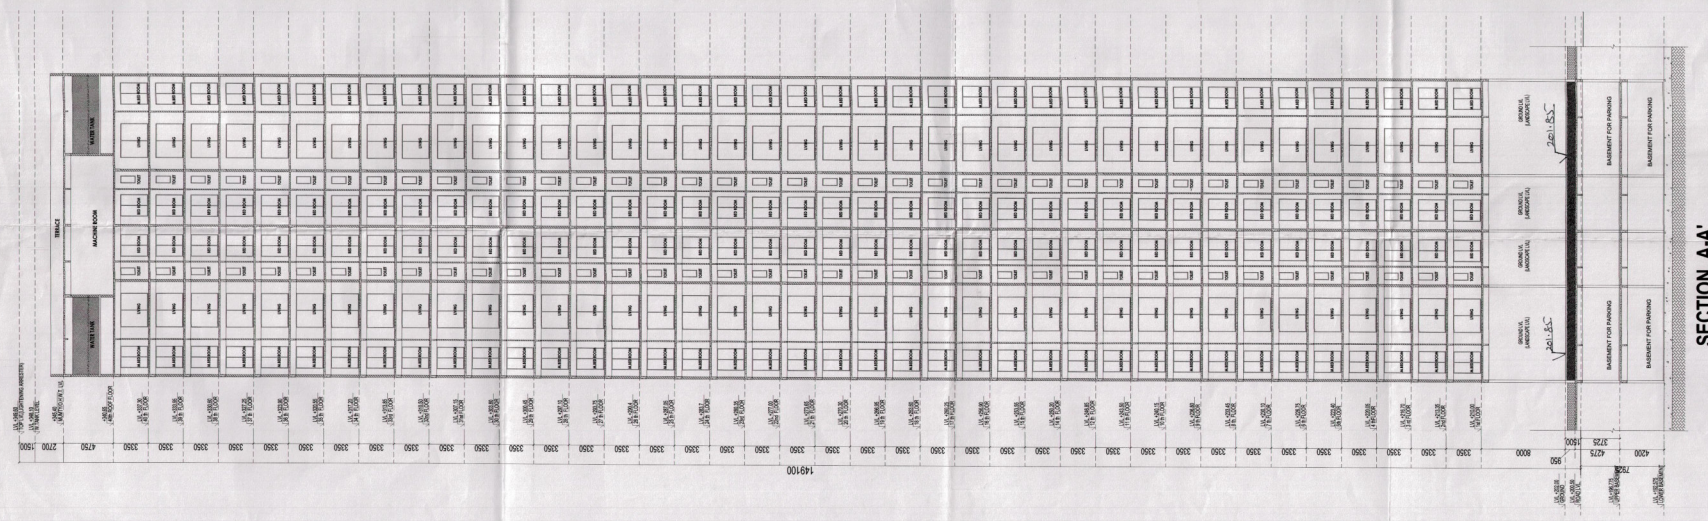


अधर की लकड़ पुरान मल साइड सैर है।
जतिशवन काली पर माही समलोचन
मल रोमा पण्डित ही मलय अर्द्धिक शरीरजनम
ही जेहना भी पढ़ सकता है : अधः स्वीयुत
को जो अनुसर हो निर्माण करें, अधि-
पन करे।

Enforcements on front Rear & Side
walls invite heavy penalties. Extra
charges could be demised also Please
note enforcements construct building
per Sanctioned Map.

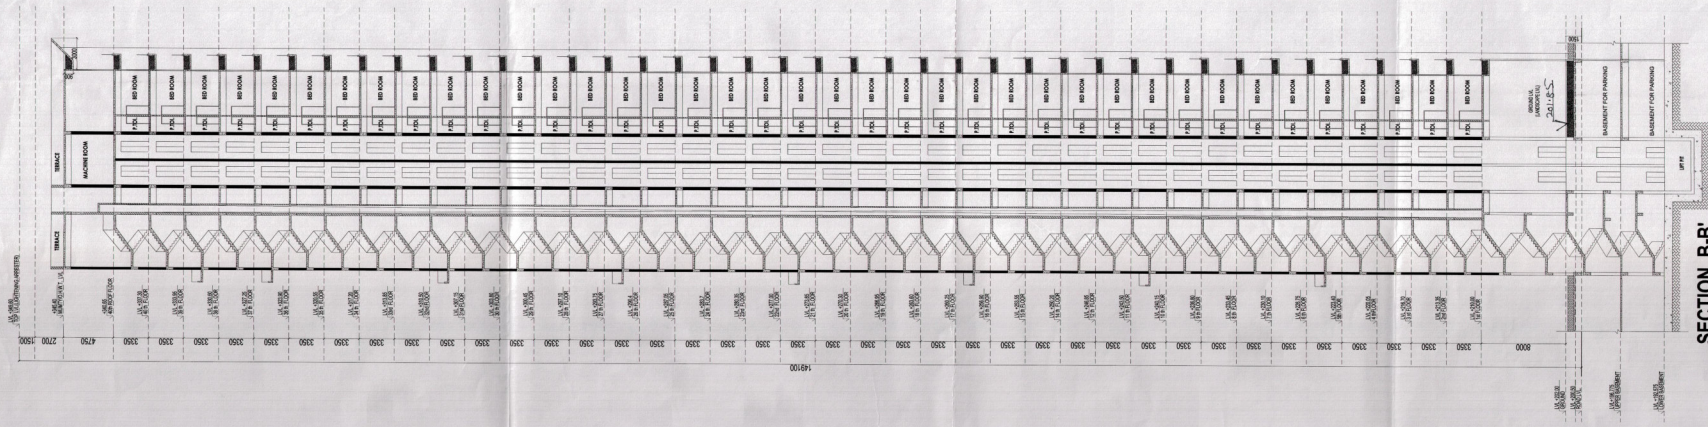

CLUSTER B-9B

NOTE -:

Town Planner's Signature

Architect's Signature

Arvind
Arvind Kumar Jain, Architect
Council of Architecture
Regn. No. CA/85/09457

Owners' Signature

For Jaypee Infratech Limited



Authorised Signatory

Owner

JAYPEE INFRATECH LTD.
SECTOR-128,NOIDA (U.P)

	Drawing Title
--	---------------

CLUSTER B-9B - (MANORIAL)
BLOCK-1, WING-C&D SECTION A-A'
AND SECTION B-B'

Job Title	
-----------	--

**BUILDING SUBMISSION FOR
CLUSTER B-9B
JAYPEE GREENS
SECTOR - 128, NOIDA, U.P.**

Scale

Scale 1:300

Date _____

Drawing No.	SD-17
-------------	-------

Dealt by

Checked

Revision No.

NOIDA AUTHORITY:

Associate Architect

Architect

Chief Architect