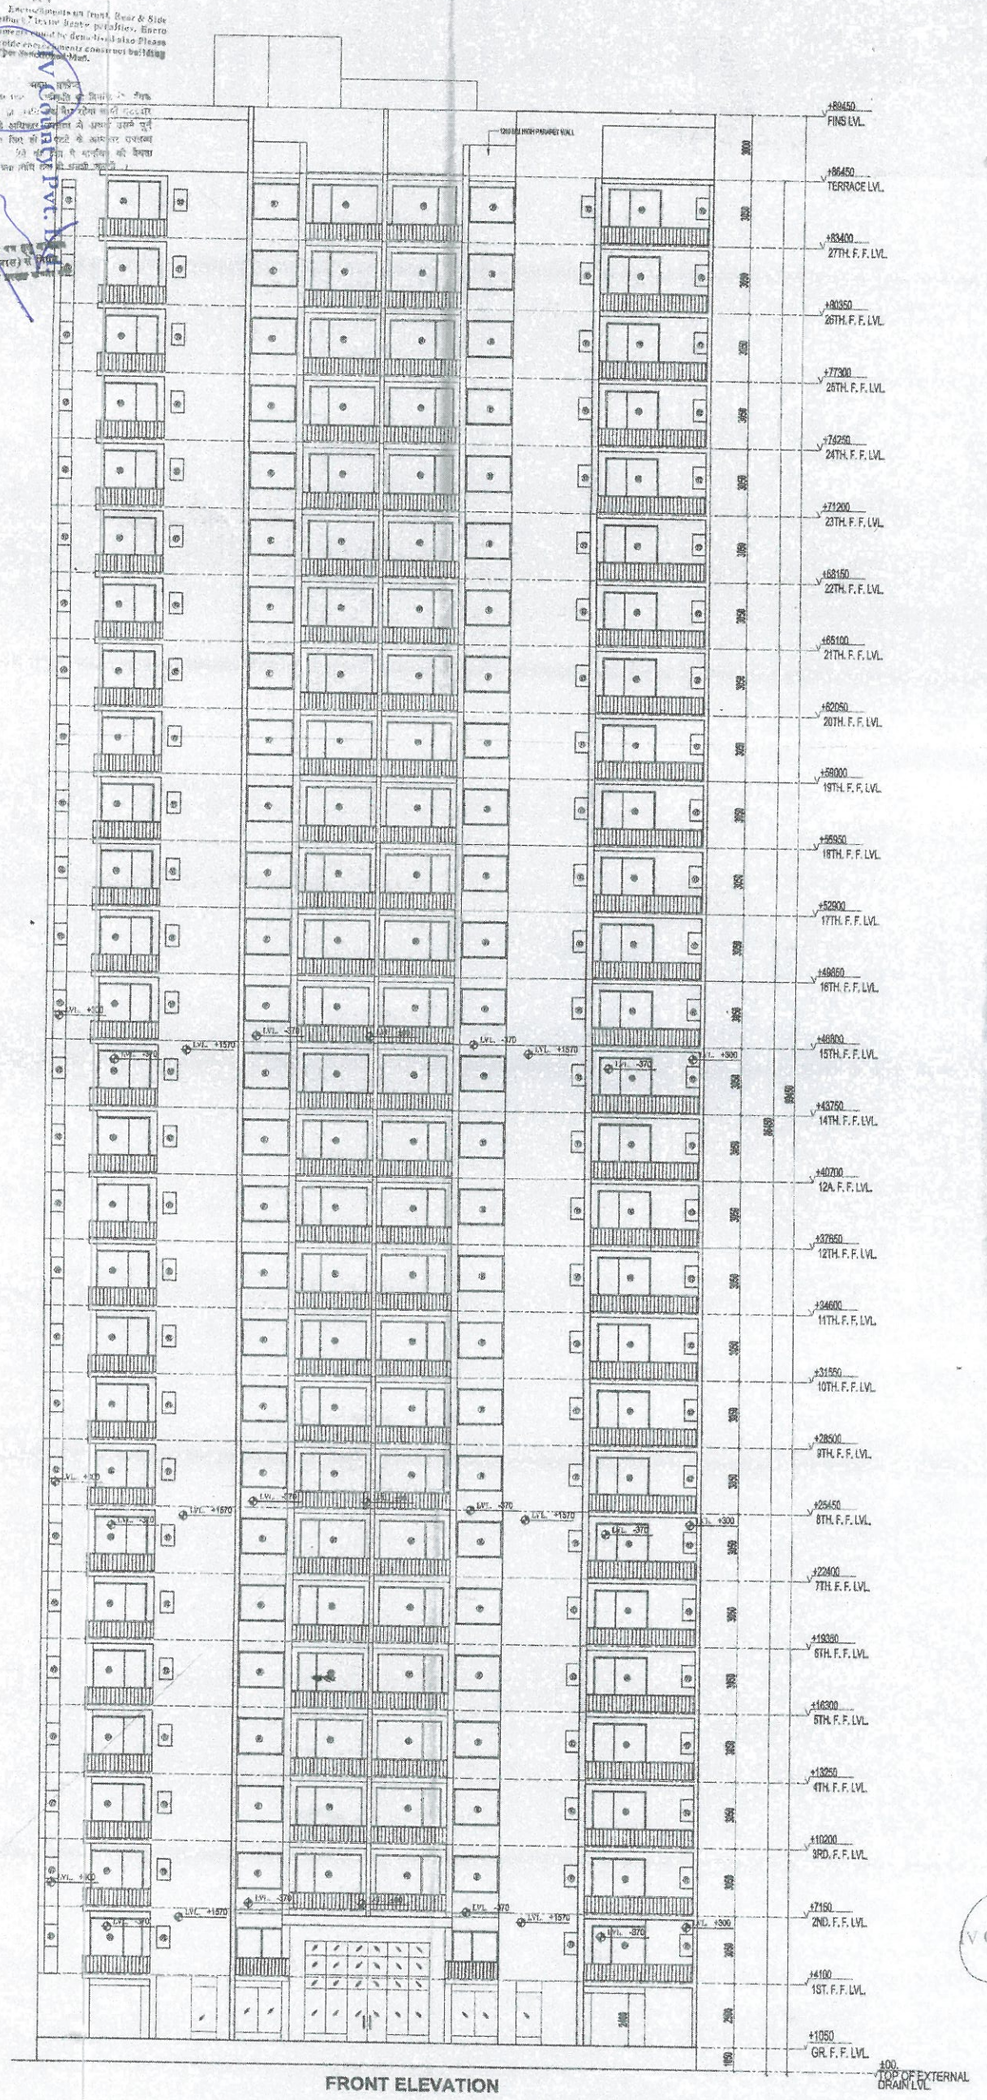
+89450 FINS LVL.
+86450 TERRACE LVL.
+83400 27TH. F. F. LVL.
+80350 26TH. F. F. LVL.
+77300 25TH. F. F. LVL.
+74250 24TH. F. F. LVL.
+71200 23TH. F. F. LVL.
+68150 22TH. F. F. LVL.
+65100 21TH. F. F. LVL.
+62050 20TH. F. F. LVL.
+59000 19TH. F. F. LVL.
+55950 18TH. F. F. LVL.
+52900 17TH. F. F. LVL.
+49850 16TH. F. F. LVL.
+46800 15TH. F. F. LVL.
+43750 14TH. F. F. LVL.
+40700 12A. F. F. LVL.
+37650 12TH. F. F. LVL.
+34600 11TH. F. F. LVL.
+31550 10TH. F. F. LVL.
+28500 9TH. F. F. LVL.
+25450 8TH. F. F. LVL.
+22400 7TH. F. F. LVL.
+19350 6TH. F. F. LVL.
+16300 5TH. F. F. LVL.
+13250 4TH. F. F. LVL.
+10200 3RD. F. F. LVL.
+7150 2ND. F. F. LVL.
+4100 1ST. F. F. LVL.
+1050 GR. F. F. LVL.
100 TOP OF EXTERNAL DRAIN LVL.
1200 MM HIGH PARAPET WALL
LVL. +300
LVL. +1570
LVL. -370
LVL. +100
3000
3050
3000
3050
3000
3050