


SITE LAYOUT(SECOND FLOOR LVL)

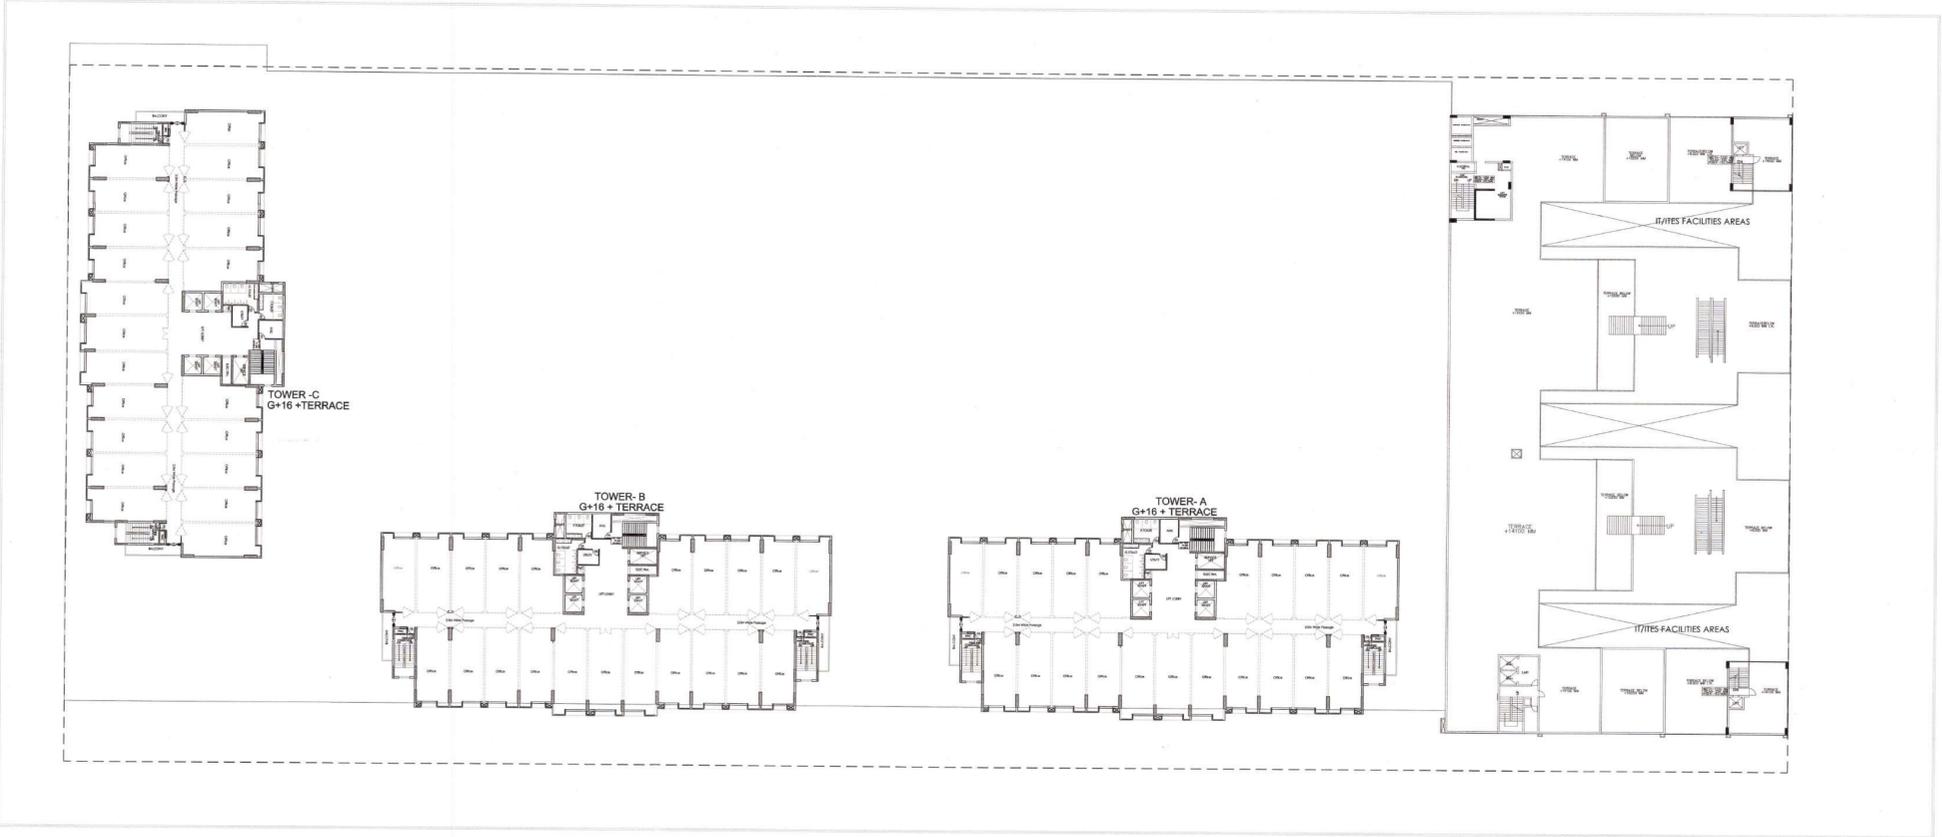

SITE LAYOUT(TYPICAL FLOOR LVL)

- IT/ITES FACILITIES AREAS
1. WAITING & TRANSIT AREAS.
 2. AREAS DESIGNATED FOR PUBLIC UTILITIES
 3. TRAVEL SERVICES
 4. TELEPHONE EXCHANGE
 5. ELECTRIC SUB STATION
 6. WATER WORKS
 7. EXPORT RELATED FACILITIES
 8. CANTEEN/ RESTAURANT
 9. CRECHE & DAY CARE CENTRE
 10. OPERATION & MAINTENANCE BY SPECIALIZED AGENCY
 11. TRAINING CENTRE & LIBRARY
 12. HEALTH CLUB AND GYM FOR USERS OF IT/ ITES.
 13. GAMES/ ENTERTAINMENT ROOM FOR USERS OF IT/ ITES
 14. BANKING AND FINANCIAL SERVICES
 15. BUSINESS AND FINANCIAL SERVICES
 16. BUSINESS CENTRE/ CONFERENCE FACILITIES
 17. SHOPS
 18. OPEN EATING KIOSKS.

82/5-824/60
 01.03.2019
 जिला पंचायत
 गाँव की सेवा में पूर्णतः सतत
 कार्य ही कायम है।
 सीटिंग
 यह काम केवलतः प्रो. अशोक
 सिन्हा
 द्वारा ही किया जायेगा।

Map for proposed Building is as per Bye Laws. Submitted for approval please.
 AIA
 Asstt. Asstt. Architect

भवन की ऊँच मात्रा में आग से सुरक्षा के लिए अतिरिक्त सुरक्षा के साथ अतिरिक्त अतिक्रमण को रोकना भी पड़ सकता है। अतः खोले हुए मामलों के संदर्भ में विचार करें, अतिक्रमण न करें।
 Elevation, Section, Plan & Side sections could be demolished. Erection should be demolished also. Please avoid encroachments construct building as per Sanctioned Map.

भवन प्रकल्प
 नोट: 1. यह भवन प्रकल्प की विस्तृत विवरण के साथ ही भवन के लिए आवश्यक प्लानिंग एवं डिजाइन के अतिरिक्त आवश्यक हो अथवा अन्य पूर्ण अतिक्रमण का निवारण हो। प्लानिंग के अतिरिक्त आवश्यक पूर्ण अतिक्रमण न होने की वशा से अतिक्रमण की विषय प्लान की वशा से निर्णय लेना होगा।

OWNER :-
 URVI HOMES PVT. LTD.

AUTHORISED SIGNATORY
 For Urvi Homes Pvt. Ltd.
 Authorised Signatory

ARCHITECT'S SIGNATURE
 MANISH KUMAR GUPTA
 CA/2005/35549

PROJECT:
 SUBMISSION DRAWING FOR
 INSTITUTIONAL (I.T) BUILDING
 PLOT NO - A 2/2, SECTOR - 132,NOIDA
 GAUTAM BUDDHA NAGAR , U.P.

DRAWING TITLE :-
 SITE LEVEL PLANS(SECOND & TYPICAL)

DEALT BY	SCALE :-	DATE :-	DRG. NO.	N
	1:350		SD-03	