DETAILED PROJECT REPORT

ELECTRICAL PLAN

मैसर्स ए०बी०सी० इन्फ्रापोमोटर्स प्रा० लि०
कान्सोर्शियम/कम्पनी द्वारा 'समाजवादी आवास योजना' के अन्तर्गत प्रस्तुत परियोजना की डी०पी०आर० नं० 25 पर उ०प्र० शासन द्वारा दिनांक 25.5.2016 को सैद्धान्तिक स्वीकृत प्रदान की गयी है।

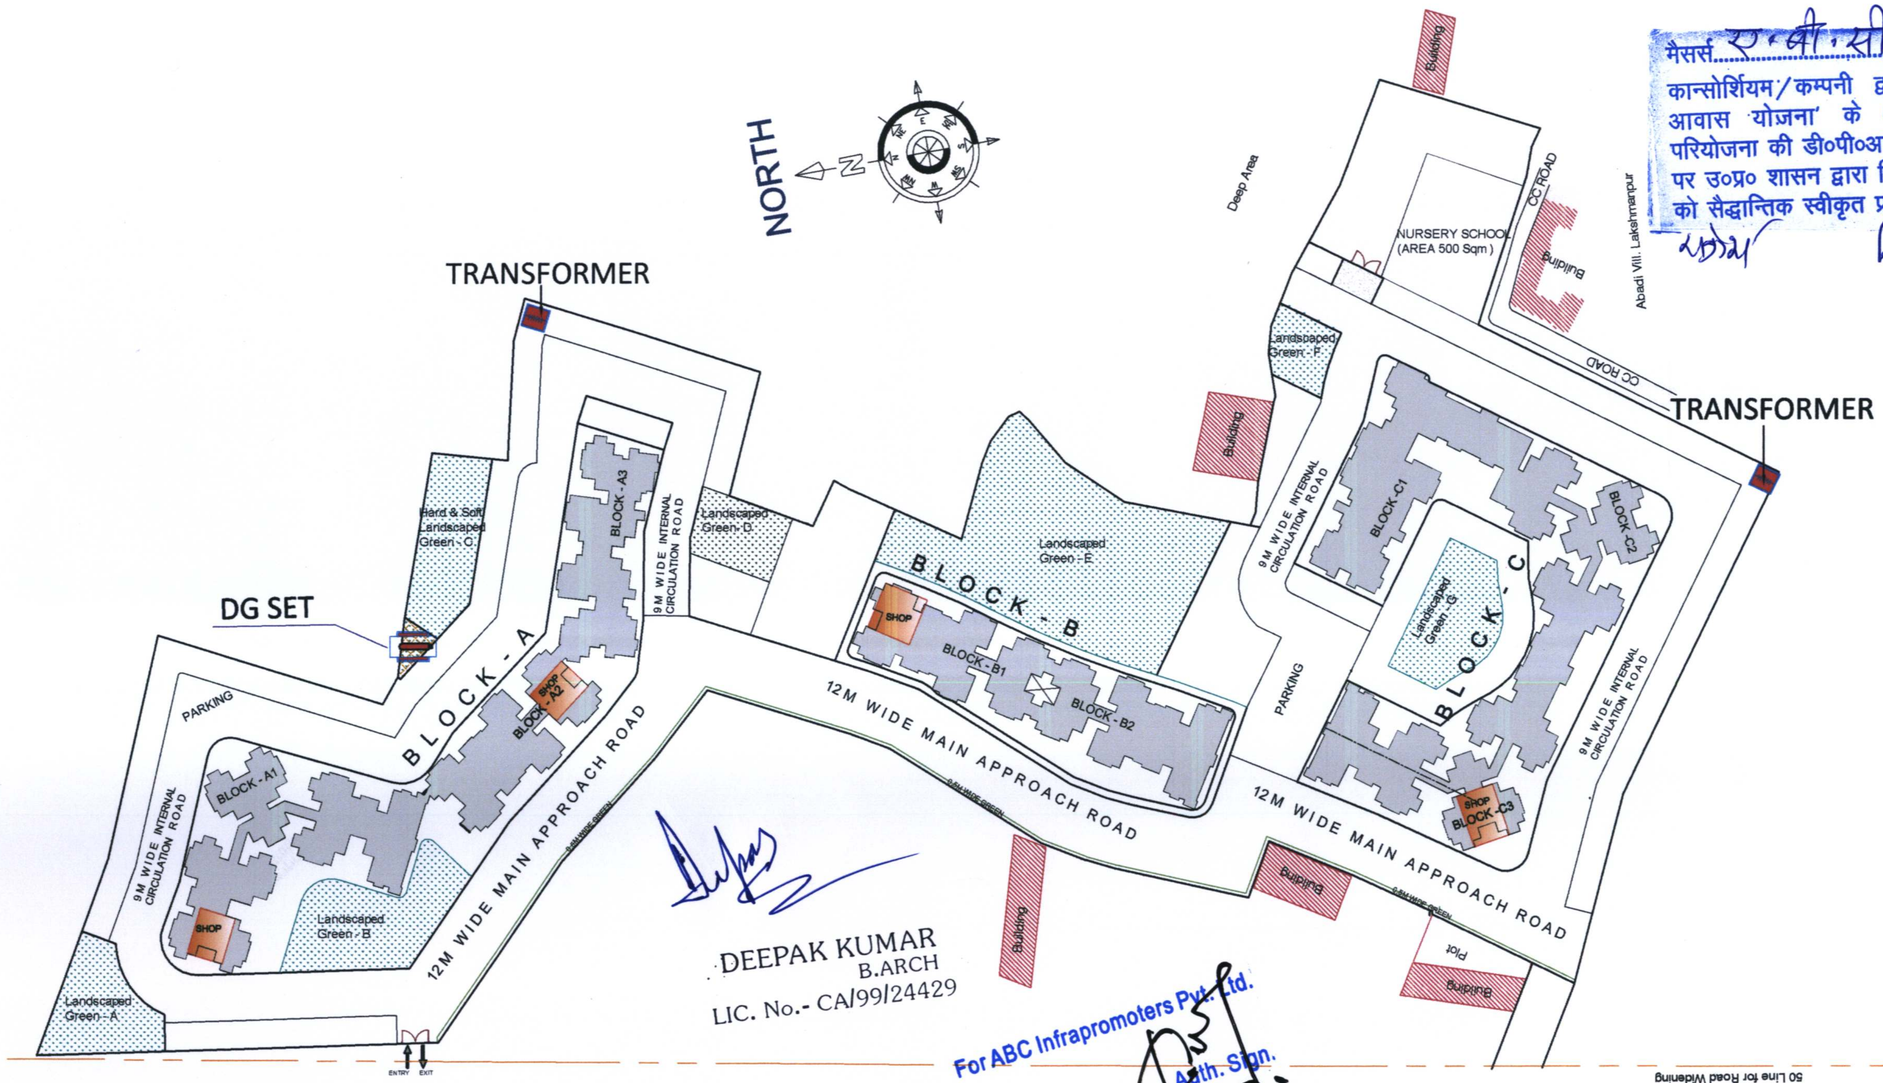

DEEPAK KUMAR
B.ARCH
LIC. No.- CA/99/24429

For ABC Infrapromoters Pvt. Ltd.
Auth. Sign.

M/S ABC INFRAPROMOTERS PRIVATE LIMITED/CONSORTIUM

DEVELOPED BY excella कुटुम्ब