DETAILED PROJECT REPORT

STREET LIGHT LOCATION PLAN

SITE PLAN SHOWING STREET LIGHT LOCATION

STREET LIGHT

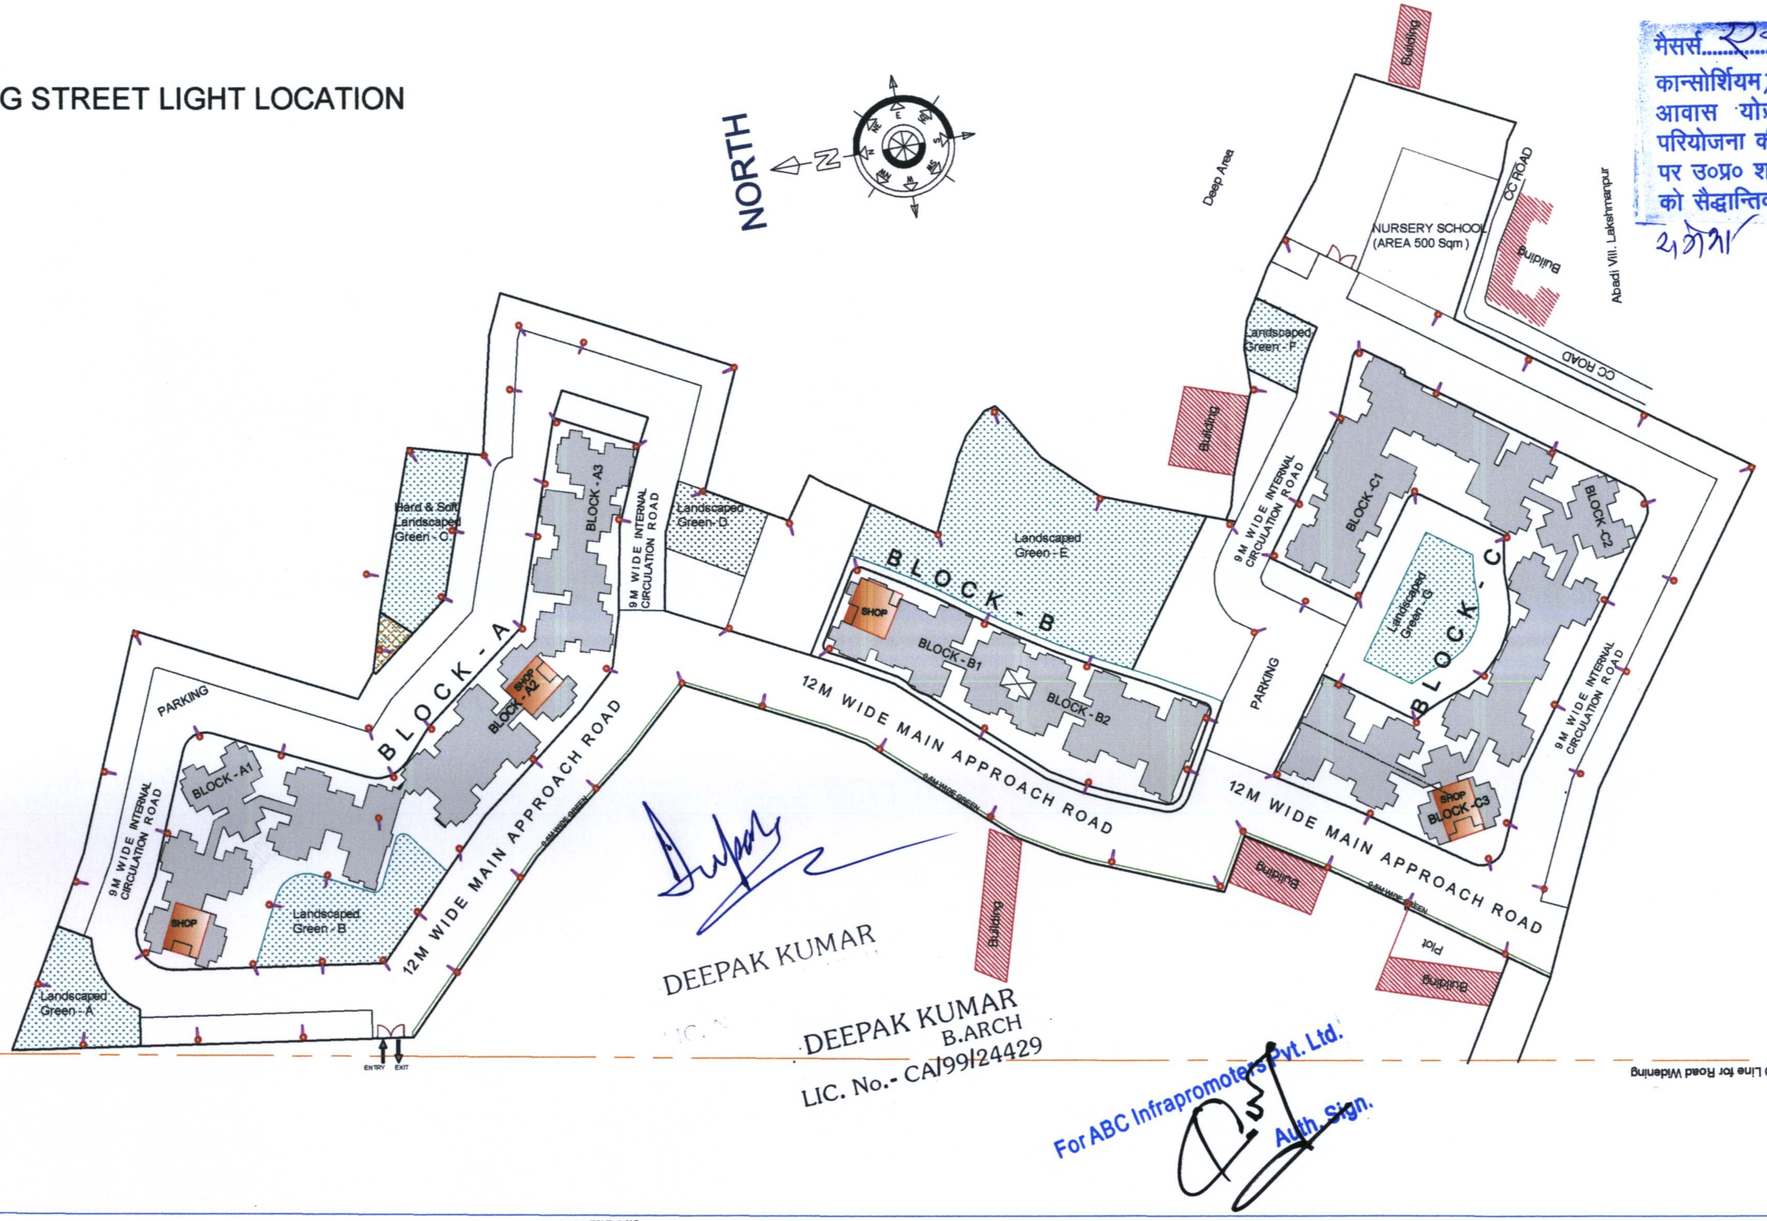

मैसर्स ए०बी०सी० इन्फ्रा प्रोमोटर्स प्रा० लि०
कान्सोर्शियम/कम्पनी द्वारा 'समाजवादी आवास योजना' के अन्तर्गत प्रस्तुत परियोजना की डी०पी०आर० नं० 25 पर उ०प्र० शासन द्वारा दिनांक 25-5-2016 को सैद्धान्तिक स्वीकृत प्रदान की गयी है।

DEEPAK KUMAR
B.ARCH
LIC. No.- CA/99/24429

For ABC Infrapromoters Pvt. Ltd.
Auth. Sign.

M/S ABC INFRAPROMOTERS PRIVATE LIMITED/CONSORTIUM

DEVELOPED BY excella कुटुम्ब