DETAILED PROJECT REPORT

DUSTBIN LOCATION PLAN

मैसर्स ए.बी.सी. इन्फ्रोप्रोमोटर्स
कान्सोर्शियम/कम्पनी द्वारा 'समाजवादी प्र. लि.
आवास योजना' के अन्तर्गत प्रस्तुत
परियोजना की डी०पी०आर० नं० 25
पर उ०प्र० शासन द्वारा दिनांक 25-5-2016
को सैद्धान्तिक स्वीकृत प्रदान की गयी है।

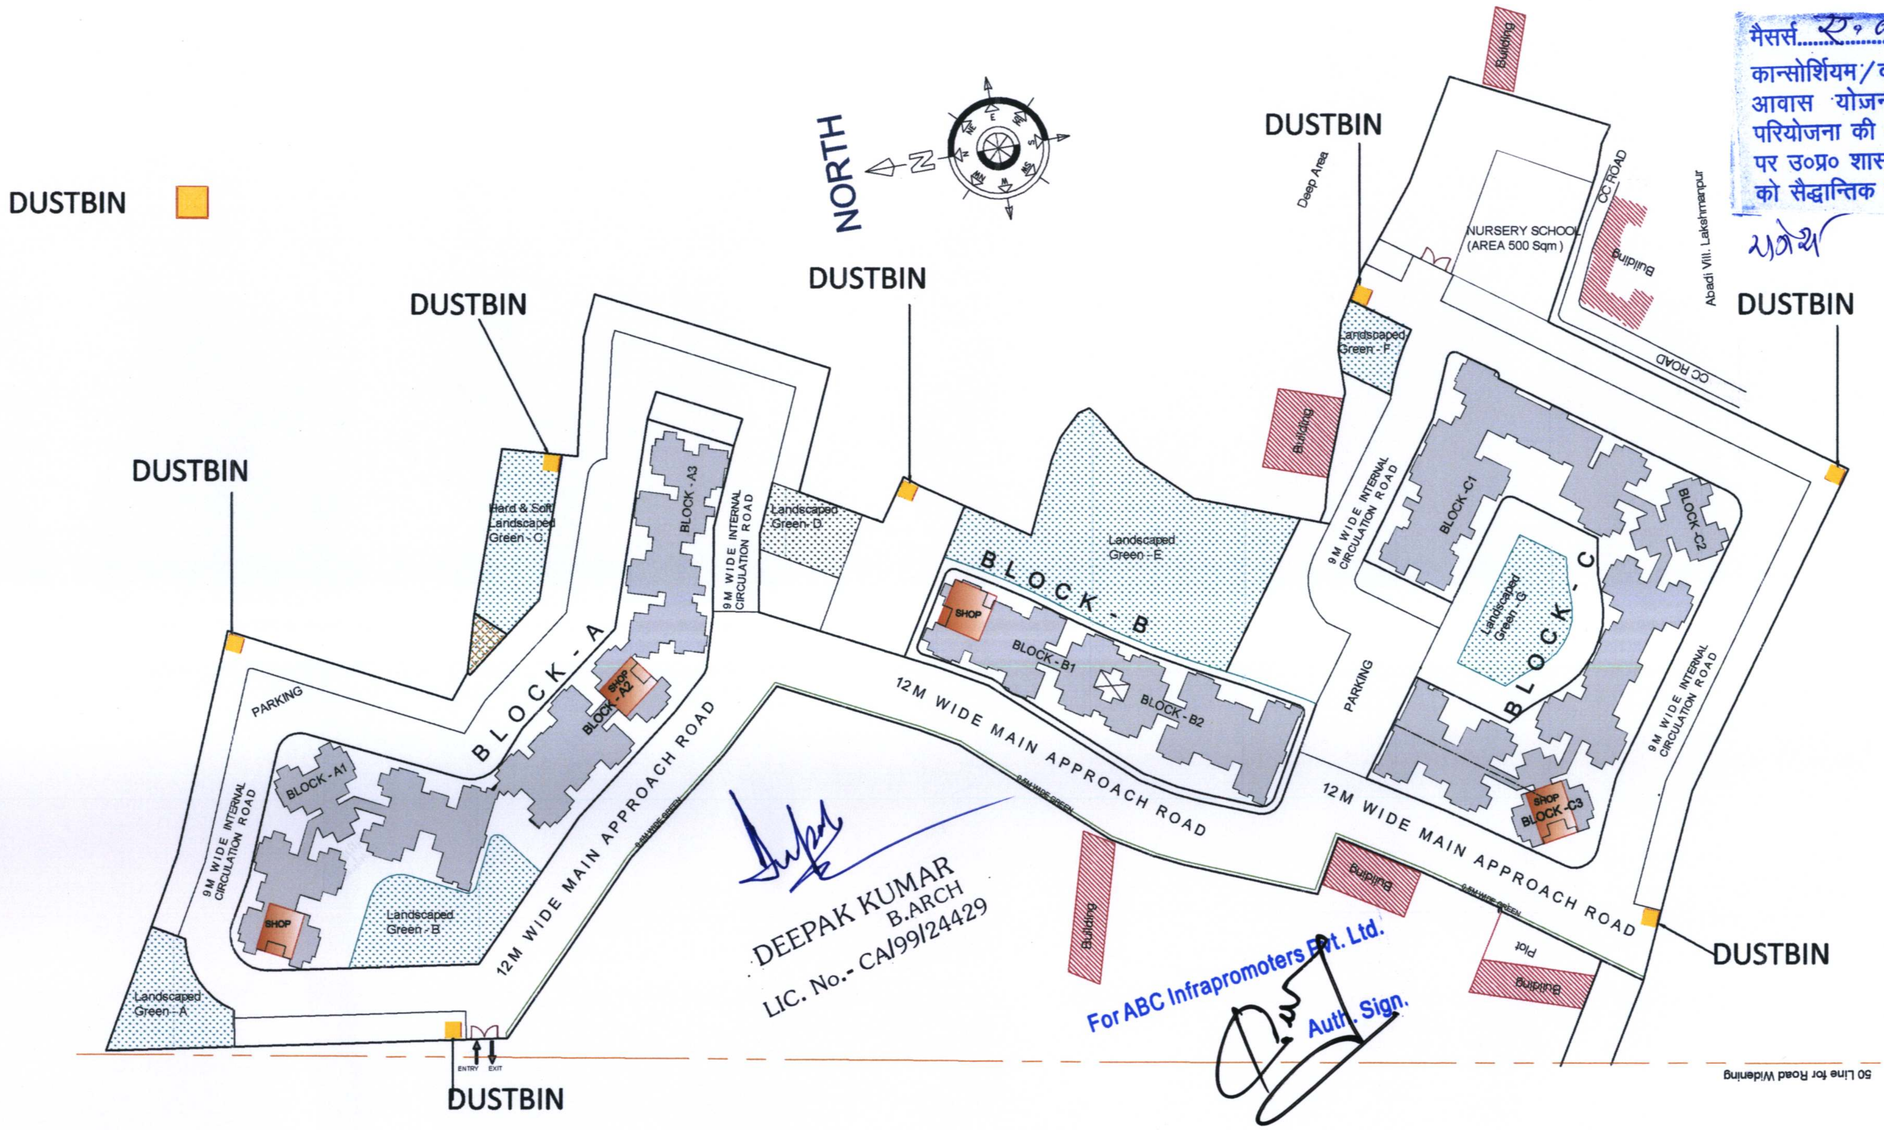

DEEPAK KUMAR
B.ARCH
LIC. No.- CA/99/24429

For ABC Infrapromoters Pvt. Ltd.
Auth. Sign.