


SECTION A-A  
3 BHK LARGE SECTION A-A

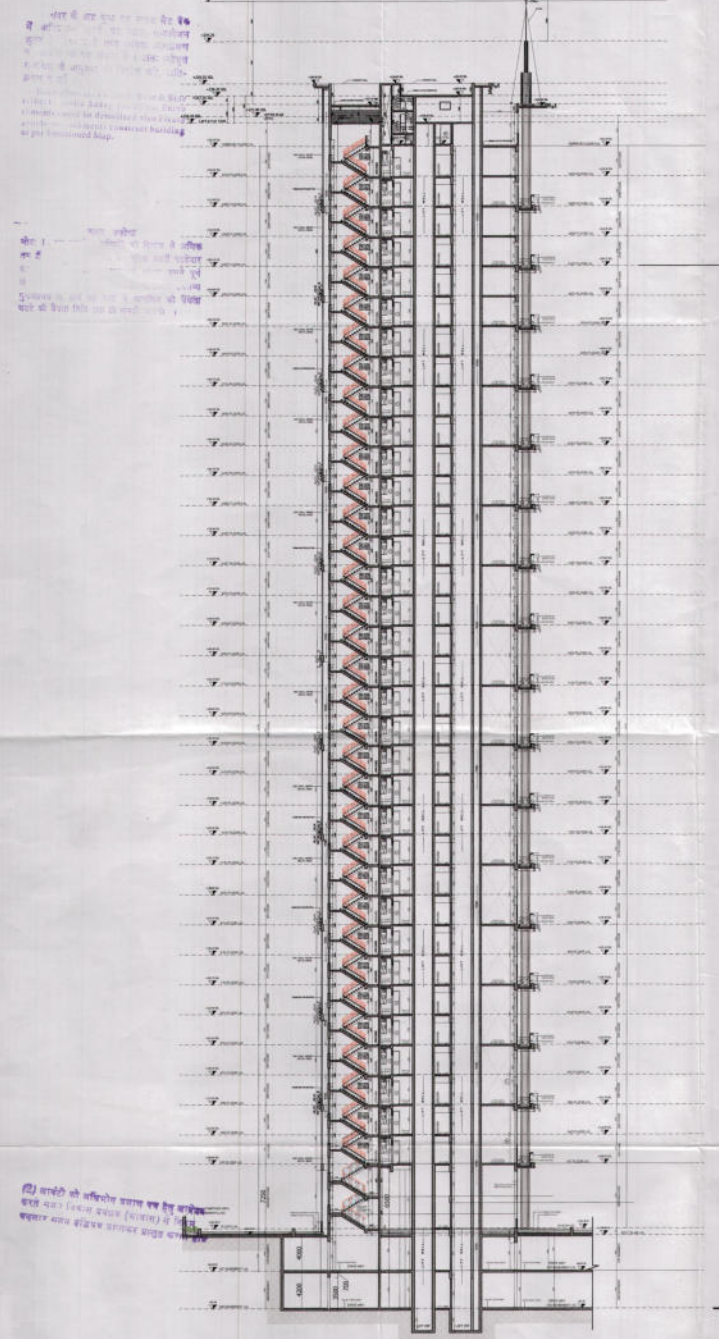

SECTION B-B  
3 BHK LARGE

DL 2721004  
14/11  
5/11

PROPOSED  
ALREADY APPROVED

1) बाहरी की खोपड़ी का काम कर लेना चाहिए  
बाहरी की खोपड़ी का काम (बाहरी की खोपड़ी) कर लेना चाहिए  
बाहरी की खोपड़ी का काम कर लेना चाहिए

For NEXGEN INFRACON PVT. LTD.  
Authorized Signatory

[REVISED PLAN]

REVISED SUBMISSION DRAWING FOR GROUP HOUSING AT GH-01/A, SECTOR 78, NOIDA, U.P.	OWNER: NEXGEN INFRACON PVT. LTD. B-66, FIRST FLOOR, VIVEK VIHAR, NEW DELHI - 110095.	BUILDING TYPE : 3 BHK LARGE	SCALE : 1: 100	DRG. NO. <b>SD - 21</b>	TITLE:- 3BHK LARGE SECTION
		BUILDING NAME: SIENA, MANTOVA	DATE: DEC, 2015	OWNER'S SIGNATURE:	ARCHITECT'S SIGNATURE:
				THIS DRAWING IS THE PROPERTY OF NEXGEN INFRACON PVT. LTD. AND SHALL NOT BE USED, COPIED OR REPRODUCED WITHOUT THEIR WRITTEN PERMISSION	
				ARCHITECTS: <i>Chaudhary</i> Peeyush Chaudhary Member Council of Architects Page No. 02-03/10188	