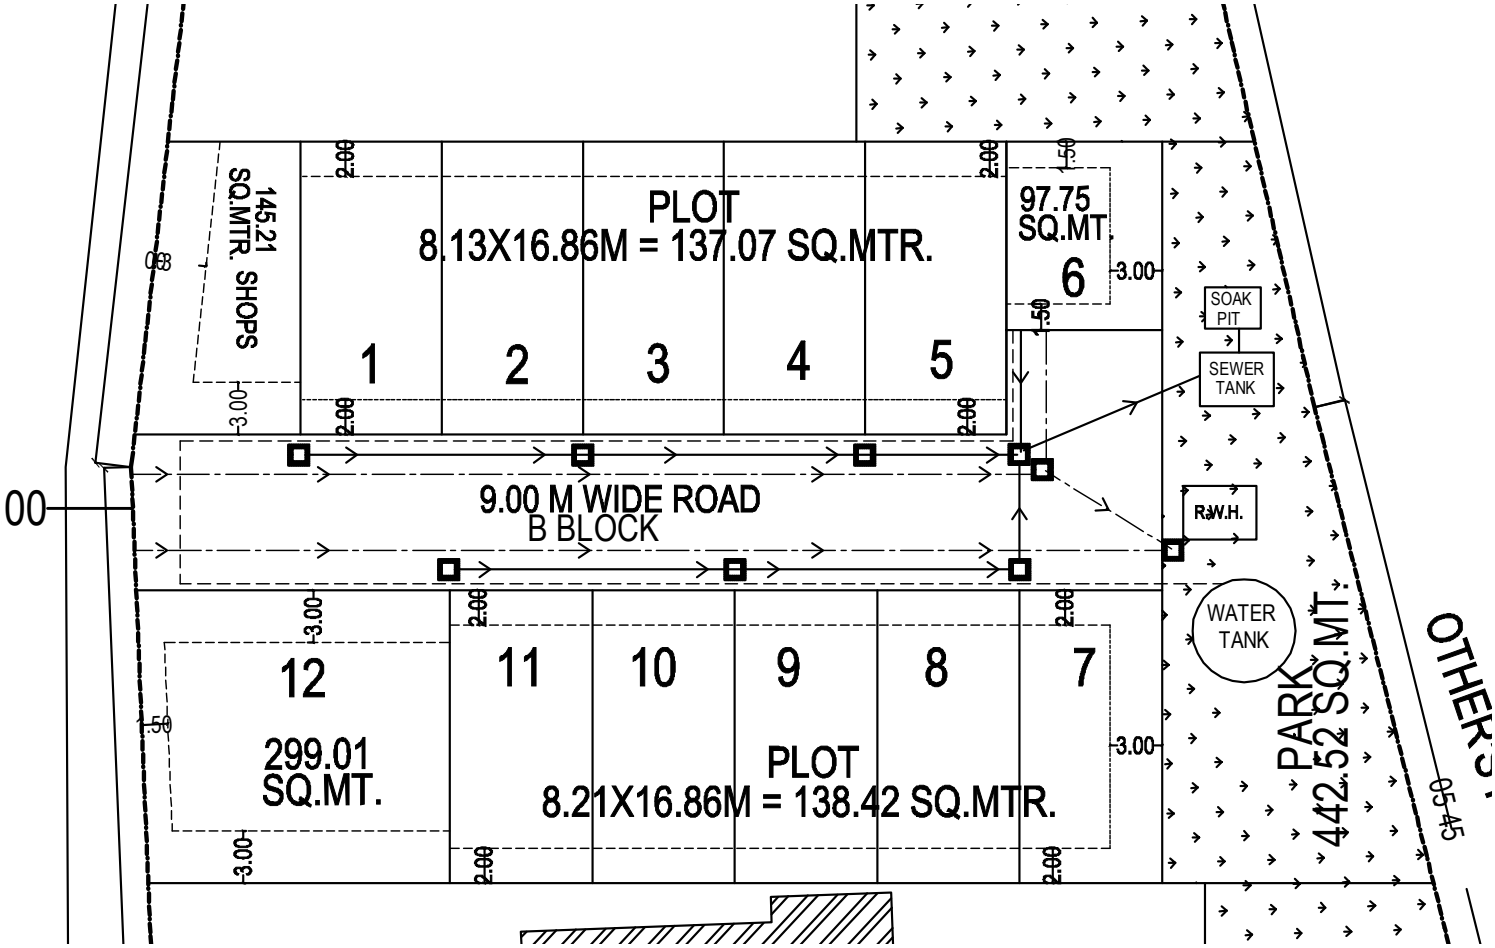
PLOT
8.13X16.86M = 137.07 SQ.MTR.
145.21
SQ.MTR.
SHOPS
97.75
SQ.MT.
6
1
2
3
4
5
SOAK
PIT
SEWER
TANK
9.00 M WIDE ROAD
B BLOCK
R.W.H.
WATER
TANK
12
299.01
SQ.MT.
11
10
9
8
7
PLOT
8.21X16.86M = 138.42 SQ.MTR.
PARK
442.52 SQ.MT.
OTHERS
00
3.00
2.00
1.50