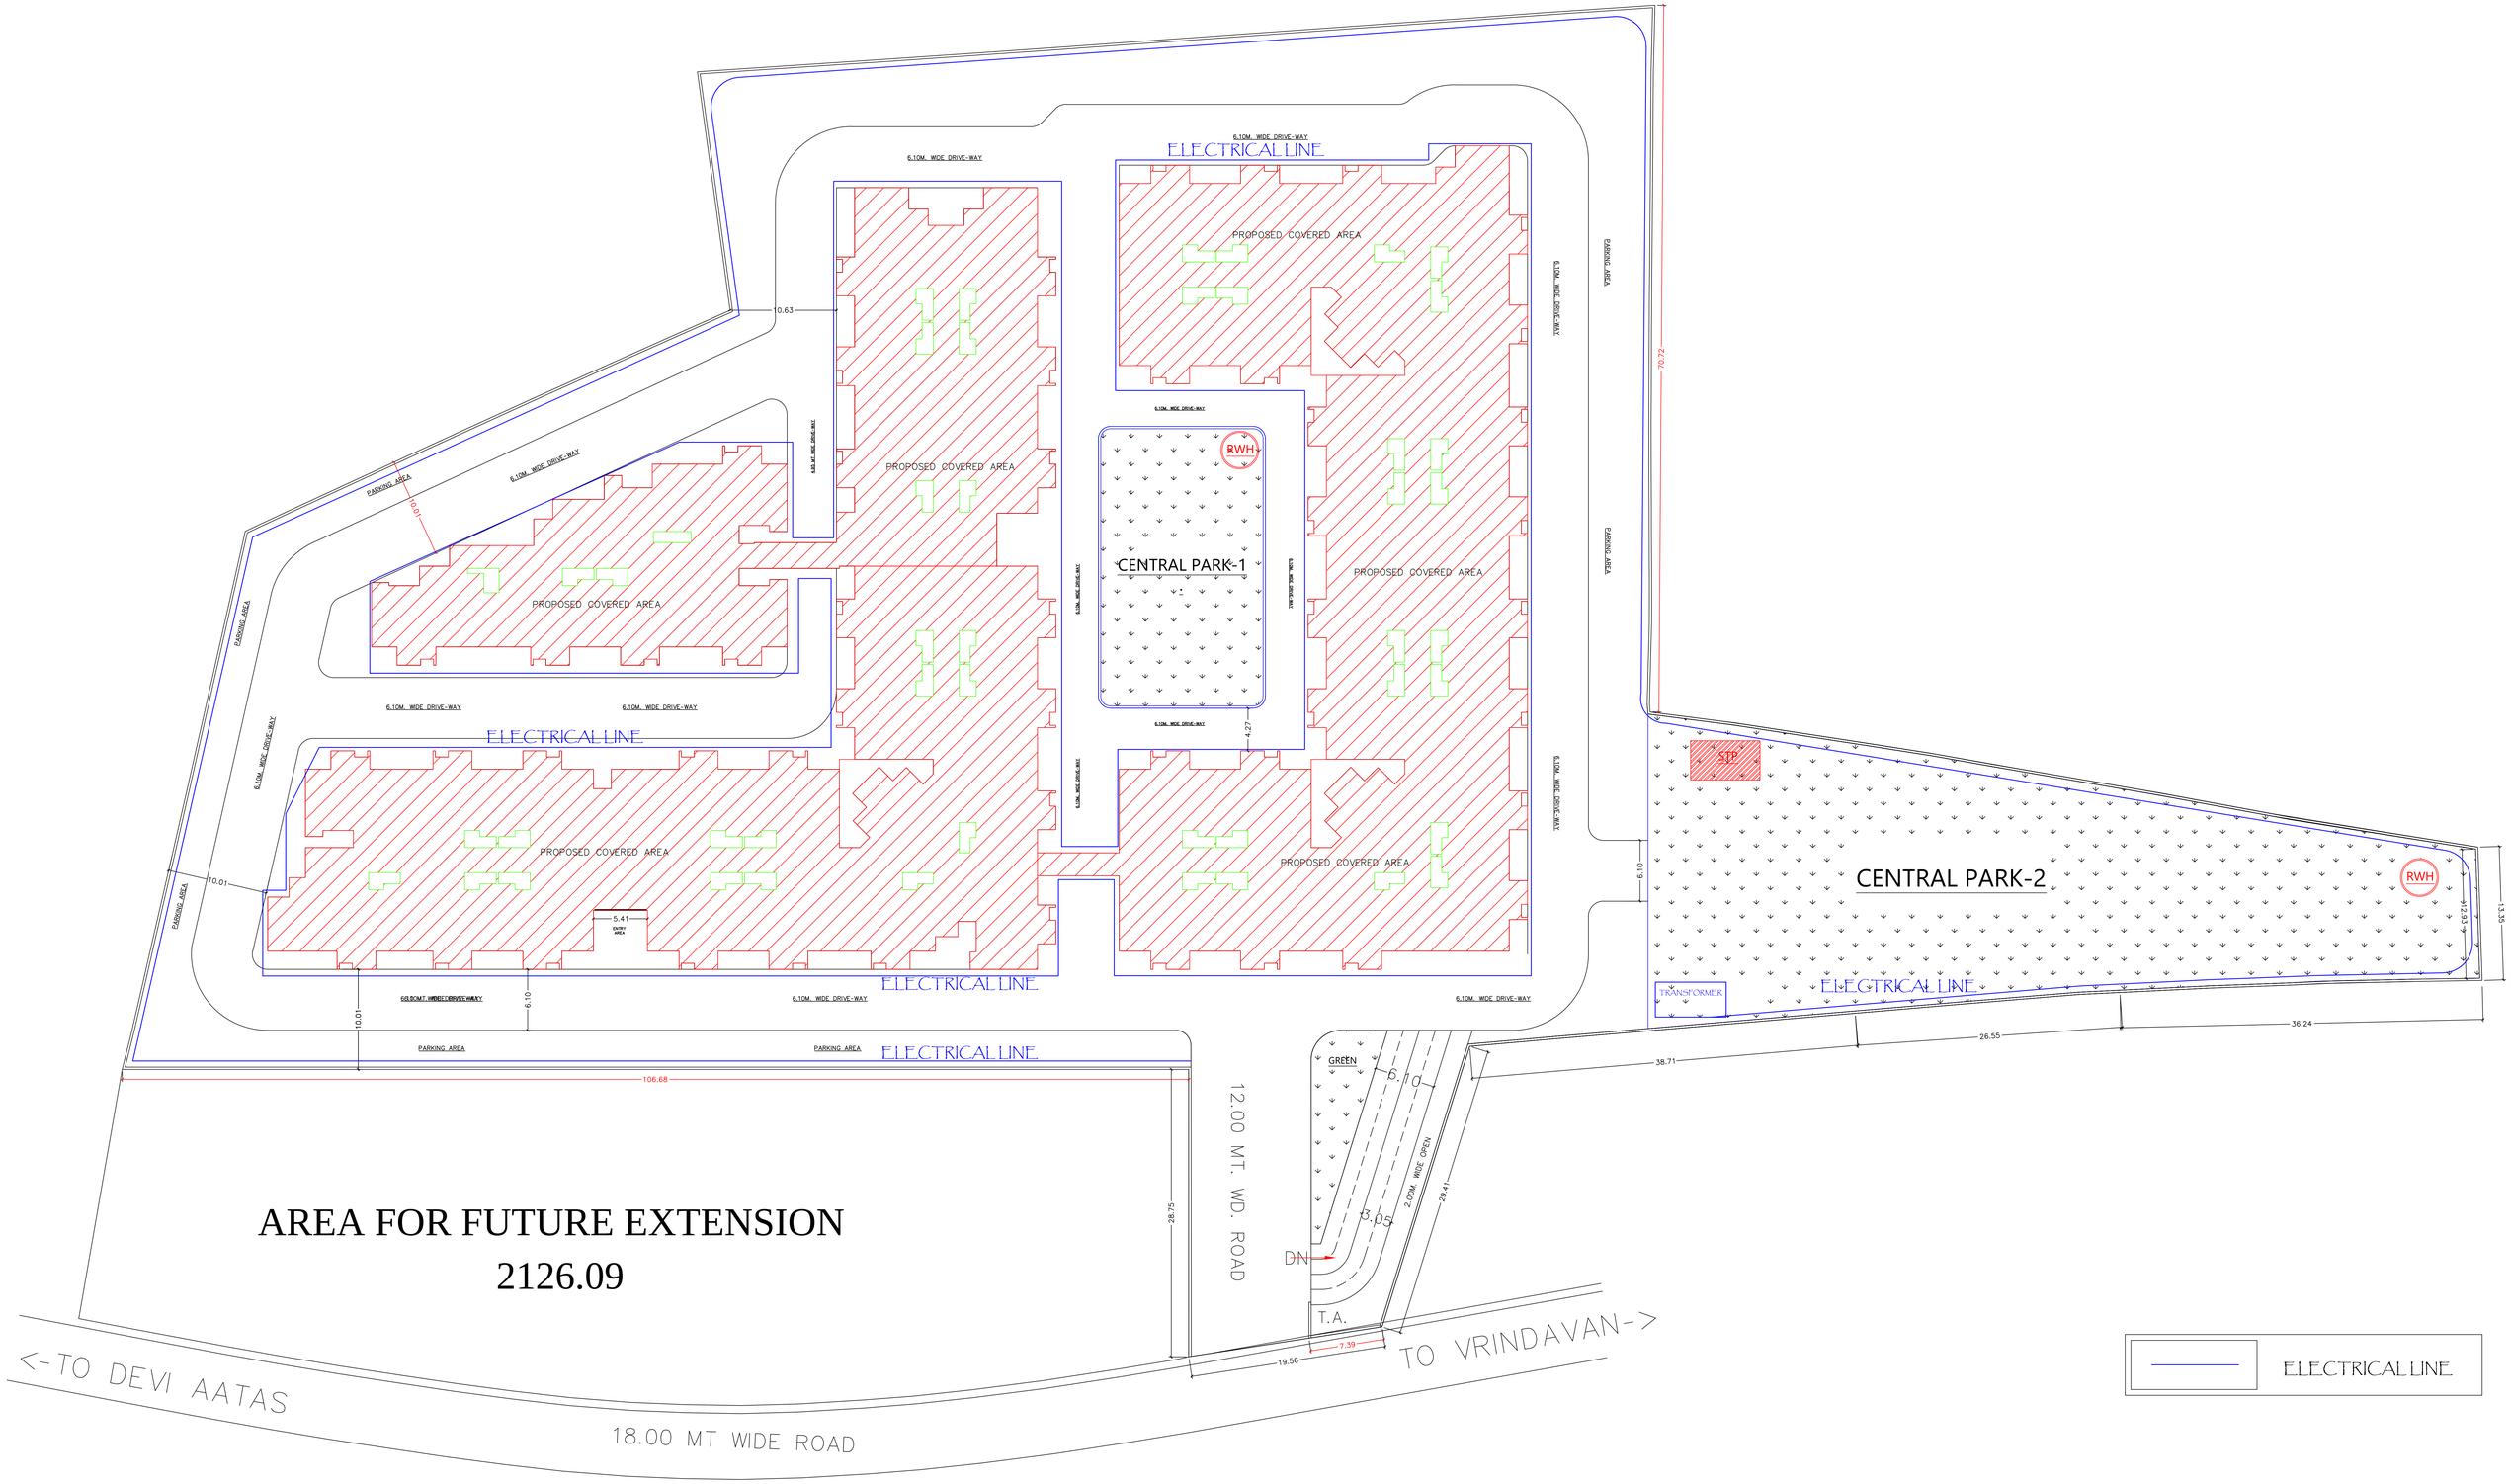
6.10M. WIDE DRIVE-WAY
ELECTRICAL LINE
PROPOSED COVERED AREA
PARKING AREA
CENTRAL PARK-1
CENTRAL PARK-2
RWH
STP
TRANSFORMER
GREEN
DN
T.A.
0.63
10.01
70.72
106.68
5.41
4.27
19.10
28.75
29.41
26.55
36.24
38.71
13.35
12.93
7.39
19.56
6.10
3.05
2.00M. WIDE OPEN
12.00 MT. WD. ROAD
AREA FOR FUTURE EXTENSION
2126.09
<-TO DEVI AATAS
18.00 MT WIDE ROAD
TO VRINDAVAN->
ELECTRICAL LINE