



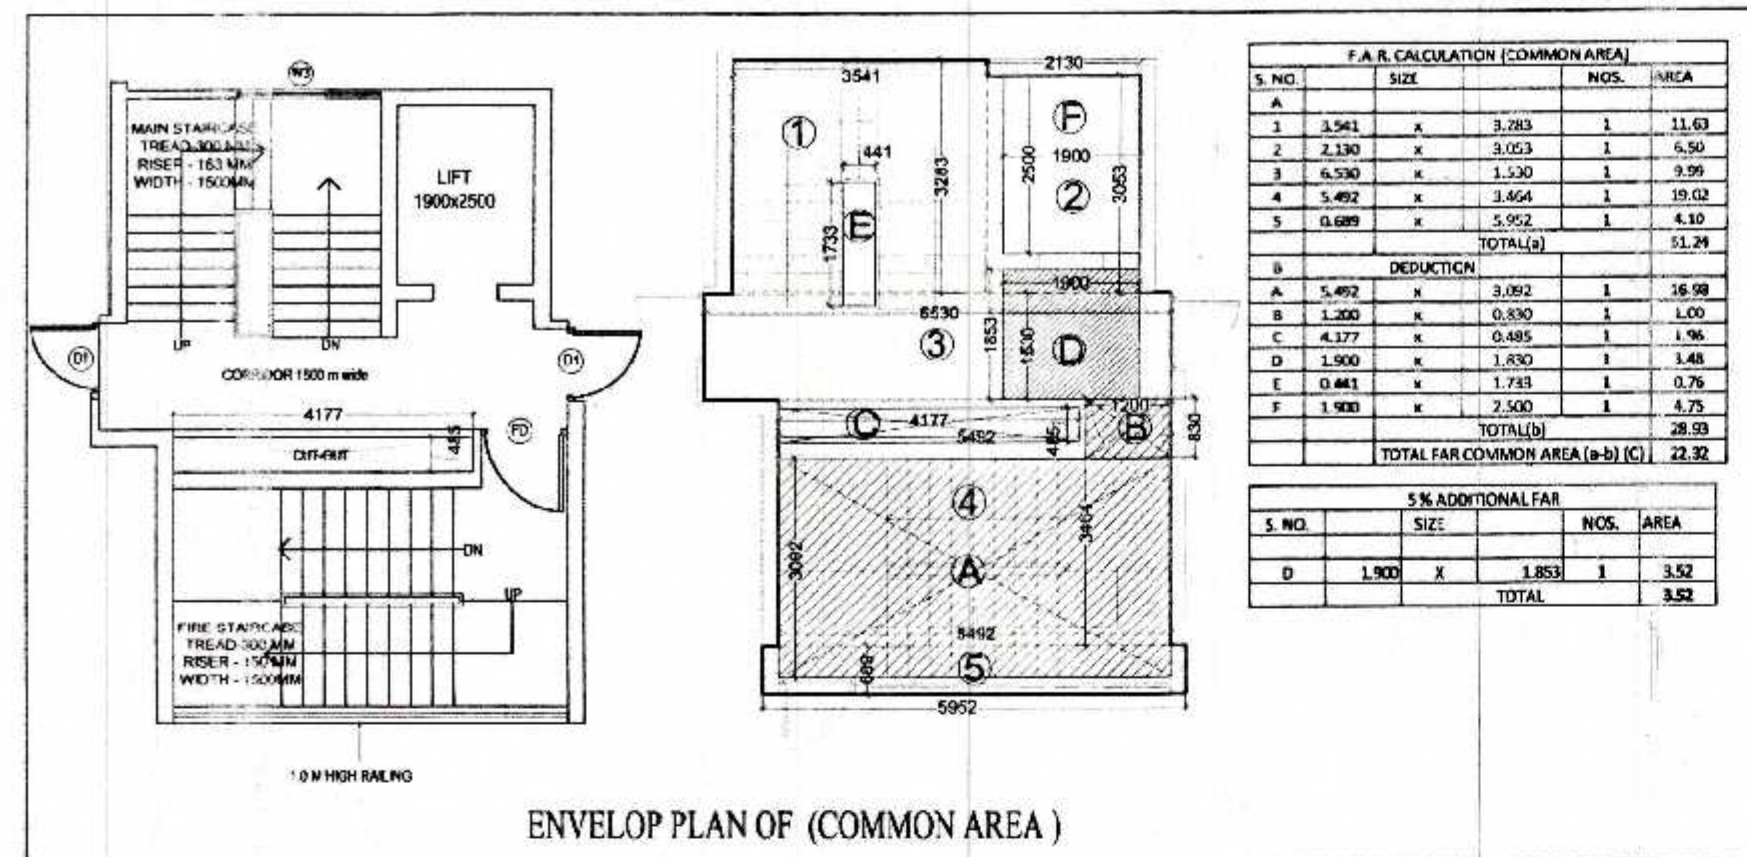

| TOTAL FAR AREA    |               |               |      |          |
|-------------------|---------------|---------------|------|----------|
| S. NO.            | TYPES OF FLAT | AREA PER FLAT | NOS. | FAR AREA |
| 1                 | TYPE 1 (A)    | 129.00        | 1    | 129.00   |
| 2                 | TYPE 2 (B)    | 108.98        | 1    | 108.98   |
| 5                 | COMMON (C)    | 22.32         | 1    | 22.32    |
| TOTAL FAR (A+B+C) |               |               |      | 260.30   |

| NON FAR AREA (FIRE STAIR CASE) |       |   |       |       |
|--------------------------------|-------|---|-------|-------|
| S. NO.                         | SIZE  |   | NOS.  | AREA  |
| A                              | 5.492 | X | 3.092 | 16.98 |
| B                              | 1.200 | X | 0.830 | 1.00  |
| TOTAL NON FAR                  |       |   |       | 17.98 |

| TOTAL 5% ADDITIONAL FAR |            |  |      |       |
|-------------------------|------------|--|------|-------|
| S. NO.                  | SIZE       |  | NOS. | AREA  |
| 1                       | UNIT 1 (A) |  | 1    | 4.04  |
| 2                       | UNIT 2 (B) |  | 1    | 4.84  |
| C                       | LIFT LOBBY |  | 1    | 3.52  |
| TOTAL                   |            |  |      | 12.40 |

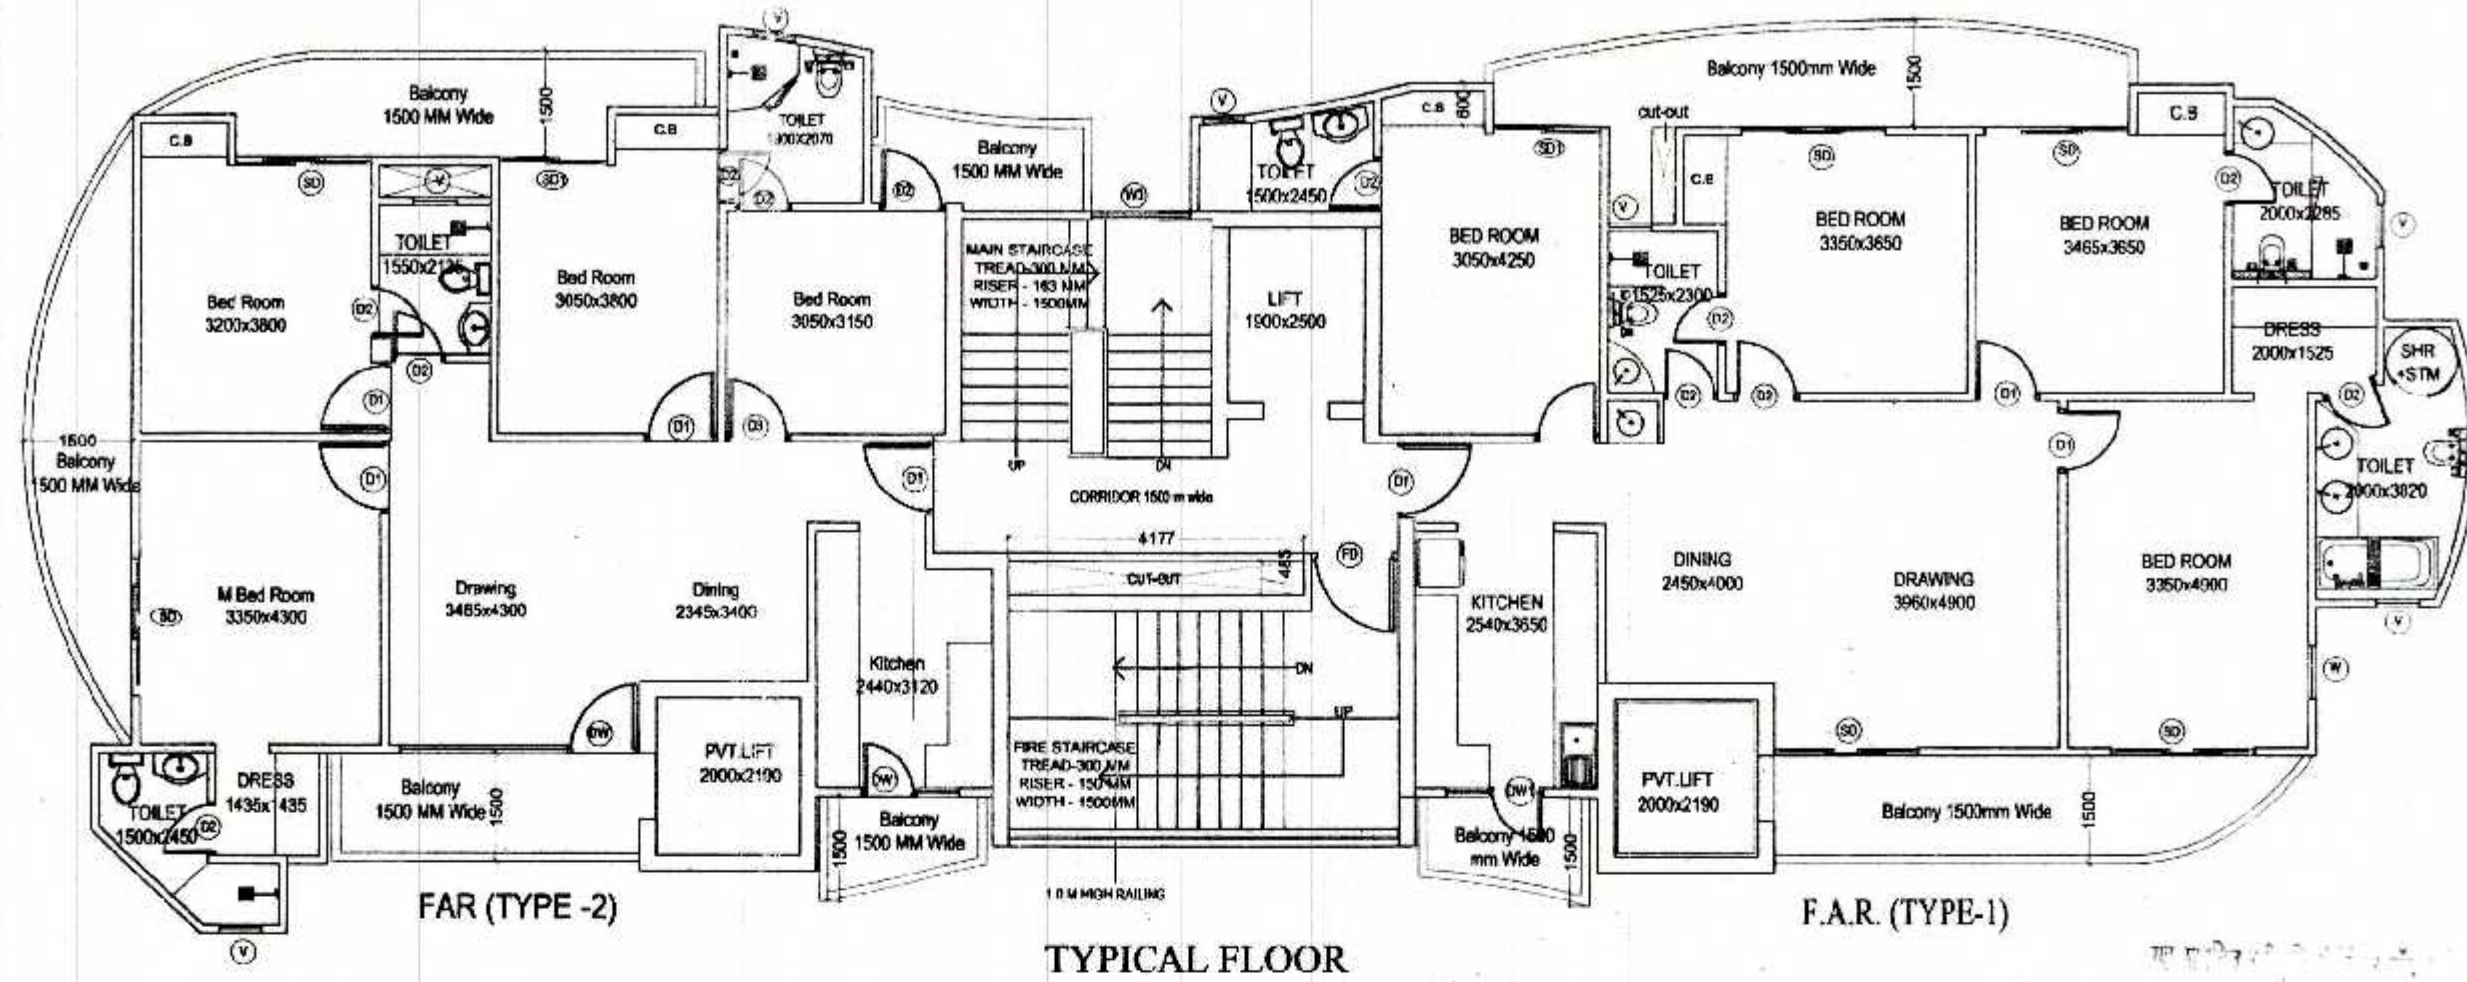

गोपनीयता का दायित्व शिवाजी का है।  
 शिवाजी को भवन के अंदर से कम  
 केवल केवल केवल केवल है।  
 शिवाजी का दायित्व शिवाजी का है।  
 शिवाजी को भवन के अंदर से कम  
 केवल केवल केवल केवल है।

शिवाजी का दायित्व शिवाजी का है।  
 शिवाजी को भवन के अंदर से कम  
 केवल केवल केवल केवल है।  
 शिवाजी का दायित्व शिवाजी का है।  
 शिवाजी को भवन के अंदर से कम  
 केवल केवल केवल केवल है।

### SCHEDULE OF OPENING

| S.NO. | TYPE | SIZE      | SILL LVL. | LINTEL LVL. |
|-------|------|-----------|-----------|-------------|
| 1.    | SD   | 2000x2500 | 0,0       | BEAM BOTTOM |
| 2.    | SD1  | 1500x2500 | 0,0       | BEAM BOTTOM |
| 3.    | D    | 1050x2500 | 0,0       | BEAM BOTTOM |
| 4.    | D1   | 1000x2500 | 0,0       | BEAM BOTTOM |
| 5.    | D2   | 750x2500  | 0,0       | BEAM BOTTOM |
| 6.    | D3   | 900x2500  | 0,0       | BEAM BOTTOM |
| 7.    | DW   | 3200x2500 | 0,0       | BEAM BOTTOM |
| 8.    | DW1  | 1350x2500 | 0,0       | BEAM BOTTOM |
| 9.    | W    | 1440x2000 | 1000      | BEAM BOTTOM |
| 10.   | w1   | 1035x500  | 500       | 2500        |
| 11.   | w2   | 3198x500  | 500       | 2500        |
| 11.   | w3   | 2000x500  | 500       | 2500        |
| 12.   | V    | 600x1000  | 1100      | 2100        |
| 13.   | FD   | 1100x2500 | 0,0       | BEAM BOTTOM |

SUBMISSION DRAWING FOR PROPOSED GROUP  
 HOUSING AT PLOT NO. 01,  
 AT SMV INTEGRATED TOWNSHIP  
 Vill: SHAHPUR - BAMHETA, GHAZIABAD

OWNER  
**SMV AGENCIES PVT LTD**  
 8-C, HANSALYA BARAKHAMBHA ROAD, NEW DELHI - 01

ARCHITECT  
**Ar. Rachit Sharma**  
 195, RAM VIHAR, DELHI-92, PHONE-011-42518322


DRAWING TITLE  
 TOWER - 2nd  
 TYPICAL FLOOR 1st TO 7th FLOOR  
 AREA CALCULATION

NORTH  
 SCALE  
 1:100

ARCH. SEAL & SIG. OWNERS SIG.


RACHIT SHARMA  
 B.Arch. MUDP  
 COA No.- CA/2002/30418

For SMV AGENCIES PVT. LTD.  
 Director

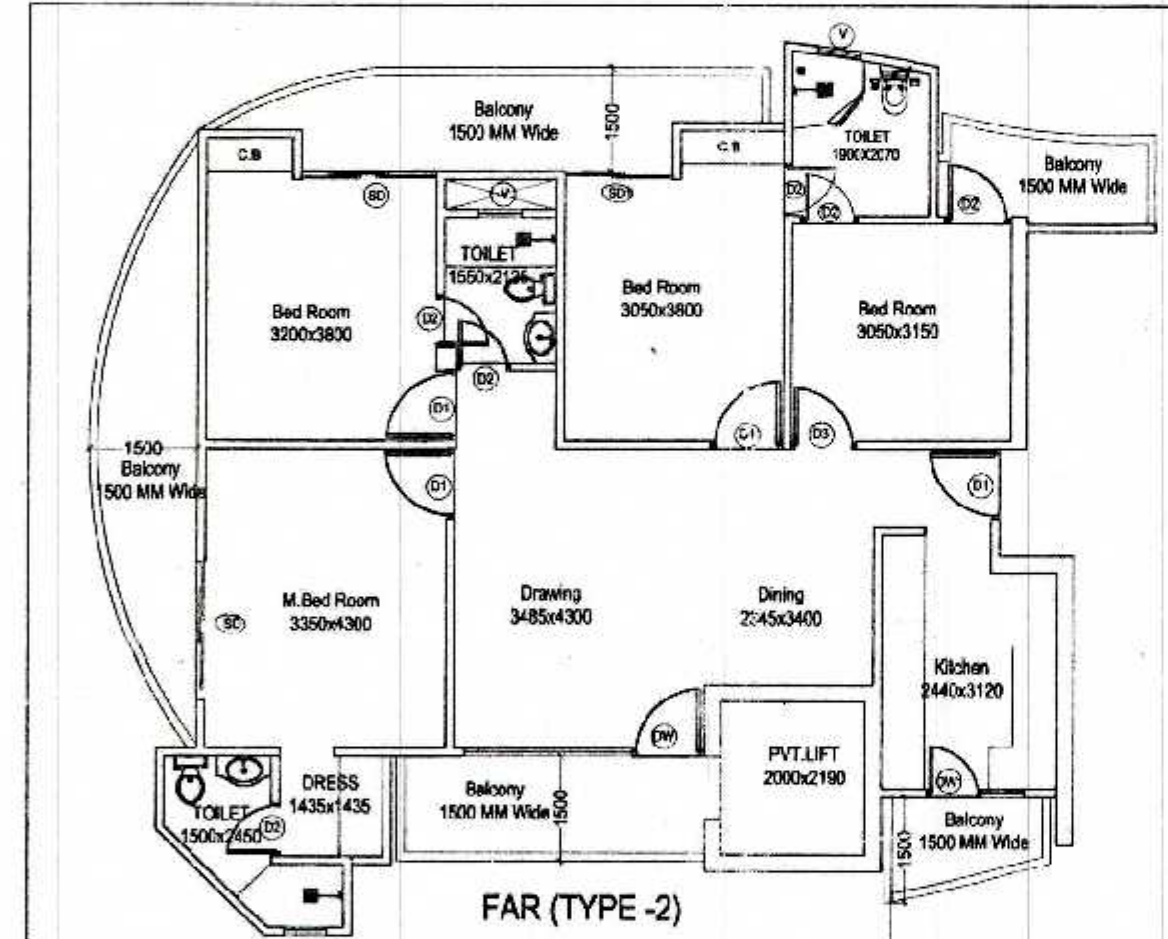

| F.A.R. CALCULATION (TYPE-2) |                  |   |       |        |
|-----------------------------|------------------|---|-------|--------|
| S. NO.                      | SIZE             |   | NOS.  | AREA   |
| A                           |                  |   |       |        |
| 1                           | 2.730            | X | 1.167 | 3.19   |
| 2                           | 1/2(1.217+2.730) |   | 1     | 2.99   |
| 3                           | 0.550            | X | 1.550 | 0.85   |
| 4                           | 2.460            | X | 1.656 | 4.02   |
| 5                           | 2.671            | X | 0.579 | 1.55   |
| 6                           | 1.038            | X | 2.884 | 2.99   |
| 7                           | 0.383            | X | 3.397 | 1.30   |
| 8                           | 1/2(2.502+2.150) |   | 1     | 4.91   |
| 9                           | 3.012            | X | 7.812 | 23.53  |
| 10                          | 1.550            | X | 8.562 | 13.27  |
| 11                          | 4.430            | X | 8.445 | 37.41  |
| 12                          | 2.164            | X | 8.330 | 18.03  |
| TOTAL (A)                   |                  |   |       | 114.04 |
| DEDUCTION (B)               |                  |   |       |        |
| D                           | 2.000            | X | 2.190 | 4.38   |
| E                           | 1.550            | X | 0.438 | 0.68   |
| TOTAL (B)                   |                  |   |       | 5.06   |
| TOTAL FAR (A-B)             |                  |   |       | 108.98 |

| 5% ADDITIONAL FAR |       |   |       |      |
|-------------------|-------|---|-------|------|
| S. NO.            | SIZE  |   | NOS.  | AREA |
| A                 | 1.550 | X | 0.600 | 0.93 |
| B                 | 1.430 | X | 0.600 | 0.86 |
| C                 | 1.500 | X | 1.500 | 2.25 |
| TOTAL             |       |   |       | 4.04 |

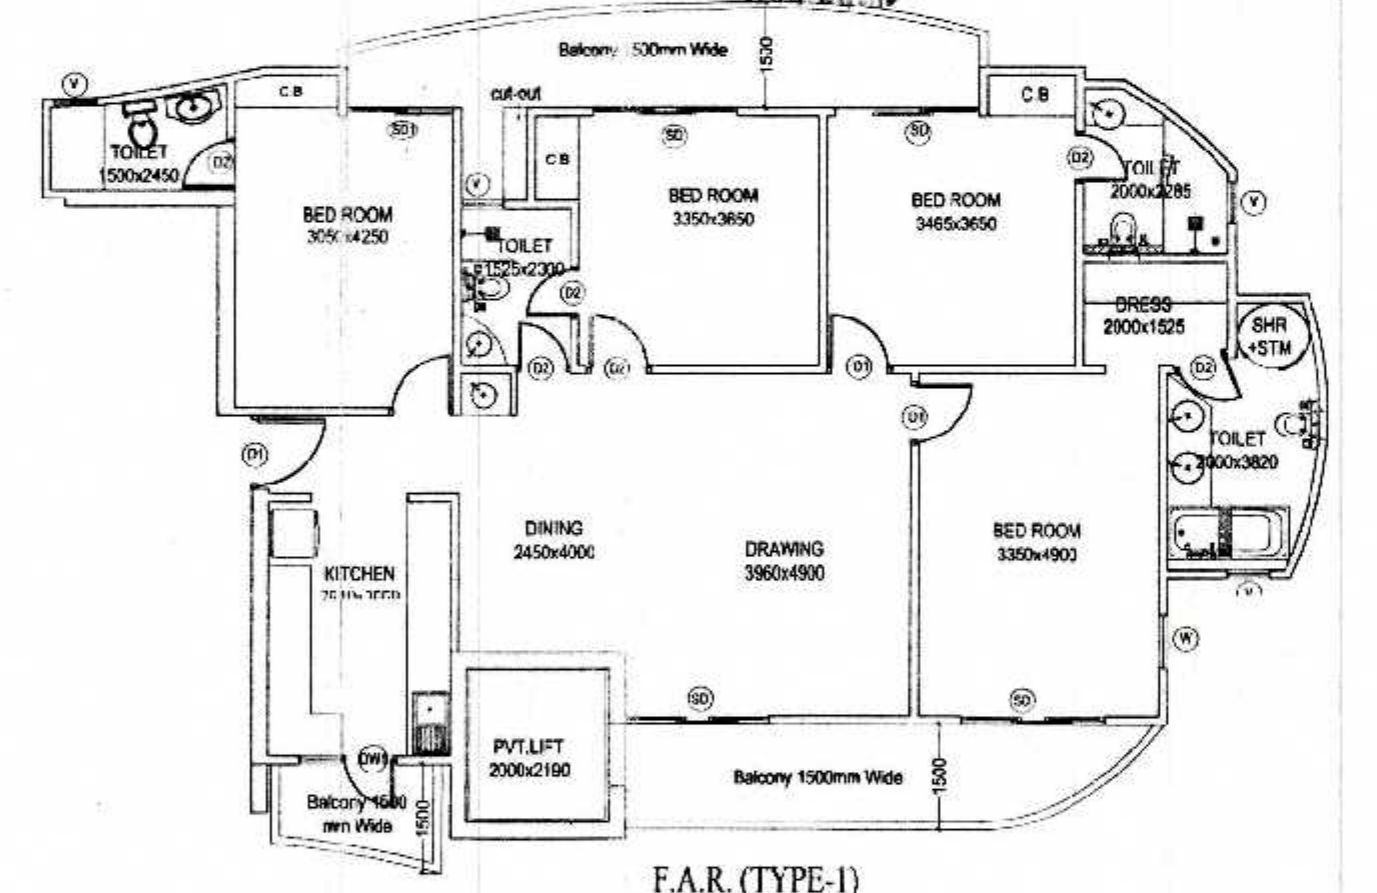

| F.A.R. CALCULATION (TYPE-1) |                            |     |       |        |
|-----------------------------|----------------------------|-----|-------|--------|
| S. NO.                      | SIZE                       |     | NOS.  | AREA   |
| A                           |                            |     |       |        |
| 1                           | 2.770                      | X   | 2.699 | 7.48   |
| 2                           | 2.460                      | X   | 3.755 | 9.24   |
| 3                           | 7.540                      | X   | 2.120 | 15.98  |
| 4                           | 4/3X5/14(0.382)+2/5(4.057) |     | 1     | 1.04   |
| 5                           | 1/2(14.619+14.483)         |     | 1     | 13.39  |
| 6                           | 1/2(15.200+15.096)         |     | 1     | 26.58  |
| 7                           | 10.800                     | X   | 1.375 | 14.85  |
| 8                           | 7.160                      | X   | 1.350 | 9.67   |
| 9                           | 0.551                      | X   | 1.760 | 0.97   |
| 10                          | 1.306                      | 0.5 | 0.156 | 0.10   |
| 11                          | 1.564                      | X   | 0.454 | 0.71   |
| 12                          | 3.895                      | X   | 1.298 | 5.06   |
| 13                          | 3.165                      | X   | 1.427 | 4.52   |
| 14                          | 1/2(1.867+1.825)           |     | 0.230 | 0.42   |
| 15                          | 1/2(1.562+1.825)           |     | 2.450 | 4.03   |
| TOTAL (A)                   |                            |     |       | 133.38 |
| DEDUCTION (B)               |                            |     |       |        |
| D                           | 2.000                      | X   | 2.190 | 4.38   |
| TOTAL (B)                   |                            |     |       | 4.38   |
| TOTAL FAR TYPE-1 (A-B)      |                            |     |       | 129.00 |

| 5% ADDITIONAL FAR |                  |   |       |      |
|-------------------|------------------|---|-------|------|
| S. NO.            | SIZE             |   | NOS.  | AREA |
| A                 | 1.460            | X | 0.600 | 0.88 |
| B                 | 1.129            | X | 0.600 | 0.68 |
| C                 | 1/2(0.502+0.600) |   | 0.422 | 0.23 |
| D                 | 0.500            | X | 1.350 | 0.68 |
| E                 | 1.500            | X | 1.500 | 2.25 |
| TOTAL             |                  |   |       | 4.84 |

