



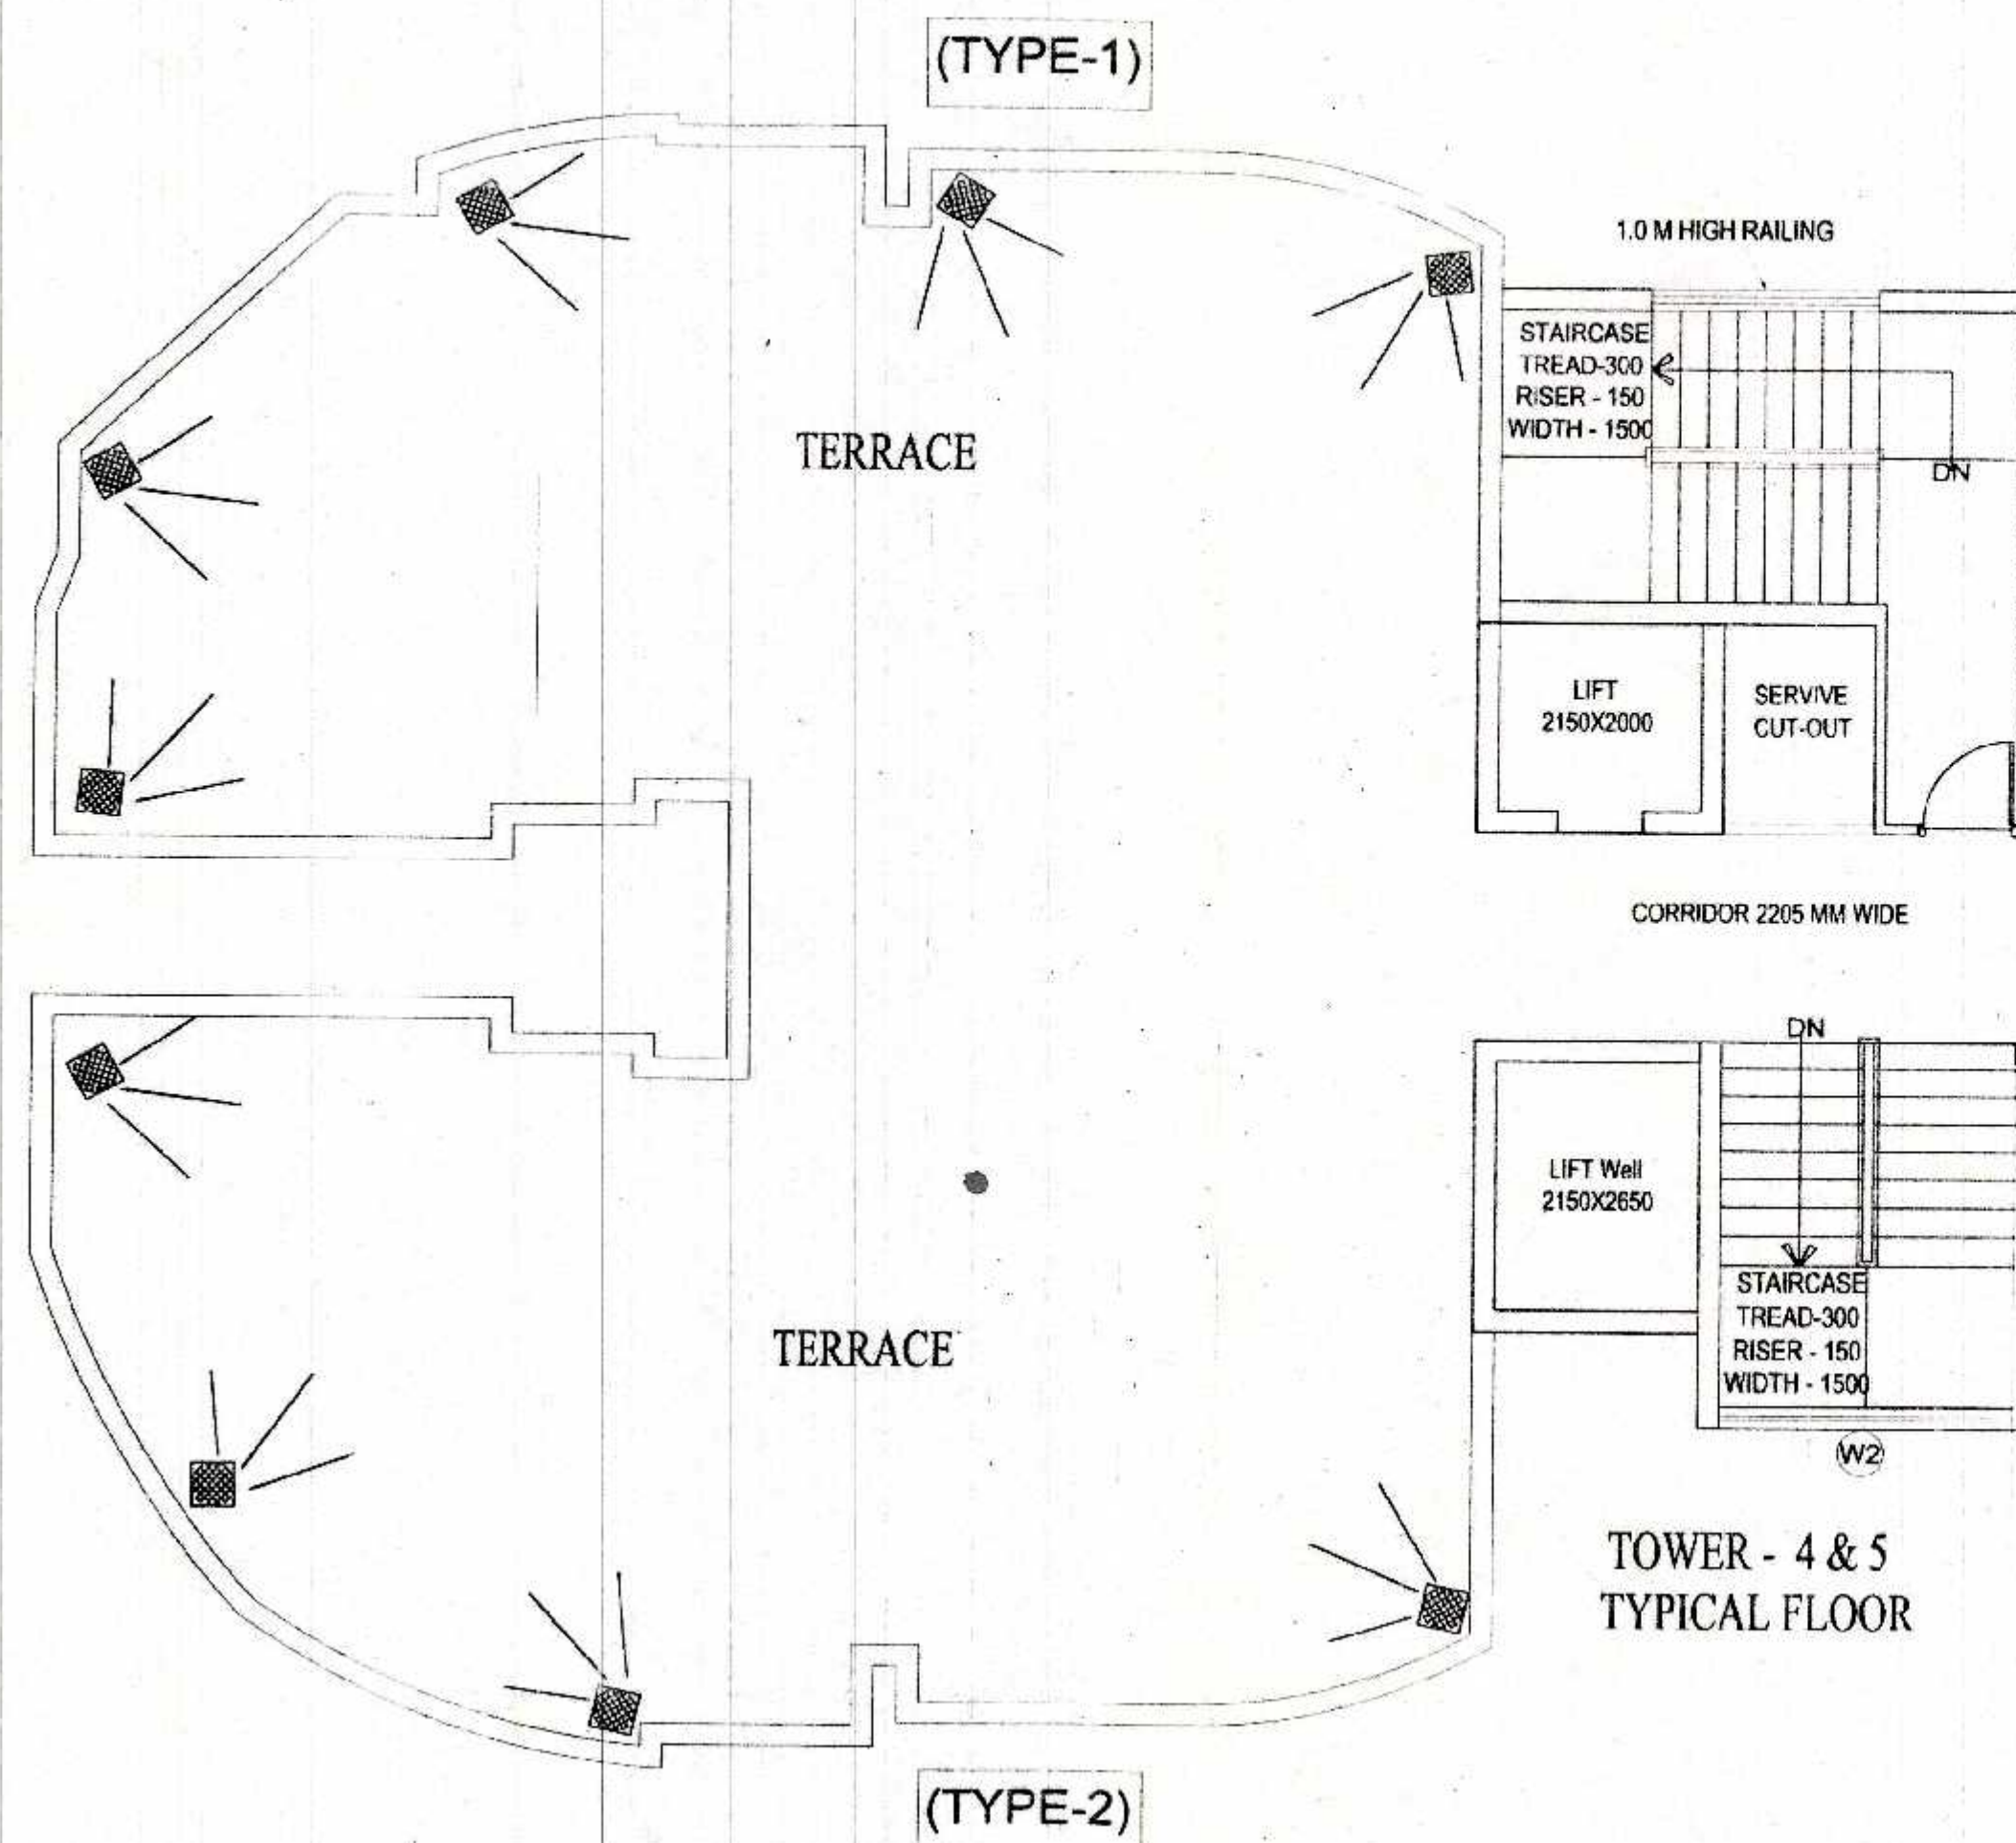

TOWER - 4 & 5
TYPICAL FLOOR

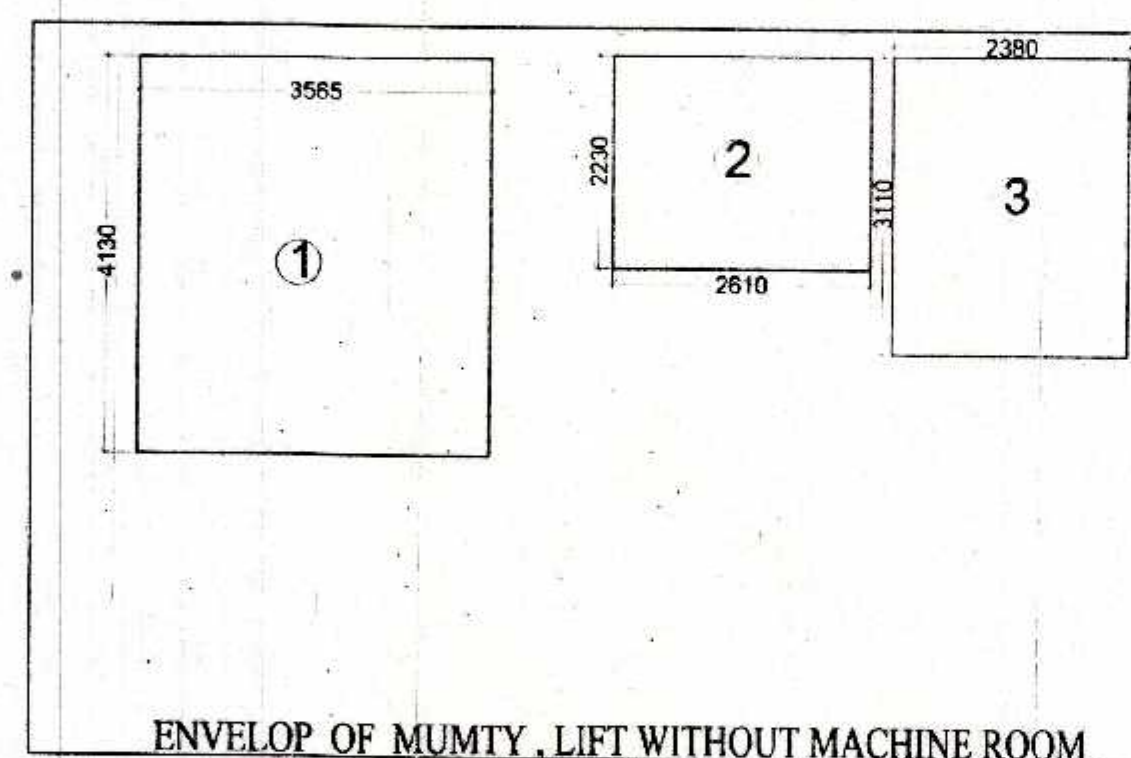

ENVELOP OF MUMTY, LIFT WITHOUT MACHINE ROOM

5 % ADDITIONAL FAR CALCULATION					
S. NO.	SIZE			NOS.	AREA
A MUMTY					
1	3.565	X	4.13	1	14.72
TOTAL (A)					14.72
B LIFT WITHOUT MACHINE					
2	2.61	X	2.23	1	5.82
3	2.38	X	3.11	1	7.40
TOTAL (B)					13.22
TOTAL (A + B + C)					27.95

(TYPE-2)

TERRACE

(TYPE-1)

TERRACE



स्वास्थ्य सम्बन्धी विषयों की विद्यमान
की स्थिति में मानचित्र की स्वीकृति
स्वास्थ्य विभाग को दी जाएगी।

• बुनियादी ढांचे के अनुसार सुरक्षा के
बोर्ड पर ही निर्माण कार्य किया जाएगा।

नगर विकास प्राधिकरण
नगर विकास प्राधिकरण

समाप्त पत्र के अंत में स्वीकृति की सुविधा
विद्यमान है। पर संपूर्ण दस्तावेजों के ऊपर
आवश्यकता पड़ने पर सही सही सही/आवश्यक
है। जो कि स्वीकृति लेने के लिए प्रारंभिक दस्तावेजों
के साथ रखे जाते हैं।

मानचित्र को स्वीकृति के लिए प्रेषित करने पर
अधिकृत अधिकारी द्वारा स्वीकृति दी जाएगी।

अतः एक बार पर स्वीकृति मानचित्र को
मात्रा व विमांक निम्नलिखित अनुसार होगा।

एक मानचित्र स्वीकृति लेने के लिए एक बार है।

मानचित्र को स्वीकृति लेने के लिए एक बार है।
अधिकृत अधिकारी द्वारा स्वीकृति दी जाएगी।

SCHEDULE OF OPENING

S.NO.	TYPE	SIZE	SILL LVL.	LINTEL LVL.
1.	SD	2000x2500	0,0	BEAM BOTTOM
2.	SD1	1500x2500	0,0	BEAM BOTTOM
3.	SD2	1735x2500	0,0	BEAM BOTTOM
4.	D	1050x2500	0,0	BEAM BOTTOM
5.	D1	1000x2500	0,0	BEAM BOTTOM
6.	D2	750x2500	0,0	BEAM BOTTOM
7.	D3	900x2500	0,0	BEAM BOTTOM
8.	DW	3200x2500	0,0	BEAM BOTTOM
9.	DW1	1350x2500	0,0	BEAM BOTTOM
10.	W	1440x2000	1000	BEAM BOTTOM
11.	w1	1035x500	500	2500
12.	w2	3198x500	500	2500
13.	V	600x1000	1100	2100
14.	V2	450x2100	600	2500
15.	FD	1100x2500	0,0	BEAM BOTTOM

SUBMISSION DRAWING FOR PROPOSED GROUP
HOUSING AT PLOT NO. 01,
AT SMV INTEGRATED TOWNSHIP
Vill: SHAHPUR - BAMHETA, GHAZIABAD

OWNER
SMV AGENCIES PVT LTD
B-C, HANSALYA BARAKHAMBHA ROAD, NEW DELHI - 01

ARCHITECT
Ar. Rachit Sharma
195, RAM VIHAR, DELHI-92, PHONE-011-42518322

DRAWING TITLE
TOWER - 5
TERRACE FLOOR

DRAWING NO.
SCALE
1:100

ARCH. SEAL & SIG. OWNERS SIG.

RACHIT SHARMA
B.Arch., MUDP
COA No.- CA/2002/30415

For SMV AGENCIES PVT. LTD.
Director