


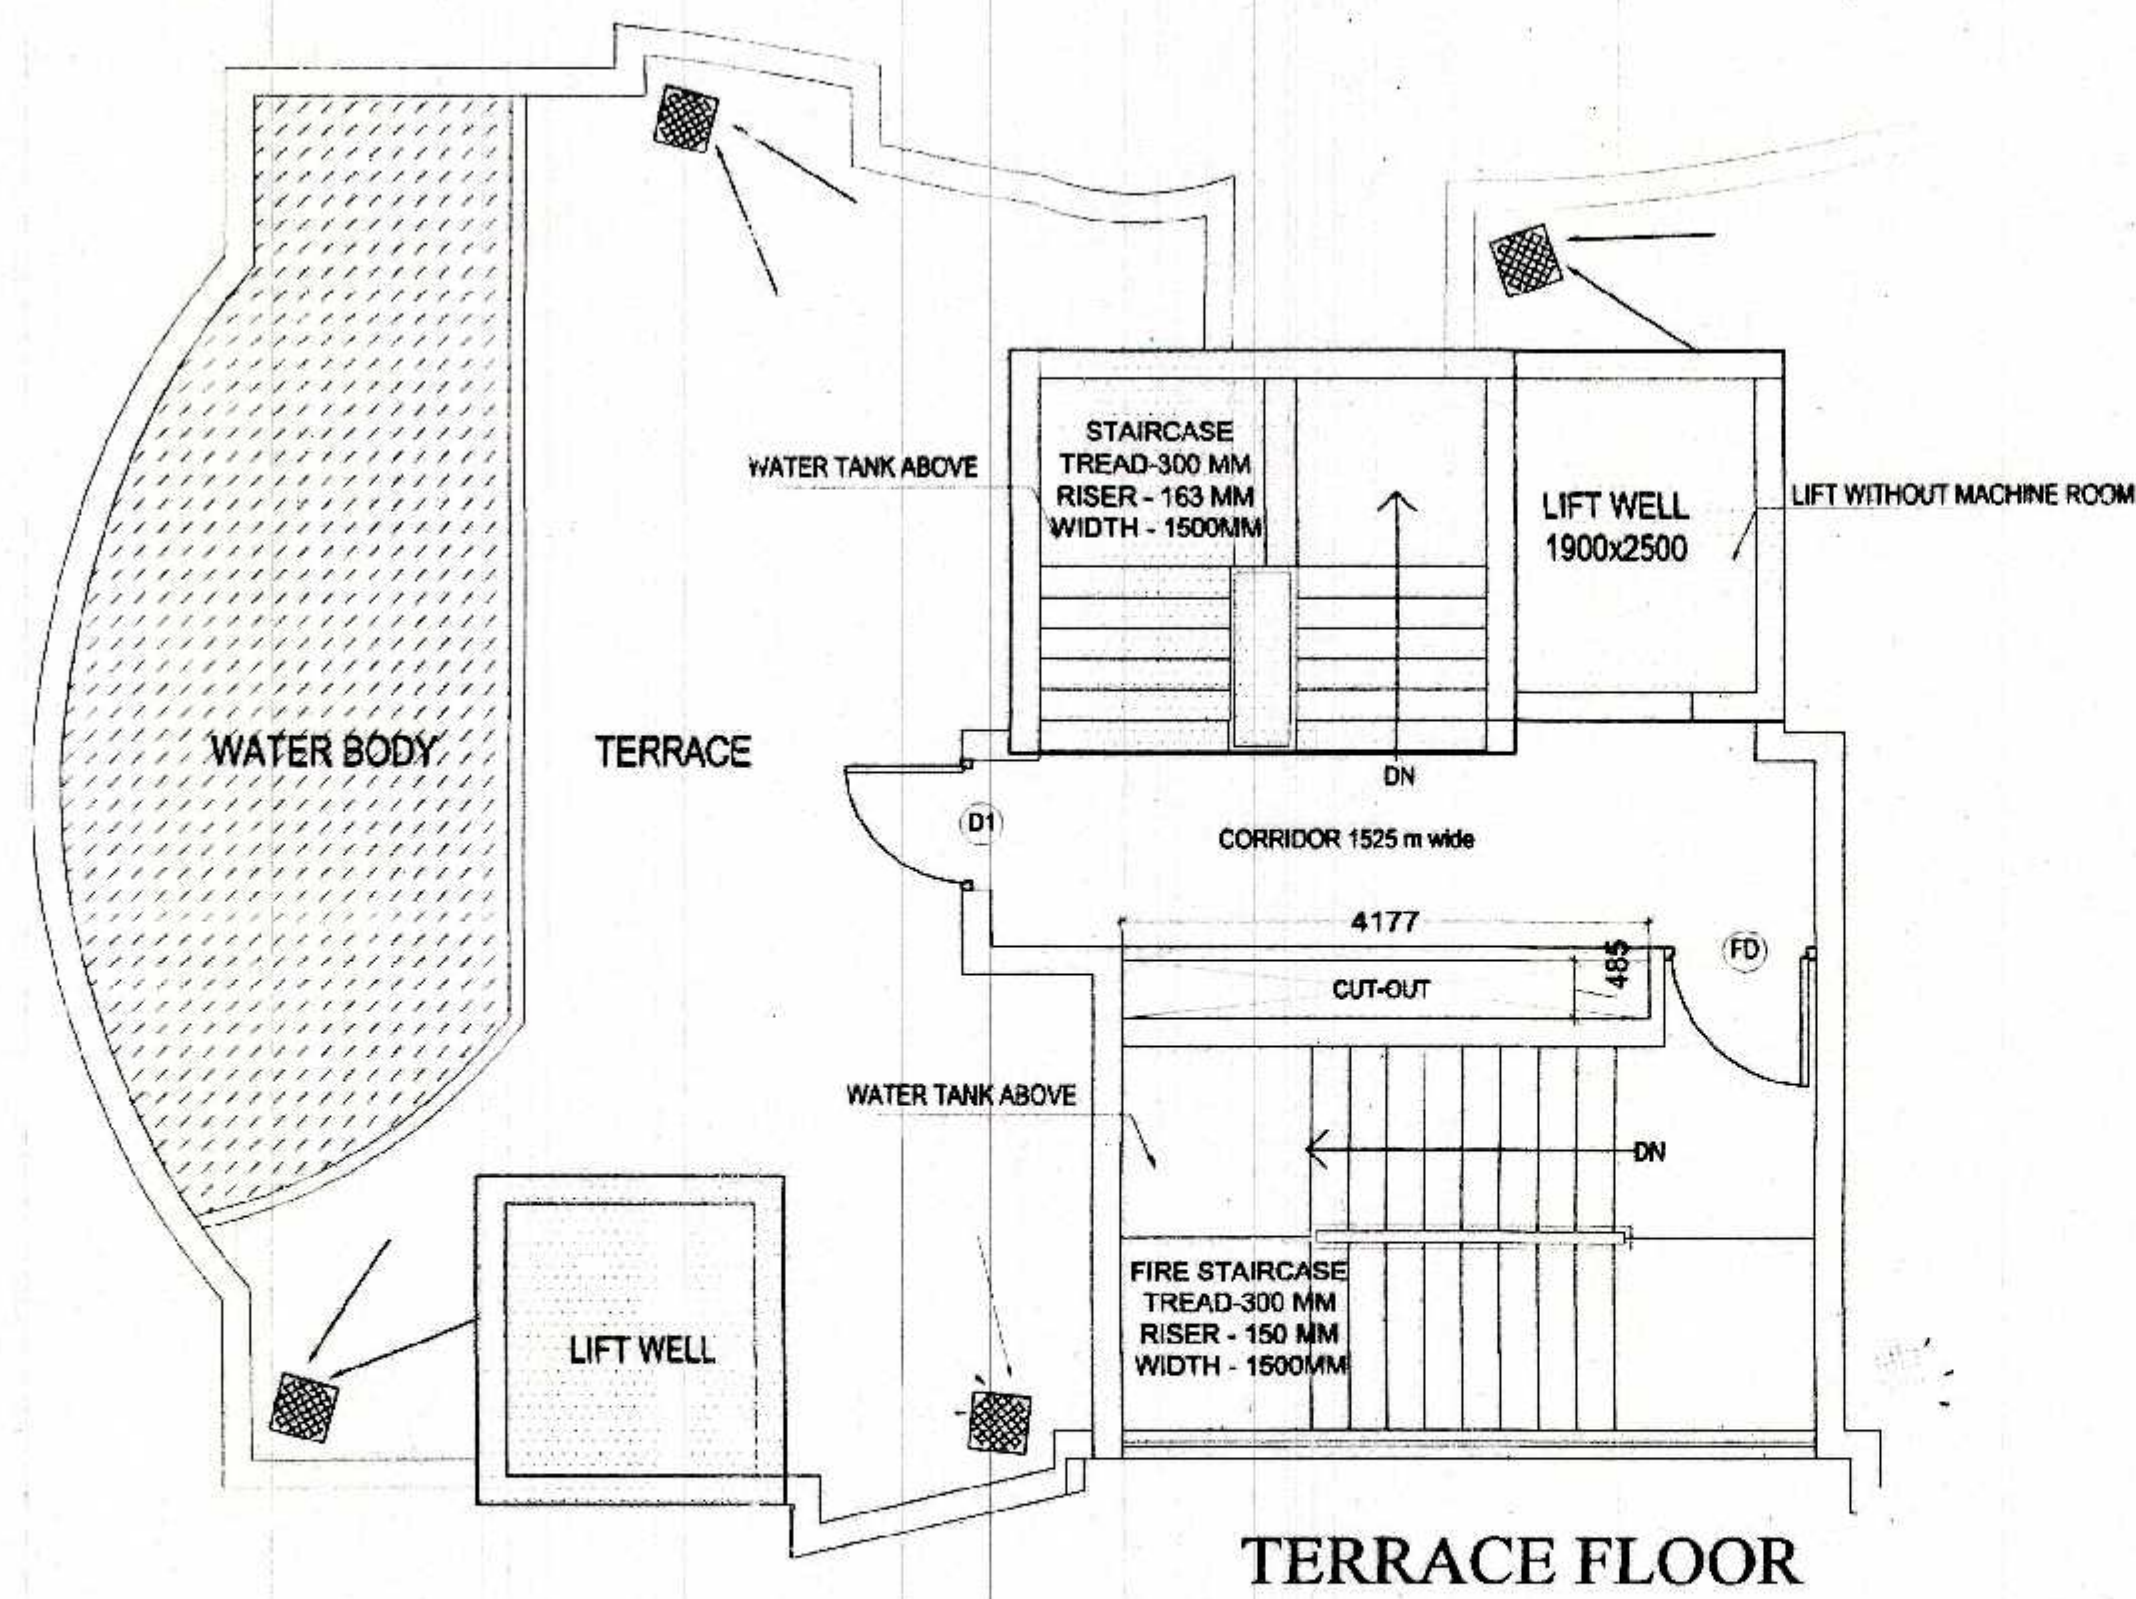

TERRACE BELOW

LIFT WELL



स्वास्थ्य विभाग की निरीक्षण की स्थिति में मानक के अनुसार कार्य किया जायेगा।

यह कार्य 29-12-2019 को पूरा हुआ है।

प्रमाणित किया जाता है कि उपरोक्त कार्य का निरीक्षण किया गया है और मानक के अनुसार कार्य किया गया है।

प्रमाणित किया जाता है कि उपरोक्त कार्य का निरीक्षण किया गया है और मानक के अनुसार कार्य किया गया है।

SCHEDULE OF OPENING

S.NO.	TYPE	SIZE	SILL LVL.	LINTEL LVL.
1.	SD	2000x2500	0,0	BEAM BOTTOM
2.	SD1	1500x2500	0,0	BEAM BOTTOM
3.	D	1050x2500	0,0	BEAM BOTTOM
4.	D1	1000x2500	0,0	BEAM BOTTOM
5.	D2	750x2500	0,0	BEAM BOTTOM
6.	D3	900x2500	0,0	BEAM BOTTOM
7.	DW	3200x2500	0,0	BEAM BOTTOM
8.	DW1	1350x2500	0,0	BEAM BOTTOM
9.	W	1440x2000	1000	BEAM BOTTOM
10.	w1	1035x500	500	2500
11.	w2	3198x500	500	2500
11.	w3	2000x500	500	2500
12.	V	600x1000	1100	2100
13.	FD	1100x2500	0,0	BEAM BOTTOM

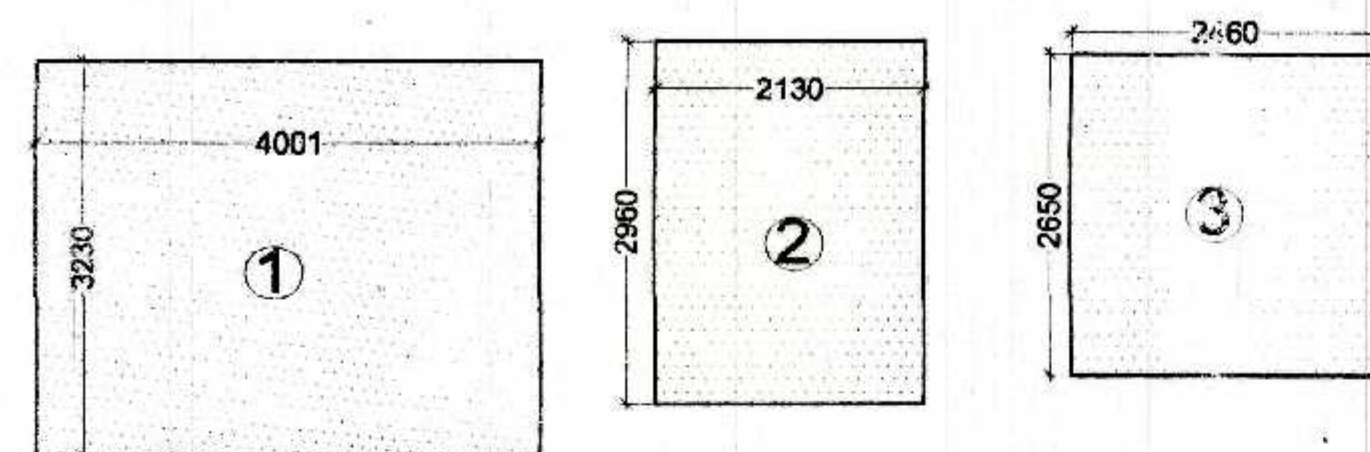

MUMTY -1

ENVELOP OF MUMTY, LIFT WITHOUT MACHINE ROOM

5 % ADDITIONAL FAR CALCULATION

S. NO.	SIZE			NOS.	AREA
A	MUMTY				
1	4.001	X	3.23	1	12.92
			TOTAL (A)		12.92
B	LIFT WITHOUT MACHINE				
3	2.13	X	2.96	1	6.30
4	2.46	X	2.65	1	6.52
			TOTAL (B)		12.82
			TOTAL (A + B)		25.75

SUBMISSION DRAWING FOR PROPOSED GROUP HOUSING AT PLOT NO. 01, AT SMV INTEGRATED TOWNSHIP Vill: SHAHPUR - BAMHETA, GHAZIABAD

OWNER
SMV AGENCIES PVT LTD
8-C, HANSALYA BARAKHAMBA ROAD, NEW DELHI - 01

ARCHITECT
Ar. Rachit Sharma
195, RAM VIHAR, DELHI-92, PHONE-011-42518322

DRAWING TITLE
TOWER -1ST
TERRACE

DRAWING NO.

NORTH

SCALE

1:100

ARCH. SEAL & SIG.

OWNERS SIG.

RACHIT SHARMA
B.Arch. MUDP
COA No. CA/2002/30415

For SMV AGENCIES PVT. LTD.
Director