
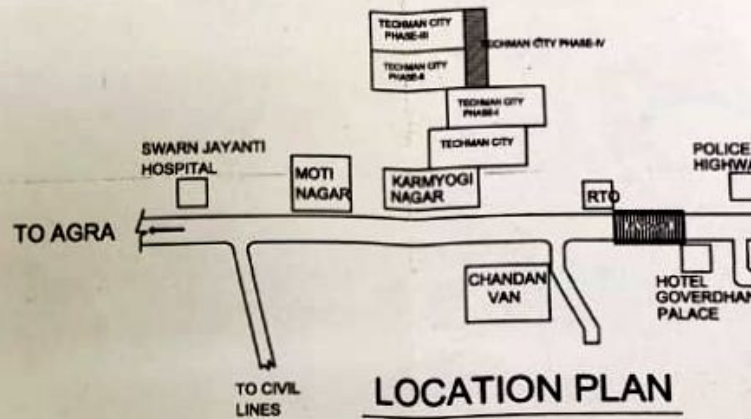




18M Wide Road FOR TECHMAN CITY PHASE-II SANCTIONED FROM M.V.D.A.

18.0 M WIDE EXISTING ROAD

G TO OVER HEAD TANK OF AN CITY II

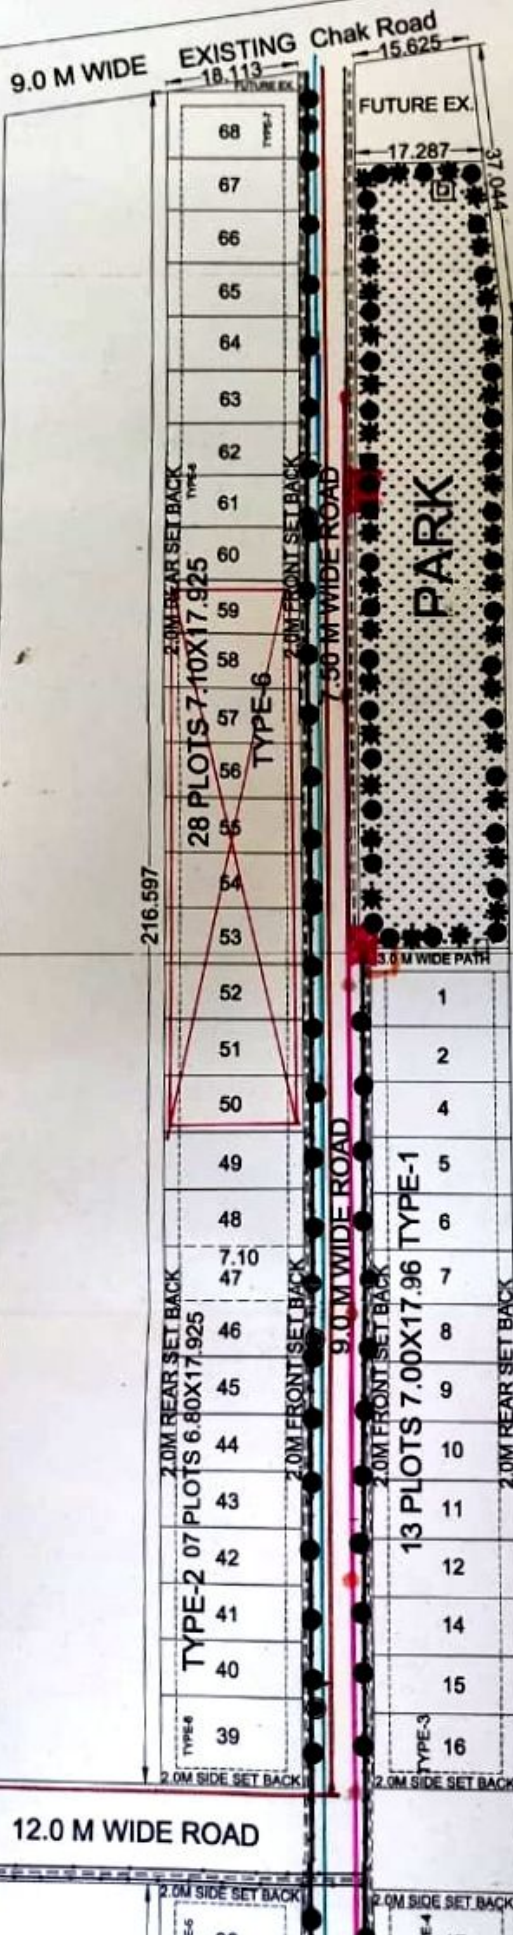

- पूर्णता प्रमाण पत्र मानचित्र संख्या : 508/एम/10-11 (टेकमेन सिटी प)
- 1- विकासकर्ता को दक्षिणांचल विद्युत वितरण निगम लि०, मथुरा के दिशा निर्देशों का पालन करके विकासकर्ता को रेन वाटर हार्वैस्टिंग सिस्टम को निरन्तर अनुसंधान करते हुए सुचारु रूप से चलाने के लिए आवश्यक कार्य कराने होंगे।
  - 2- विकासकर्ता को विद्युत सम्बन्धित कार्य विद्युत विभाग को हस्तान्तरित करने होंगे।
  - 3- विकासकर्ता को कालौनी के रख-रखाव सम्बन्धित समस्त कार्य मथुरा नगर निगम को हस्तान्तरित करने होंगे।
  - 4- विकासकर्ता को कालौनी के रख-रखाव सम्बन्धित समस्त कार्य मथुरा नगर निगम को हस्तान्तरित करने होंगे।
- अवर अभियन्ता

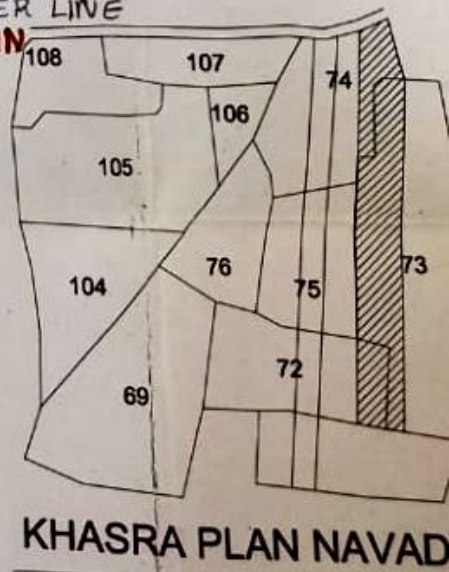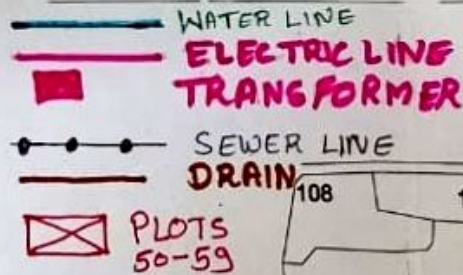

KHASHRA PLAN NAVAD