


DELHI - LUCKNOW HIGHWAY (BAREILLY BYPASS ROAD)

TO SHAHJHANPUR

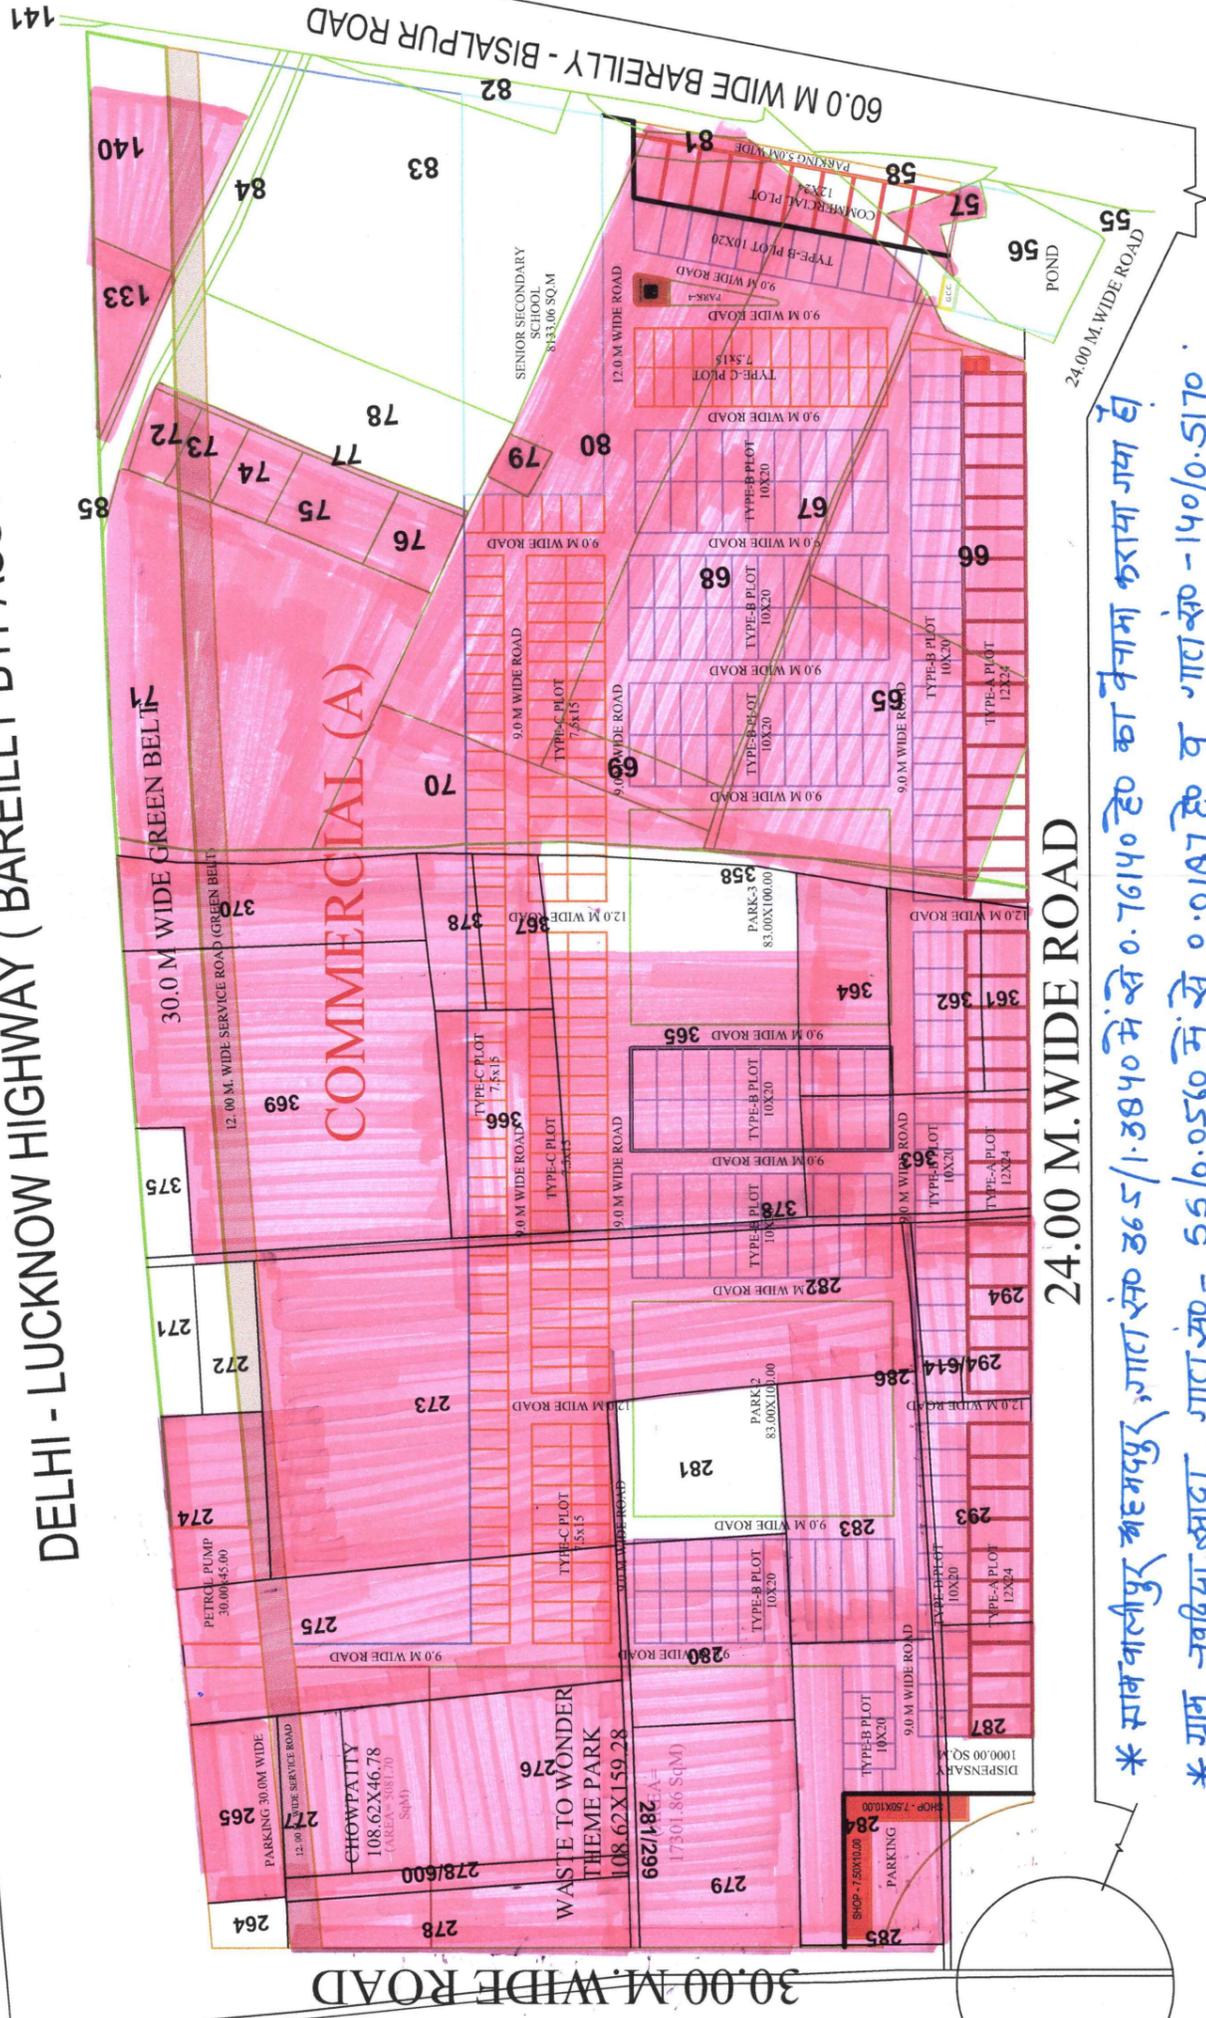

* सामवालीपुर अडमकपुर, गाटा सं 365/1-3840 में से 0.76140 हेठ का केनाम कराया गया है।
 * ग्राम नवदिया खाटा, गाटा सं - 55/0.0560 में से 0.0187 हेठ व गाटा सं - 140/0.5170 में से 0.4947 हेठ का केनाम कराया गया है।

TOTAL LAND AREA = 240193.77 SqM
 AREA GREEN BELT = 17421.07 SqM
 NET LAND AREA = 222772.70 SqM

LEGEND	NO.	TOTAL AREA
RESIDENTIAL TYPE-A (12 X 24.0 M)	41	12979.80
RESIDENTIAL TYPE-B (10 X 20.0 M)	165	3756.87
RESIDENTIAL TYPE-C (7.50 X 15.0 M)	161	21825.94
COMMERCIAL (A)	1	54302.59
COMMERCIAL PLOT (2.00 X 24.0)	10	3008.80
SHOP 7.50 X 10.00	11	925.00
DISPENSARY	1	1000.00
SENIOR SECONDARY SCHOOL	1	6133.06
WASTE TO WONDER THEME PARK	1	17301.86
CHOWPATTY	1	5861.70
PARK	3	1664.28
TRANSFORMER	1	147.00
G.C.C.	1	70.00
PARKING / PATHWAY	4	5210.89
SERVICE ROAD	1	8630.86
PETROL PUMP	1	1366.12
ROAD	1	26838.33

DRAWING ISSUE REGISTER		ISSUED TO		INITIALS	
SI NO	DATE	ISSUED TO	INITIALS	SI NO	DATE
1					
2					
3					

PROJECT TITLE:- **GREATER BAREILLY**

SECTOR - 04

LAYOUT PLAN

BAREILLY DEVELOPMENT AUTHORITY	
DATE	16-08-2024
DRN	AT/HR
TCO	
CKD	As. Sumit Agarwal
SCALE	

ARCION
 Shri KALASHAM, 714, JANAKPURI,
 Bareilly 243122
 Mob: 9837095138
 email: sumit.architects@gmail.com
 sumit.architects@yahoo.com
 As. Sumit Agarwal

**BAREILLY DEVELOPMENT AUTHORITY,
 BAREILLY
 LAYOUT PLAN OF SECTOR-04, GREATER
 BAREILLY AWASIYA YOJNA**

NORTH



SCALE: 1:300

DATE

D./M.	J.E.(P)	J.E.(C)	A.E.(P)	A.E.(C)

V.C.

SEC.

C.E.

E.E./C.T.P

