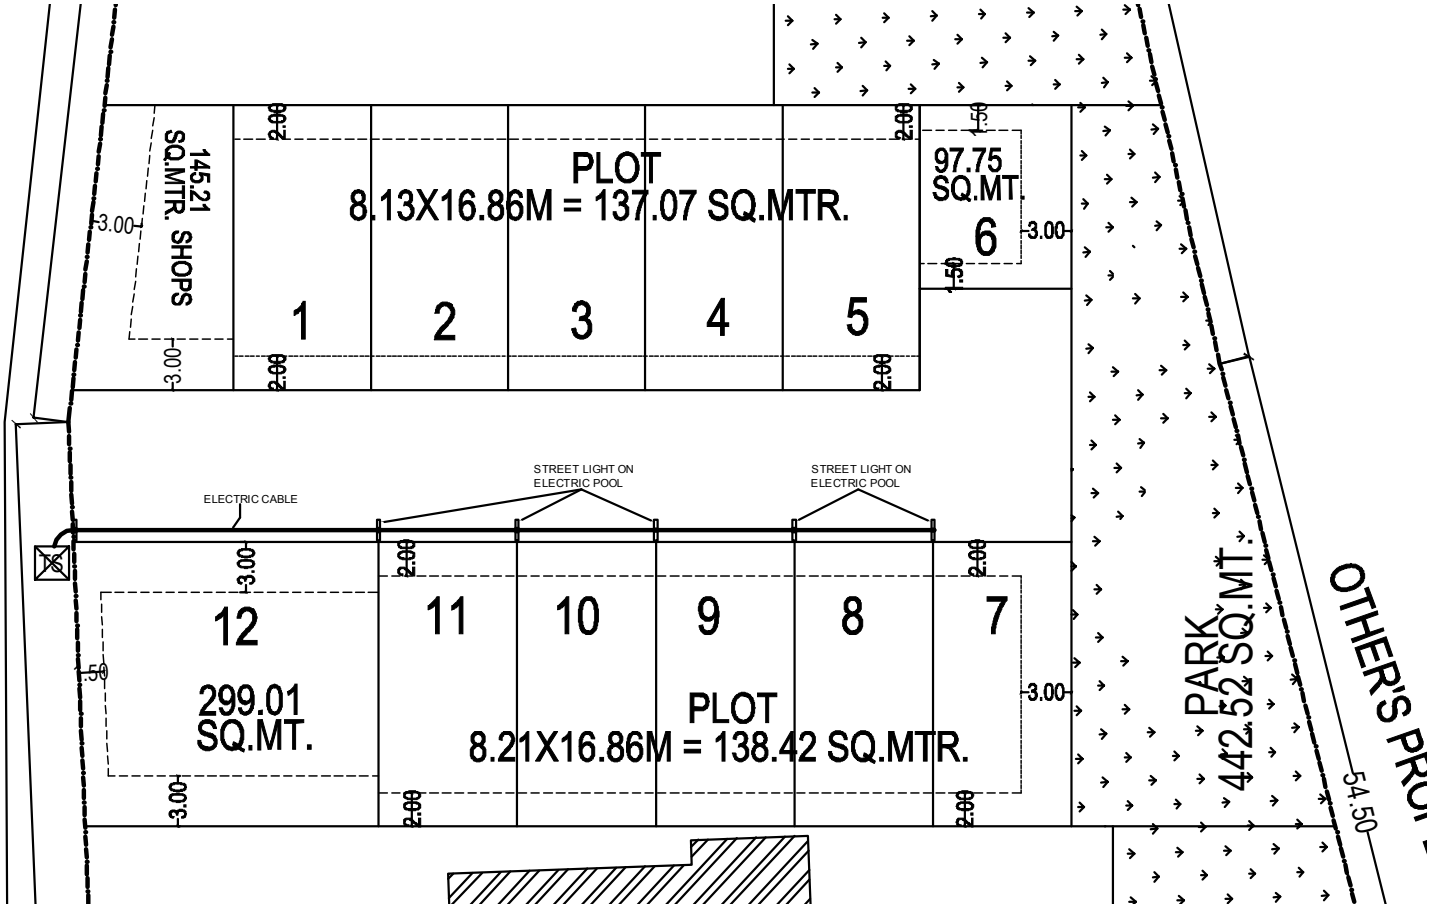
145.21
SQ.MTR. SHOPS
PLOT
8.13X16.86M = 137.07 SQ.MTR.
97.75
SQ.MT.
6
1
2
3
4
5
STREET LIGHT ON
ELECTRIC POOL
STREET LIGHT ON
ELECTRIC POOL
ELECTRIC CABLE
12
299.01
SQ.MT.
11
10
9
8
7
PLOT
8.21X16.86M = 138.42 SQ.MTR.
PARK
442.52 SQ.MT.
OTHER'S PRO
54.50
3.00
2.00
1.50