


PROPOSED VASUNDHARA ENCLAVE PHASE- III LAY-OUT PLAN "SAMAJWADI AWAS YOJNA" AT GAUTAM VIHAR EXTENSION SCHEME, RAMGARHTAL PARIYOJANA, GORAKHPUR.

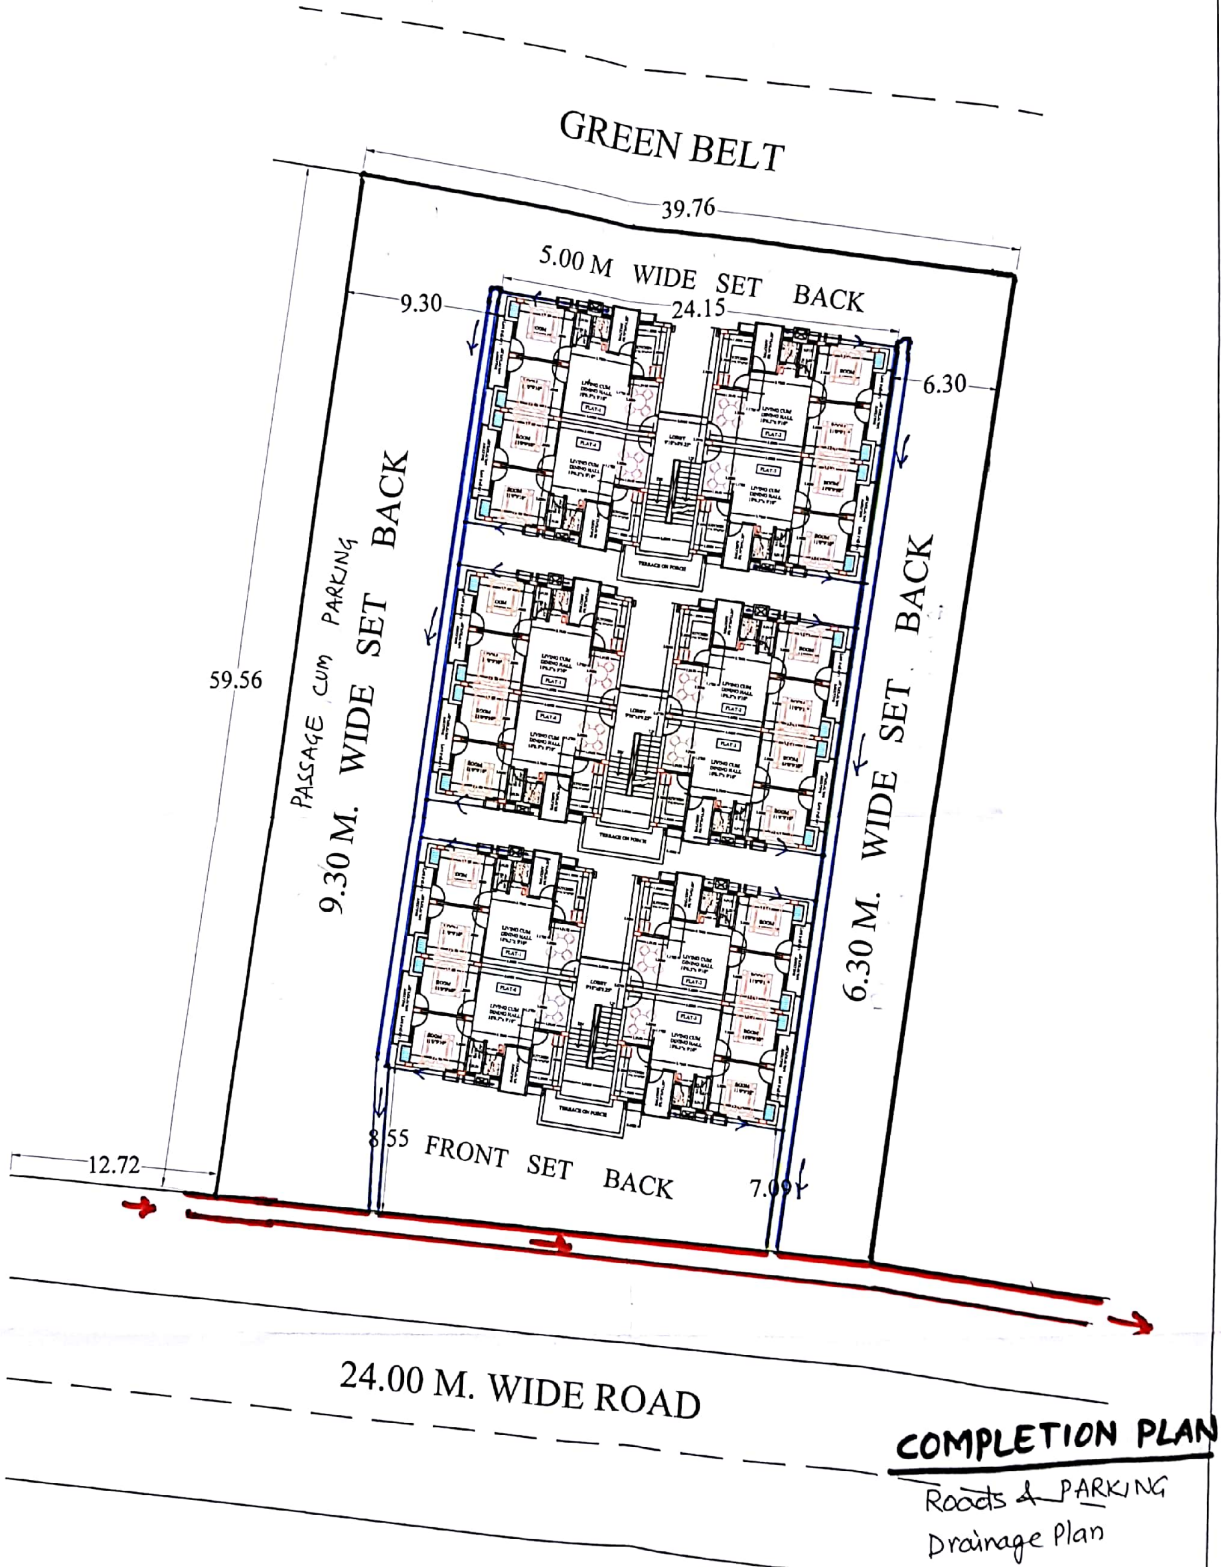


20-2-18
रमेश वर्मा
अवर अभियन्ता

पंकज पाण्डेय
सहायक अभियन्ता

20/02/18
मुख्य अभियन्ता
बोरोपुर विकास प्राधिकरण

PROPOSED VASUNDHARA ENCLAVE PHASE- III LAY-OUT PLAN "SAMAJWADI AWAS YOJNA" AT GAUTAM VIHAR EXTENSION SCHEME, RAMGARHTAL PARIYOJANA, GORAKHPUR.

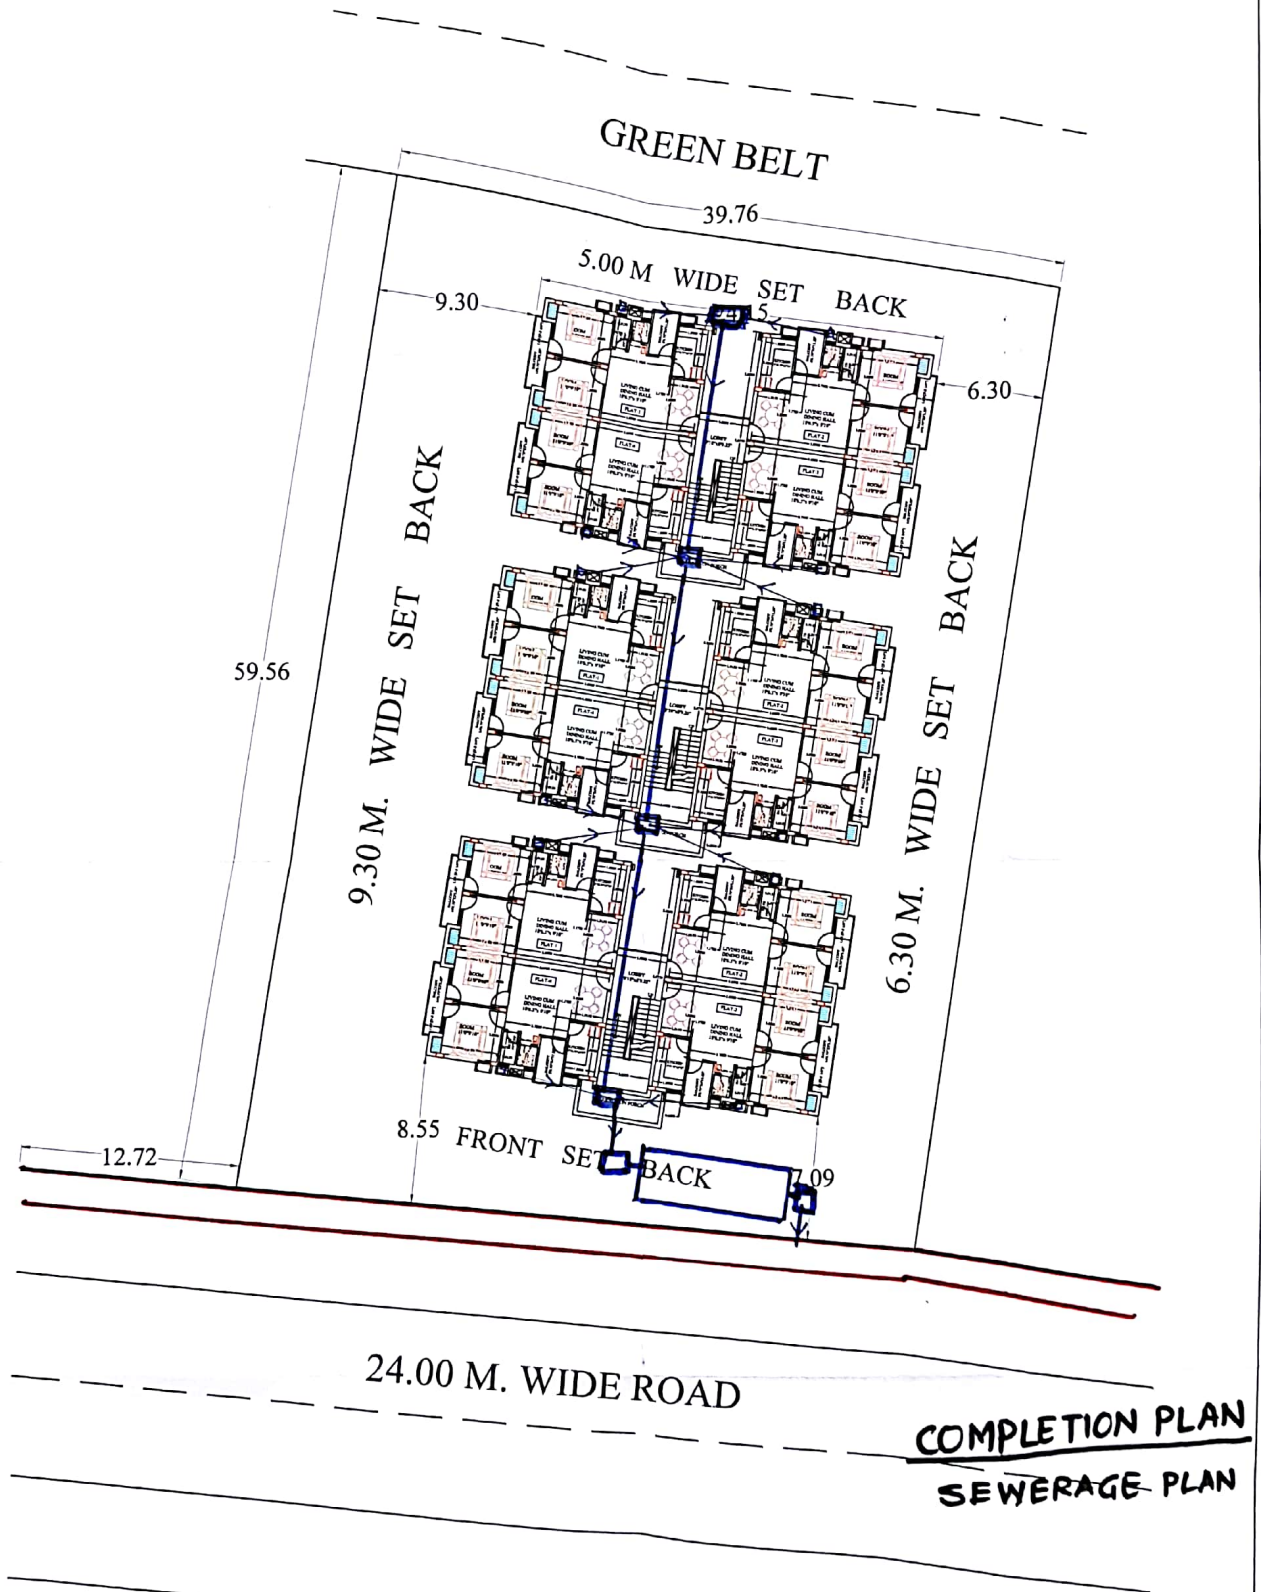

20-2-18
रमापति वर्मा
अवर अभियन्ता

पंकज पाण्डेय
सहायक अभियन्ता

20/02/18
CE
गोरखपुर विकास प्राधिकरण