


SECTION - 1

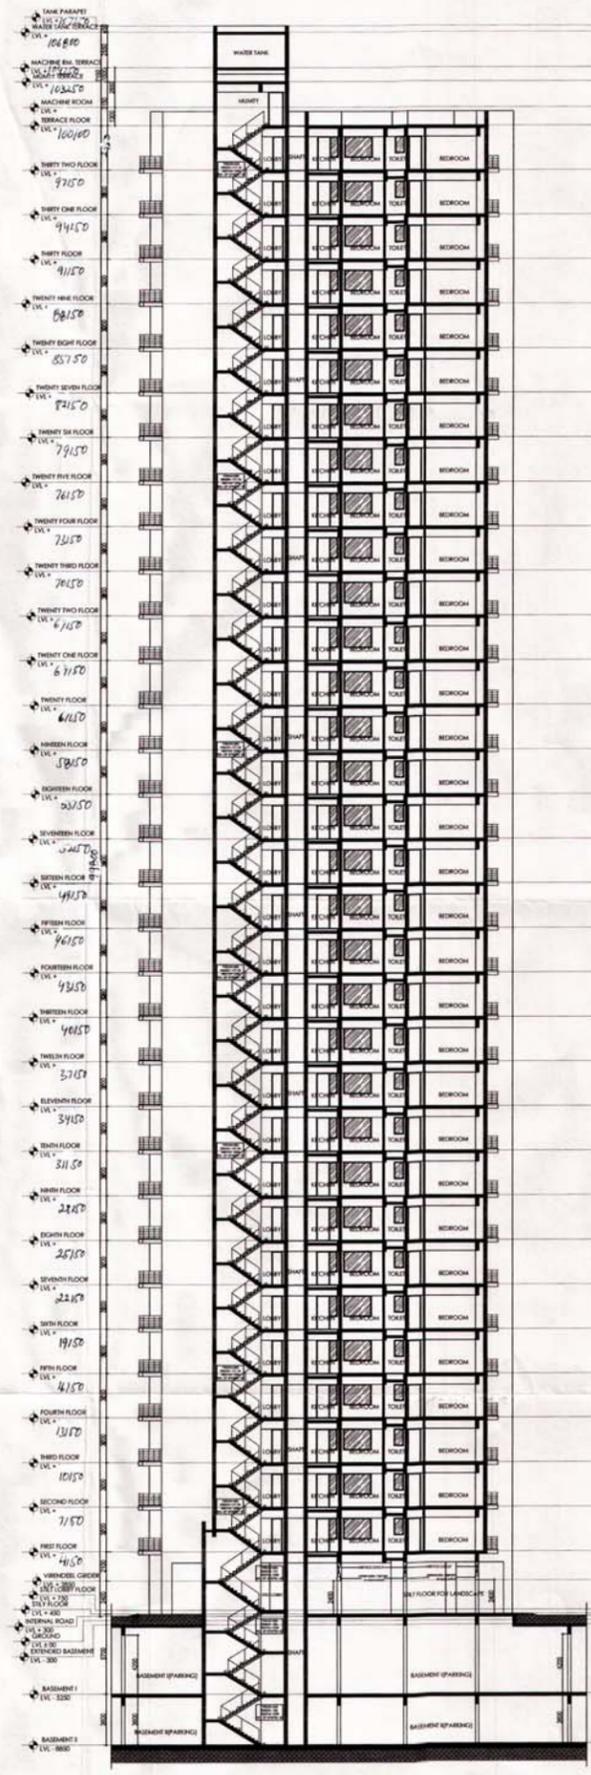

SECTION - 2

यह नक्शा केवल संरचनात्मक दृष्टि से तैयार किया गया है। इसमें संरचनात्मक तत्वों का ब्यौटा दर्शाया गया है।

यह नक्शा केवल संरचनात्मक दृष्टि से तैयार किया गया है। इसमें संरचनात्मक तत्वों का ब्यौटा दर्शाया गया है।

Map for proposed Building is submitted for approval.
 [Signature]
 [Signature]

SUBMISSION DRAWING		
PROJECT: PROPOSED PLAN FOR SPORTS CITY AT LAND PARCEL S.C.-01/A-2, SEC.-79, NOIDA (U.P.) FOR M/S ARENA SUPERSTRUCTURE PVT. LTD.		
DRAWING TITLE: TOWER - A1, A2 & A3 SECTIONS		
OWNER'S SIGN		ARCHITECT'S SIGN
For Arena Superstructure Pvt. Ltd. [Signature] Authorized Sign		AR. DHARMENDR CA/2001/274/A
SCALE	DEALT BY	DATE - 22/05/2024
DESIGN BY	CHECKED BY	DRG. No. SD-07

यह नक्शा केवल संरचनात्मक दृष्टि से तैयार किया गया है। इसमें संरचनात्मक तत्वों का ब्यौटा दर्शाया गया है।

यह नक्शा केवल संरचनात्मक दृष्टि से तैयार किया गया है। इसमें संरचनात्मक तत्वों का ब्यौटा दर्शाया गया है।