


SECTION - 1

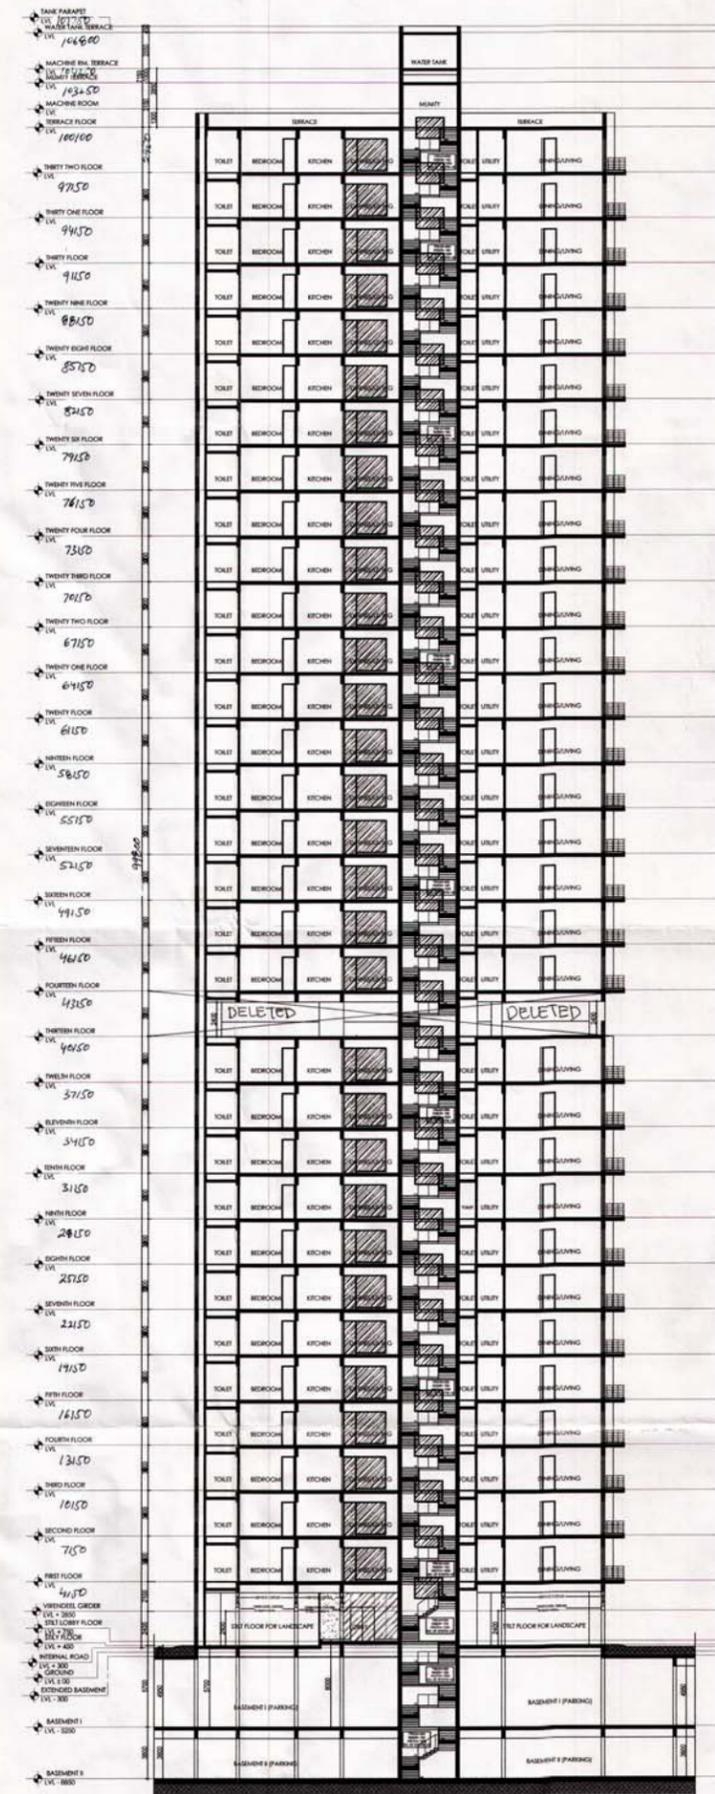

SECTION - 2

आपने जो भी दस्तावेज प्रस्तुत किए हैं, वे अंतिम रूप में प्रस्तुत किए गए हैं। यदि आप इन दस्तावेजों में कोई भी परिवर्तन चाहते हैं, तो आपको इन दस्तावेजों को अंतिम रूप में प्रस्तुत करने से पहले इन परिवर्तनों को अंतिम रूप में प्रस्तुत करना होगा।

IV 1339/73
 दिनांक 29.11.14
 नम्र 5721
 [Signature]

May the proposed Building is as per the Plan submitted for approval please.

[Signature] Archt. Arjun

| | | |
|---|------------------|----------|
| SUBMISSION DRAWING | | |
| PROJECT: PROPOSED PLAN FOR SPORTS CITY AT LAND PARCEL S.C.-01/A-2, SEC.-79, NOIDA (U.P.) FOR M/S ARENA SUPERSTRUCTURE PVT. LTD. | | |
| DRAWING TITLE: TOWER - B1, B2 SECTIONS | | |
| OWNER'S SIGN | ARCHITECT'S SIGN | |
| SCALE | DEALT BY | DATE - |
| DESIGN BY | CHECKED BY | DRG. No. |
| SD-15 | | |

नोट: 1. यह प्रस्तावित योजना को 1:100 के स्केल में प्रस्तुत किया गया है। यदि आप इस योजना में कोई भी परिवर्तन चाहते हैं, तो आपको इन परिवर्तनों को अंतिम रूप में प्रस्तुत करना होगा।

[Signature]