
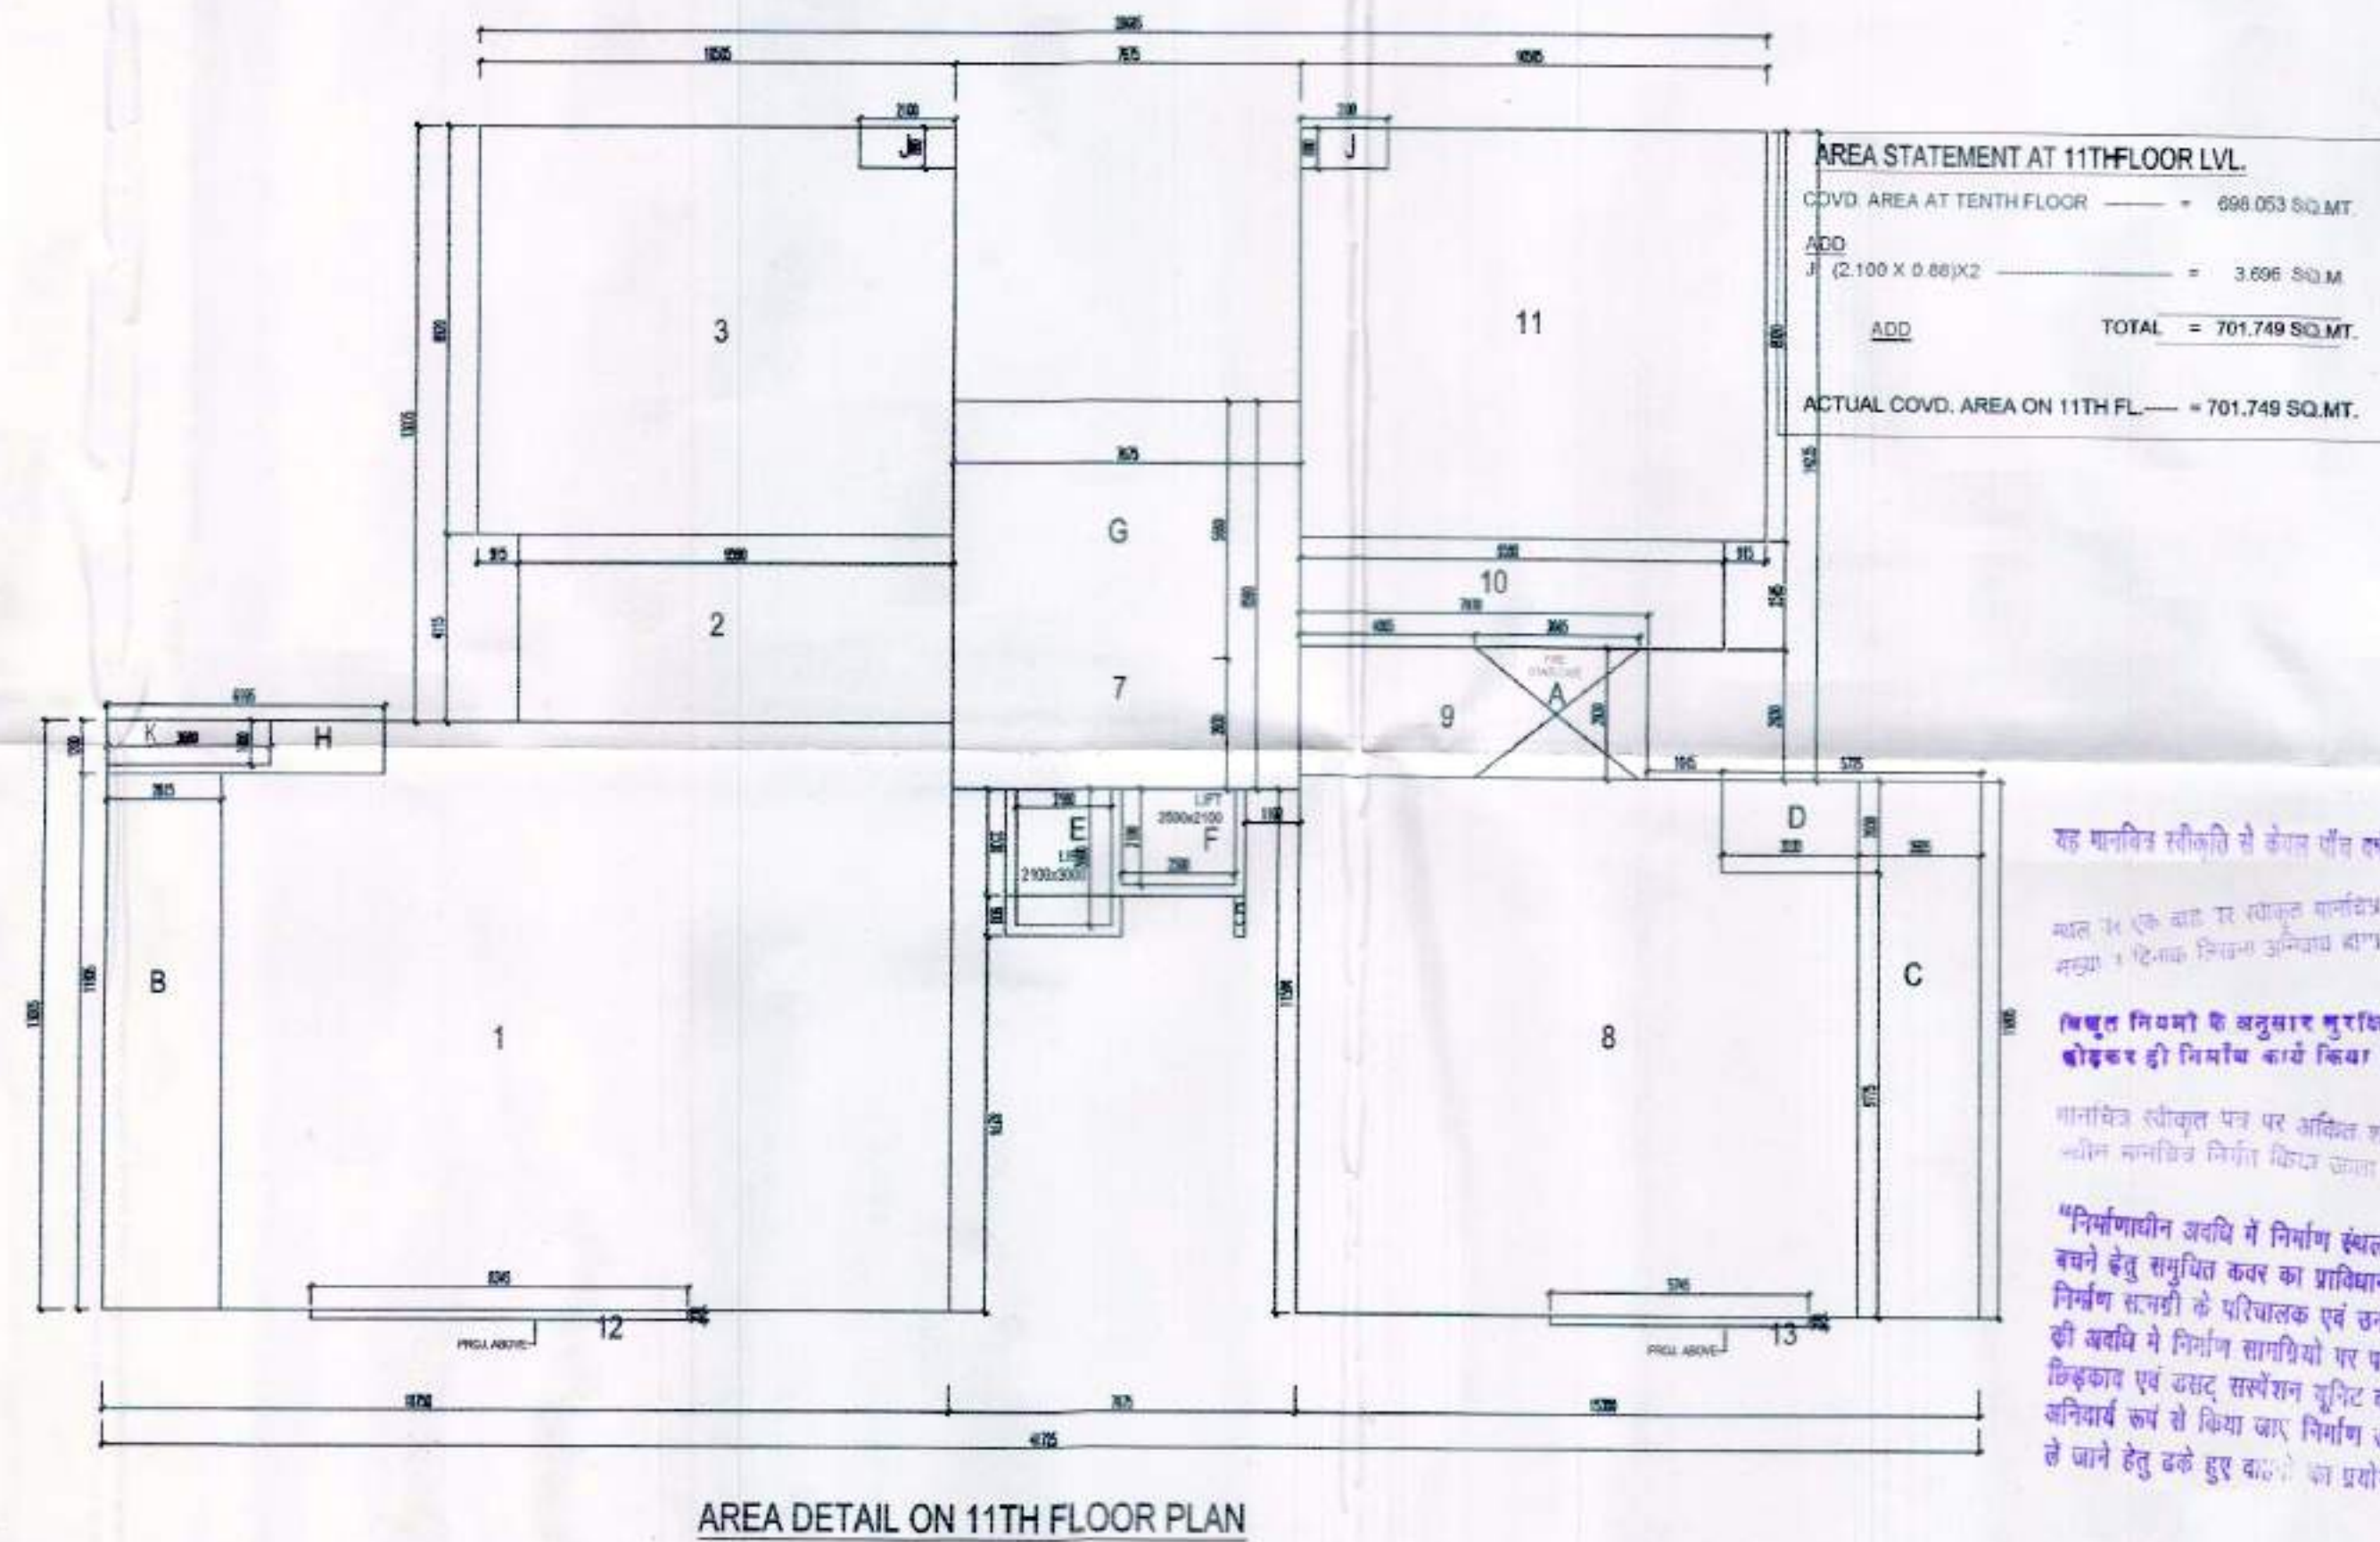


समस्त प्रकार के भवन / इमारत का सुरक्षा हेतु विभिन्न स्तरों पर भवन कीवारों को कपास आरक्षणीयता टाई वीम गलना उचित / सम्पन्न है। जो दीवारों/लॉन्ग सेक्टर सिस्टम व प्रारंभिक कत को नीचे उतारे जाये।

अध्यापक अभियन्ता
मानविक अनुभाग
अध्यापक अभियन्ता
मानविक अनुभाग

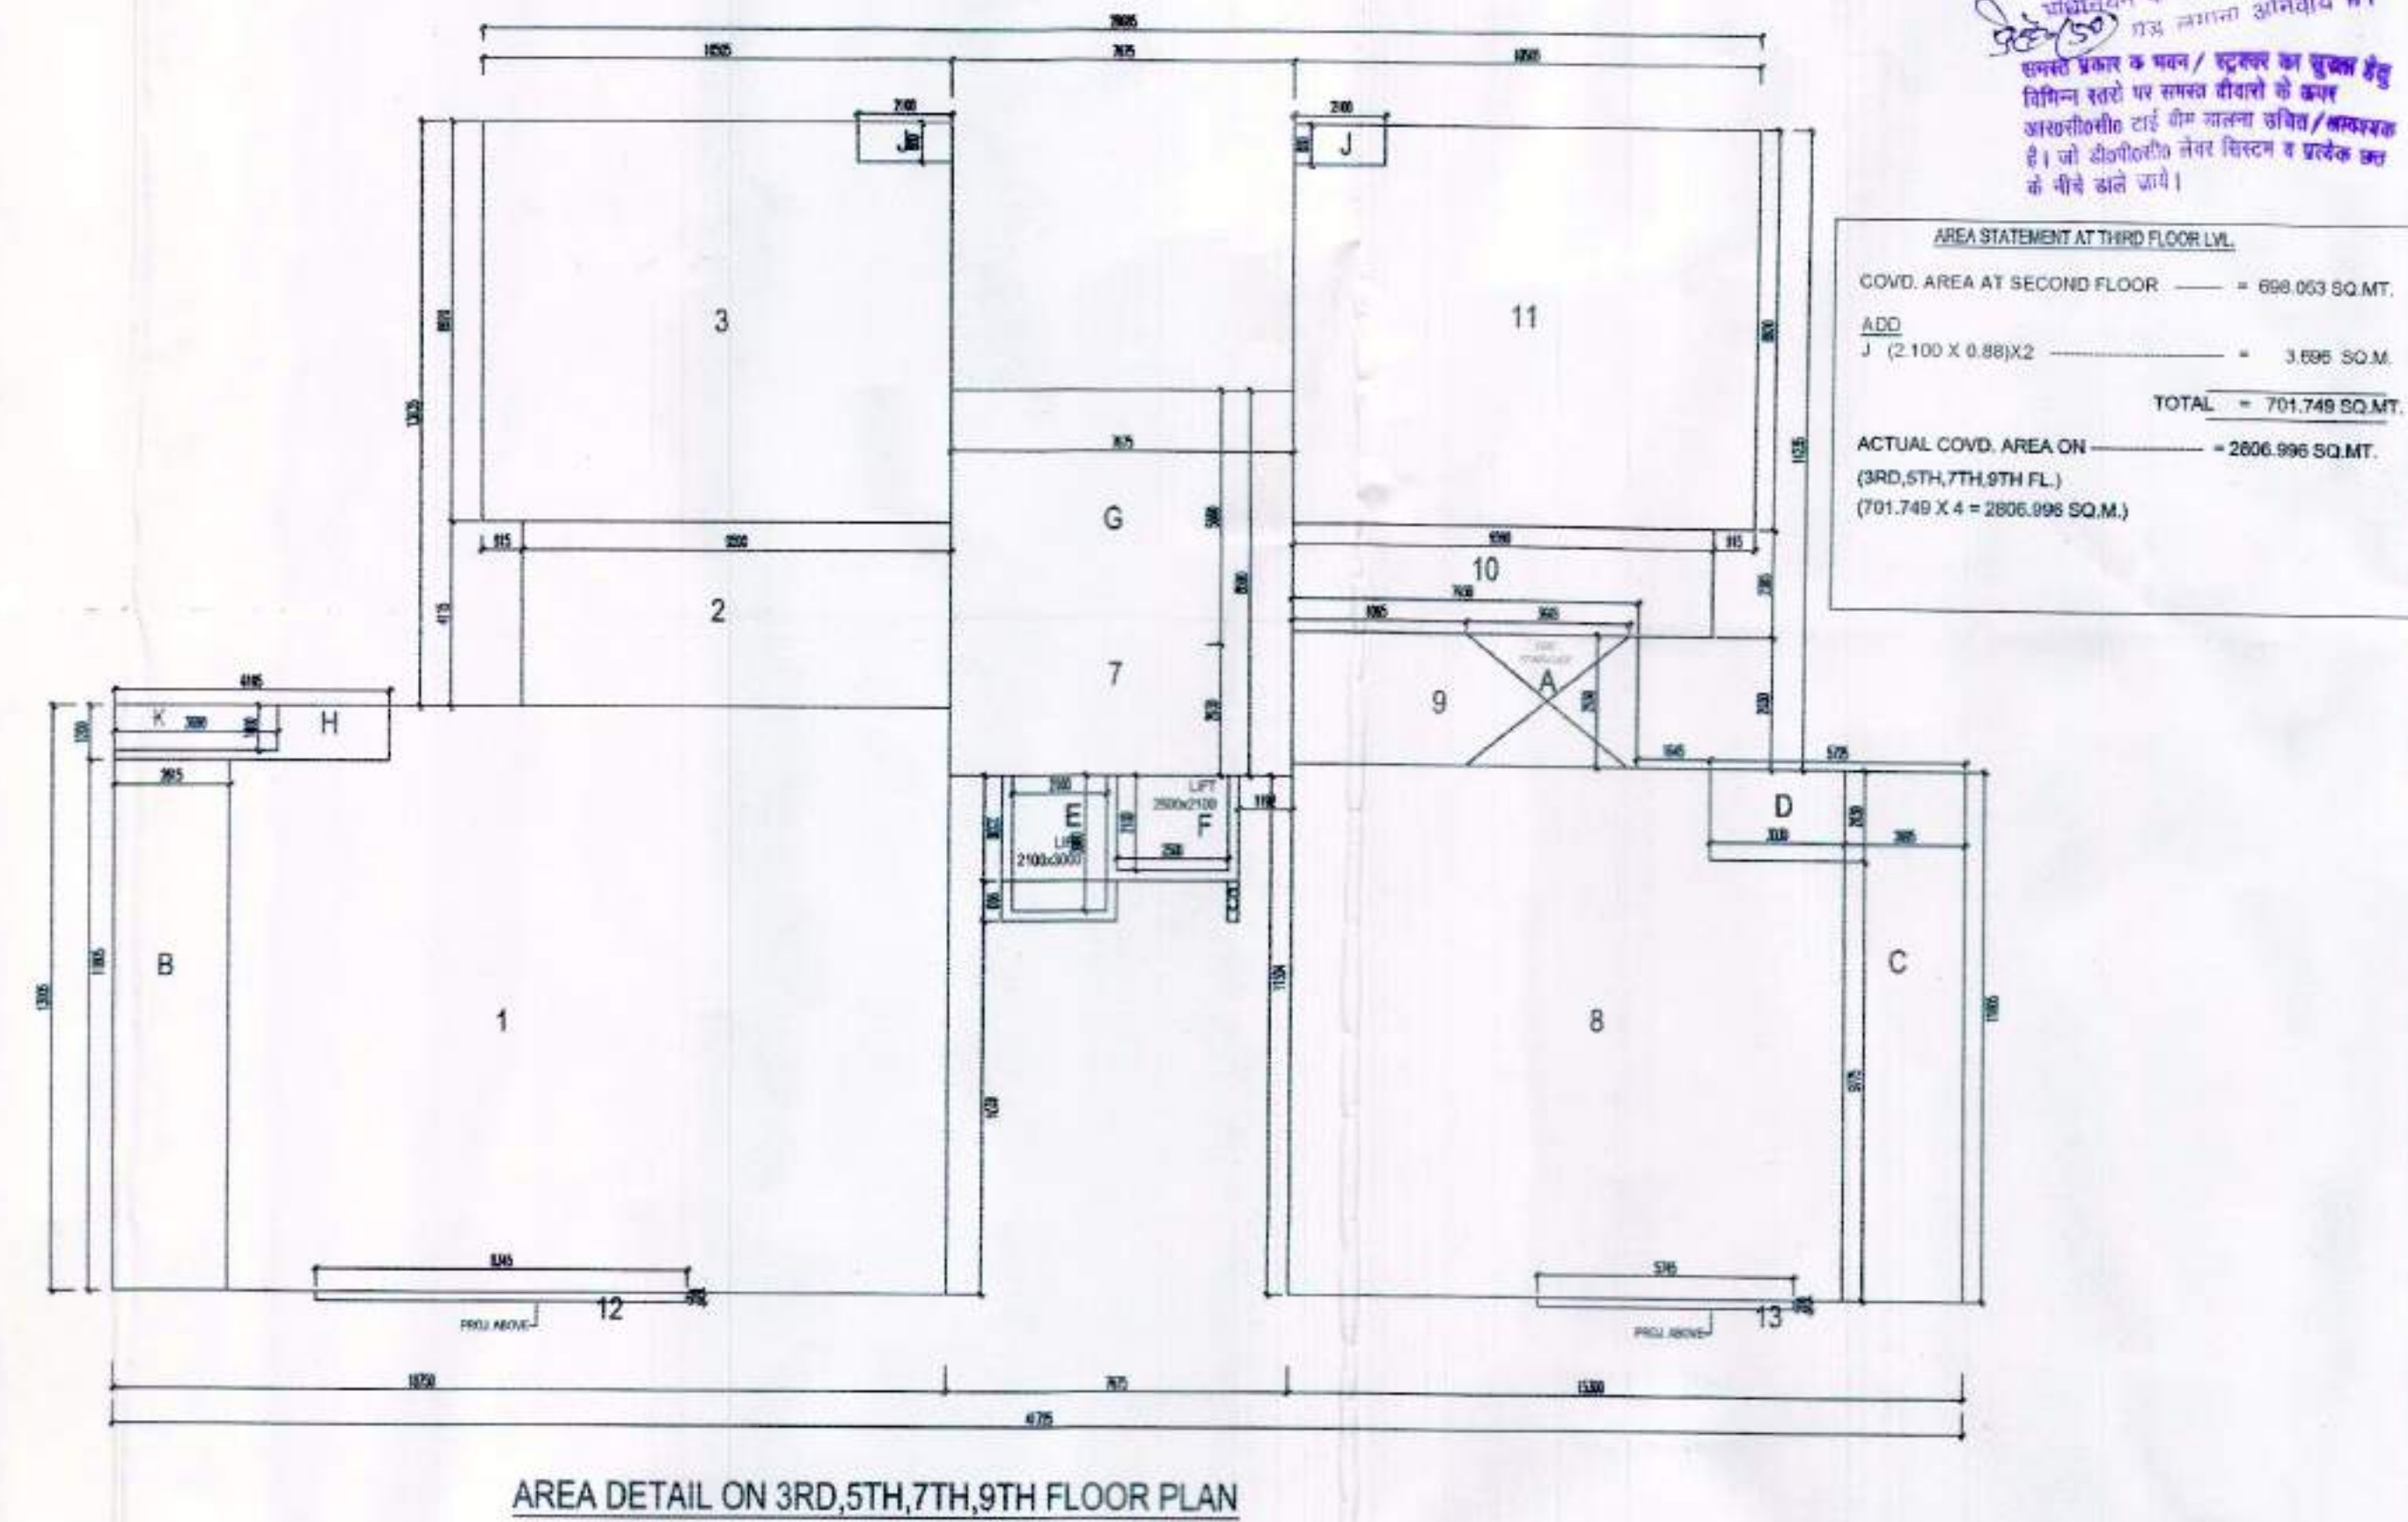

“निर्माणधीन अवधि में निर्माण स्थल पर धूल से बचने हेतु समुचित कवर का प्रावधान किया जाए निर्माण समिती के परिचालक एवं उनके उपस्थितों अवधि में निर्माण सामग्रियों पर पानी का छिड़काव एवं उद्दत सर्वेक्षण कृति का उपरोक्त नियमार्थ रूप से किया जाए निर्माण सामग्रियों से जाने हेतु ढके हुए वाहनों का प्रयोग किया

CONSULTANTS :
Rashi Gupta
Architect, Town Planner.