




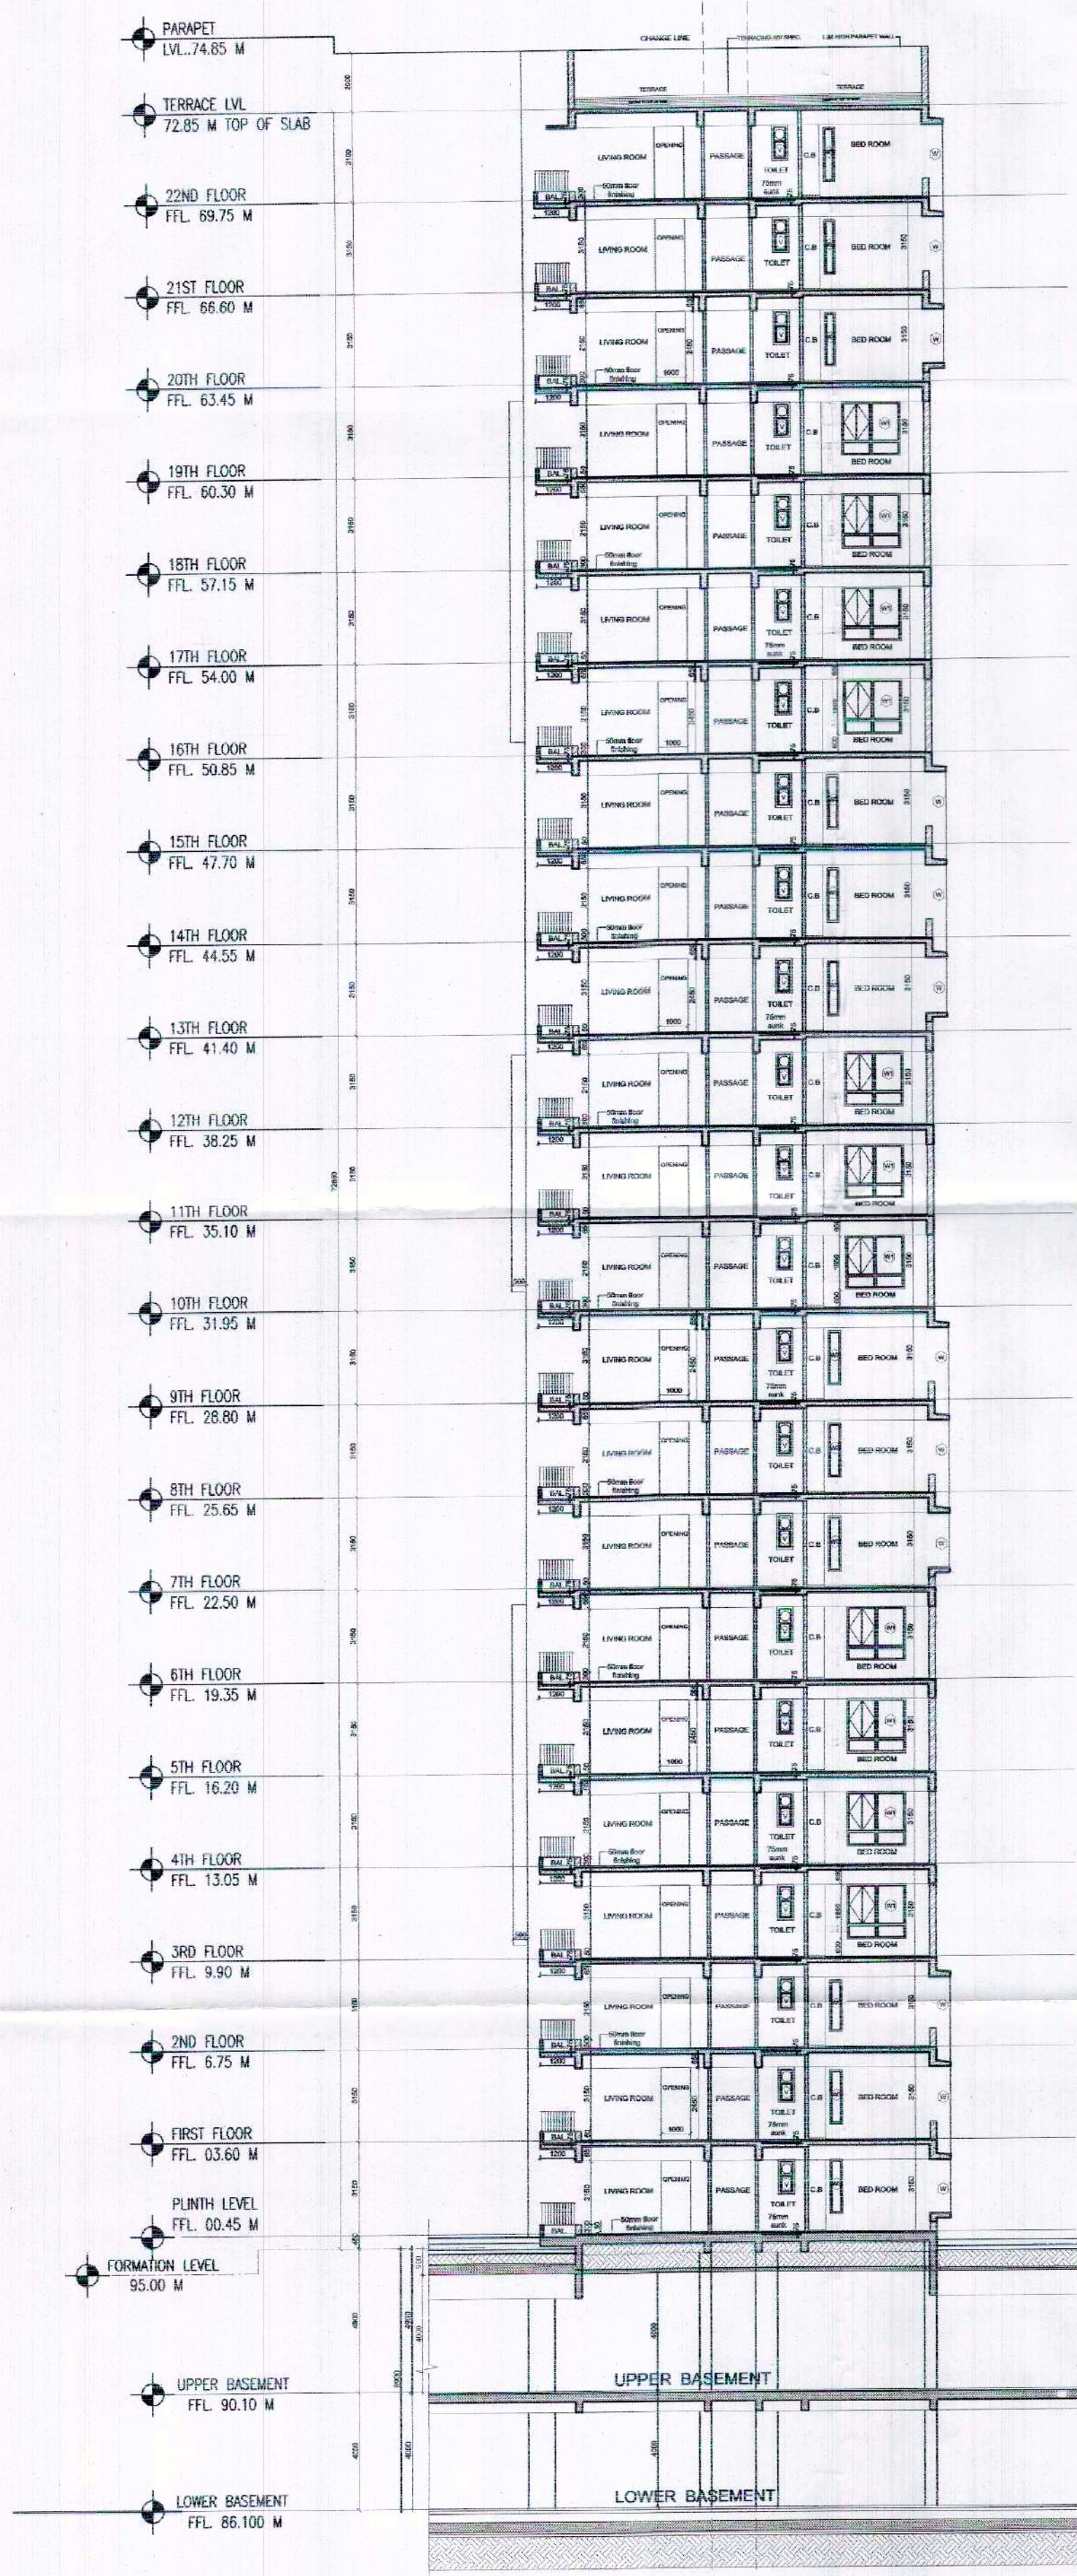

SECTION A-A

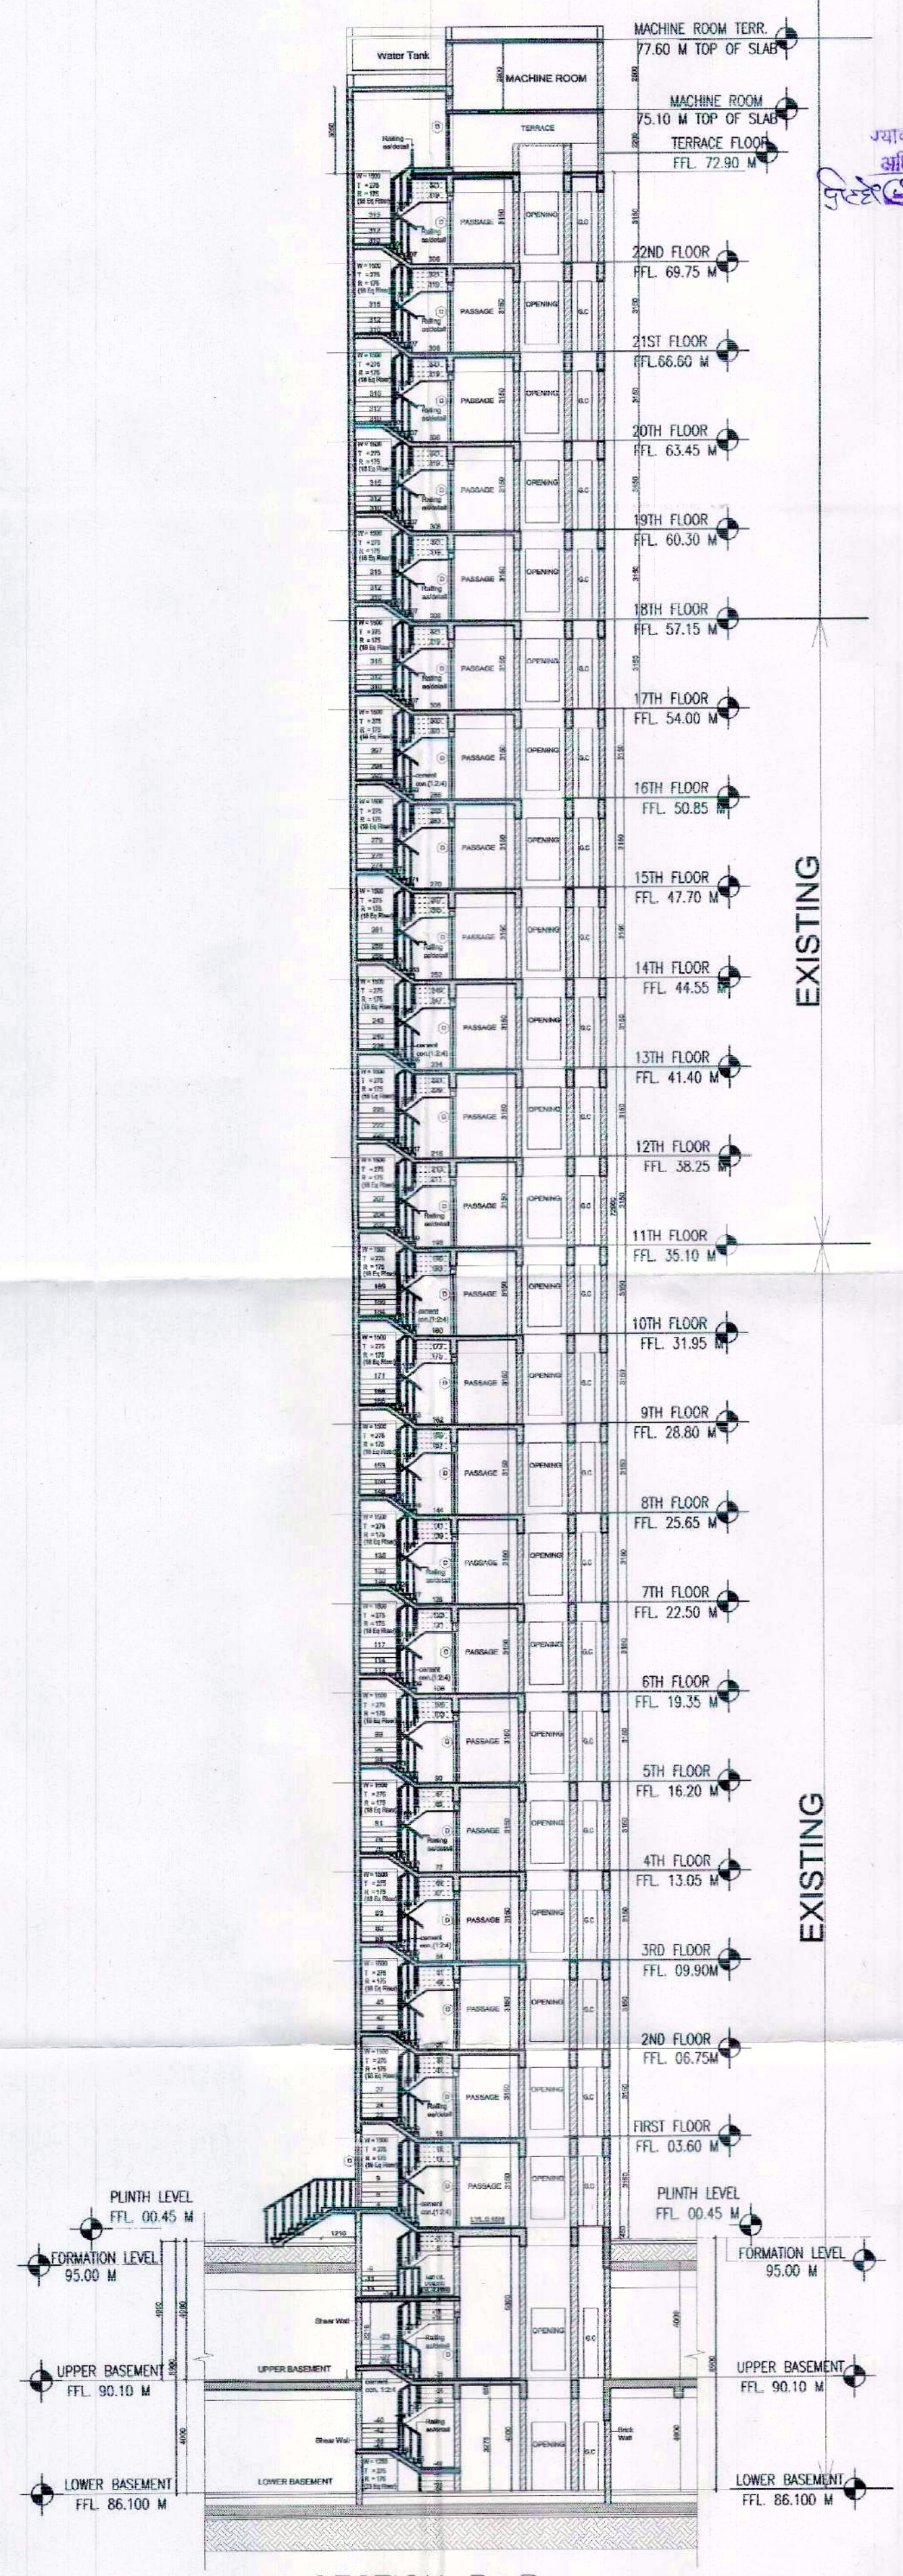

SECTION B-B

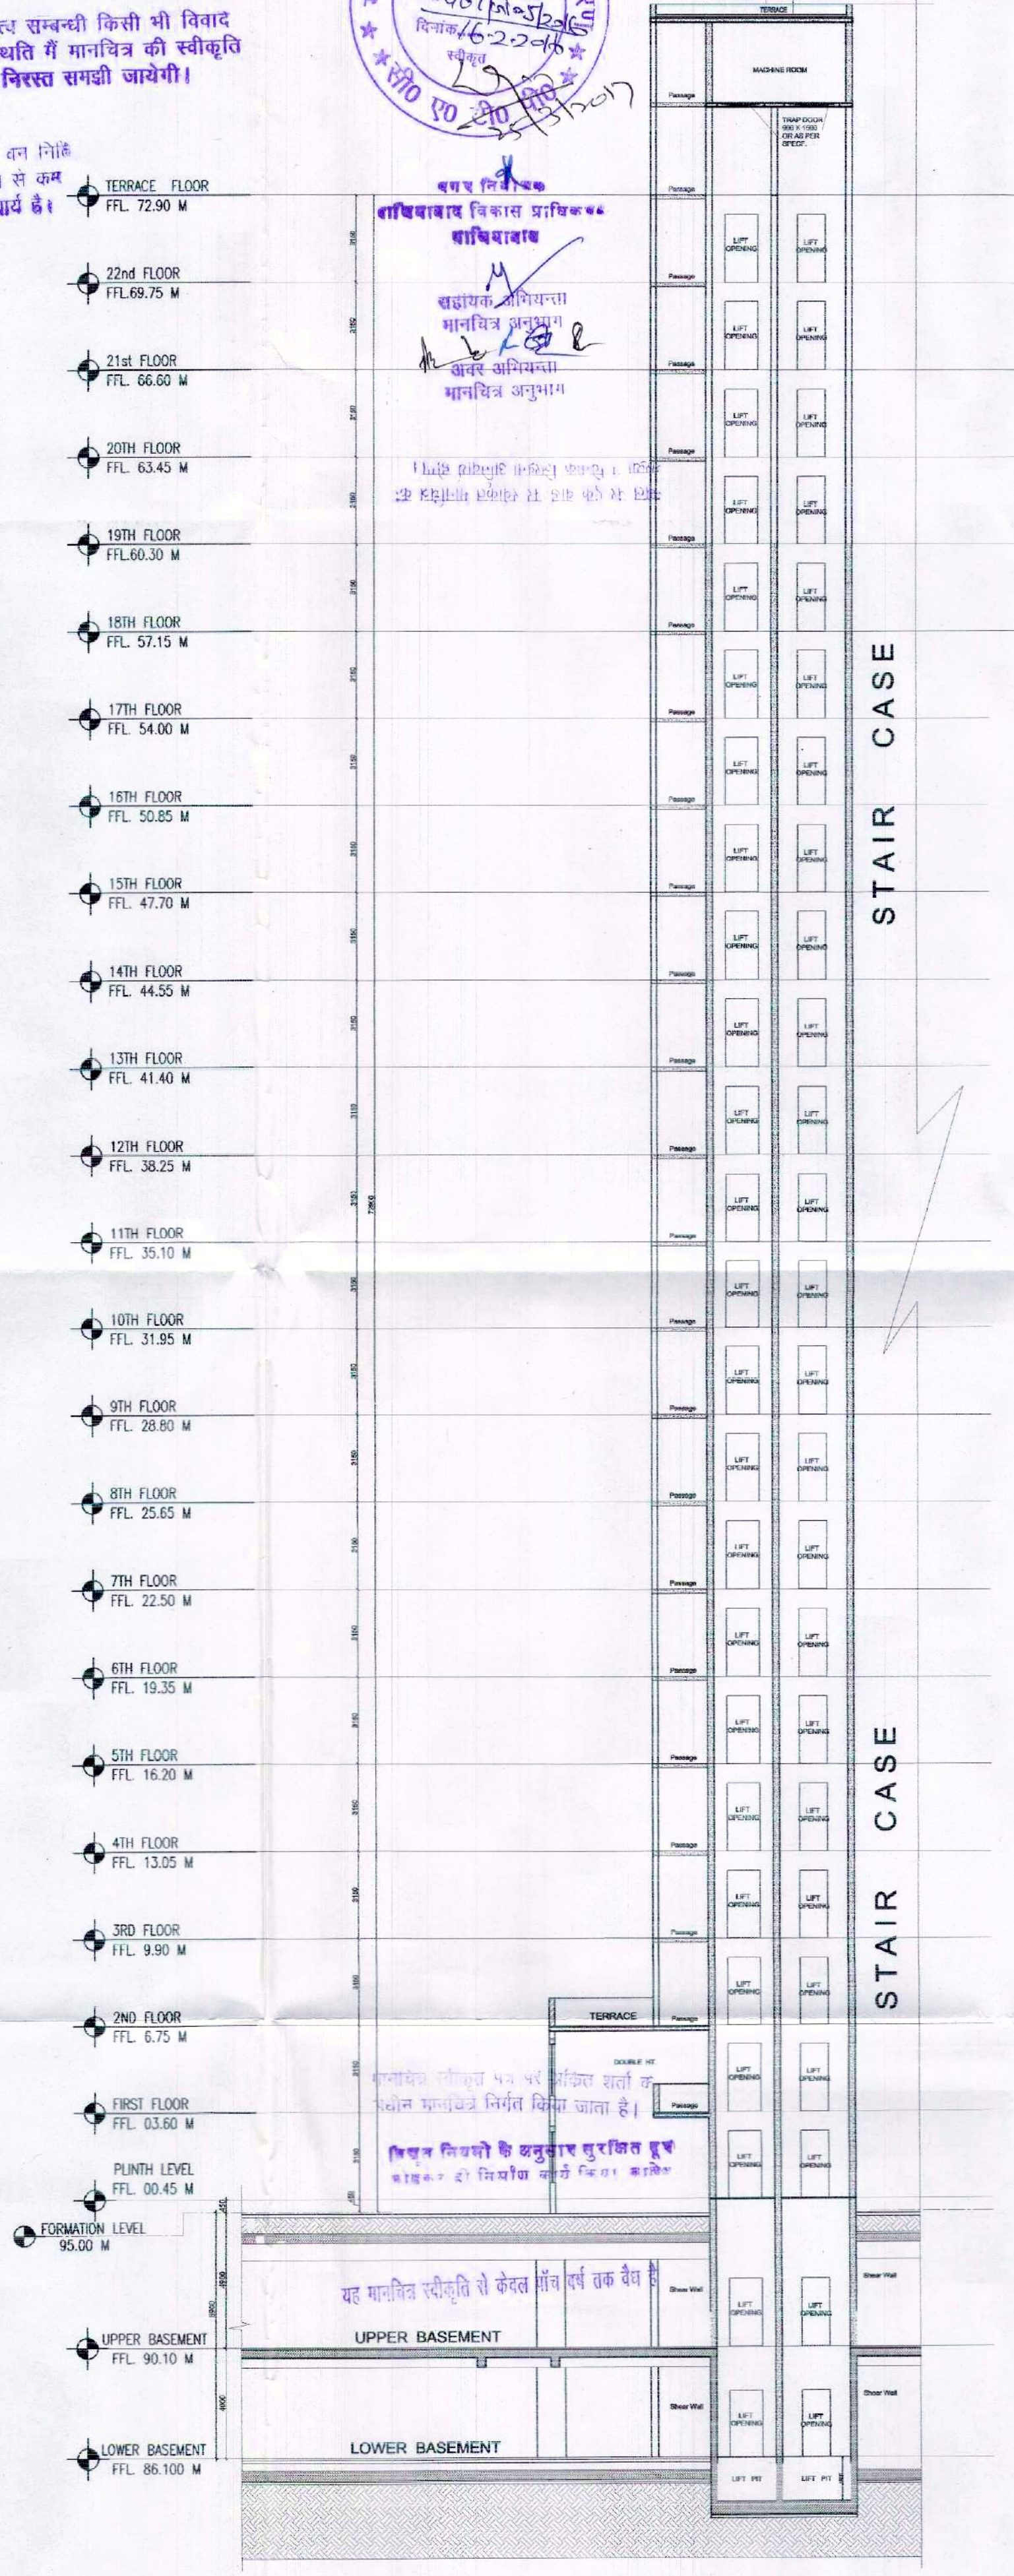

SECTION D-D

उत्पादन की दृष्टि से राज्य वन निधि
अभियन्ता के अन्तर्गत कम से कम
जिसे एक लम्बा अनिवार्य है।

स्वास्थ्य सम्बन्धी किसी भी विवाद
की स्थिति में मानचित्र की स्वीकृति
स्वीकृत: निरस्त समझी जायेगी।



गुजरात विकास प्राधिकरण
गुजरात
गुजरात विकास प्राधिकरण
गुजरात

1. इसके अन्तर्गत (किसी) एकदम 1. 1000
2. इसके अन्तर्गत (किसी) एकदम 1. 1000

गुजरात विकास प्राधिकरण
गुजरात
गुजरात विकास प्राधिकरण
गुजरात

गुजरात विकास प्राधिकरण
गुजरात
गुजरात विकास प्राधिकरण
गुजरात

"निर्माणधीन अवधि में निर्माण स्थल पर घूम से
सुरक्षा के लिए कनेक्टर का प्रयोग किया जाए
की अवधि में निर्माण सामग्री पर पानी का
छिड़काव एवं डस्ट सप्लेशन यन्त्र का उपयोग
अनिवार्य रूप से किया जाए निर्माण सामग्री को
से जाने हेतु दूकें हुए वाहनों का प्रयोग किया जाए।"

PROPOSED REVISED GROUP HOUSING
FOR INTEGRATED CITY AT
DOONDAHERA, GHAZIABAD.

DOOR WINDOW SCHEDULE			
TYPE	SIZE	CILL	LINTEL
DW1	1210X2550	300	2550
DW2	2100X1225	300	2550
DW3	2100X1200	300	2550
D1	1000X2100	00	2100
D2	900X2100	00	2100
D3	750X2100	00	2100
D4	1150X2100	00	2100
D5	1900X2100	00	2100
D6	1900X2550	00	2550
D7	1500X2550	00	2550
W1	1100X1050	1050	2550
W2	1100X1500	1050	2550
W3	450X1650	900	2550
W4	600X1350	750	2100
W5	1300X1950	800	2550
W6	450X1650	900	2550
W7	1700X1850	900	2550
W8	2000X1950	600	2550
V	400X1350	900	2550

"अधिकांश एवं उन्मत्त कार्यक्रमों का श्रम निगम
के नियमानुसार पंजीयन कराया जाना आवश्यक है।"

SUBMISSION DRAWING S-3-TYPE(S3b)

SCALE: 1:100 DATE: 15/05/2018 DRAWING NO.: APIL/REPLUS-303 NORTH

ASHOK KUMAR AGGARWAL
REG. No. CA/2016/79773
R/O G-104, SECTOR-41, NOIDA
PH-9810072146, 0120-4357100

SEC. AA, BB & DD

ANSAI PROPERTIES & INFRASTRUCTURE LTD.(CONSORTIUM)

CONSULTANTS
Rashi Gupta
Architect, Town Planner,
Noida.