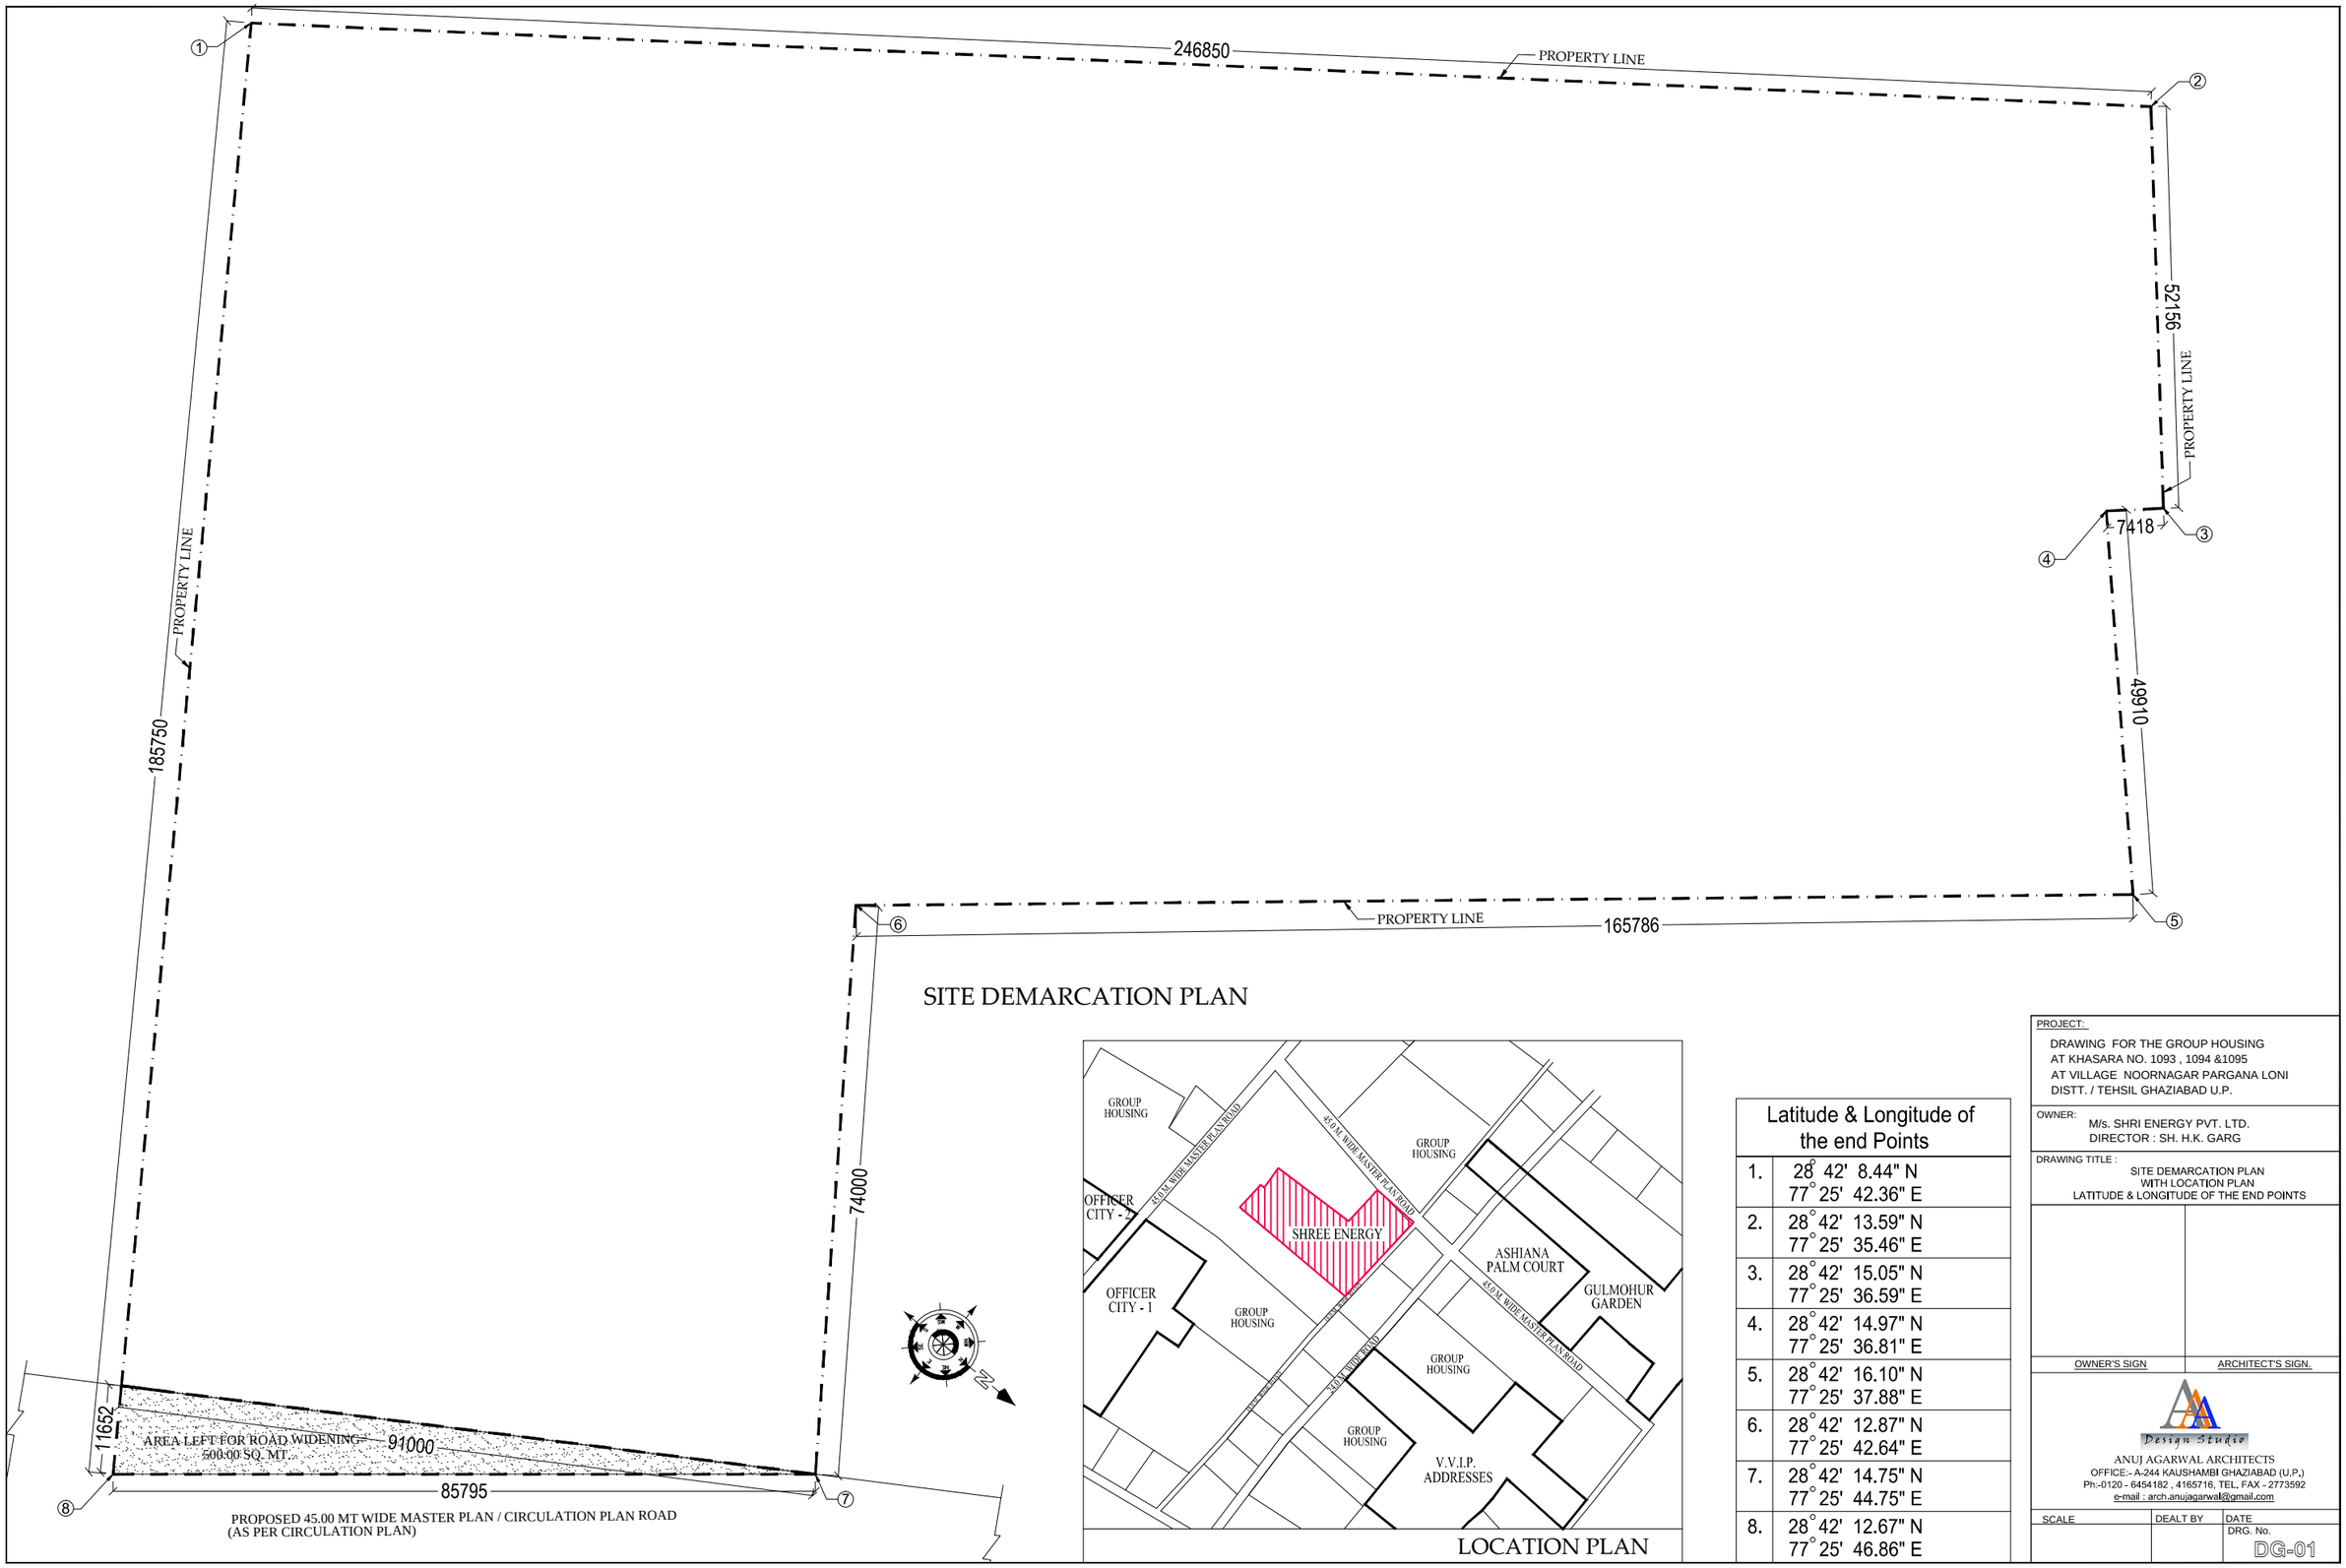

Latitude & Longitude of the end Points	
1.	28° 42' 8.44" N 77° 25' 42.36" E
2.	28° 42' 13.59" N 77° 25' 35.46" E
3.	28° 42' 15.05" N 77° 25' 36.59" E
4.	28° 42' 14.97" N 77° 25' 36.81" E
5.	28° 42' 16.10" N 77° 25' 37.88" E
6.	28° 42' 12.87" N 77° 25' 42.64" E
7.	28° 42' 14.75" N 77° 25' 44.75" E
8.	28° 42' 12.67" N 77° 25' 46.86" E

PROJECT:

DRAWING FOR THE GROUP HOUSING
AT KHASARA NO. 1093 , 1094 &1095
AT VILLAGE NOORNAGAR PARGANA LONI
DISTT. / TEHSIL GHAZIABAD U.P.

OWNER:
M/s. SHRI ENERGY PVT. LTD.
DIRECTOR : SH. H.K. GARG

DRAWING TITLE :
SITE DEMARCATION PLAN
WITH LOCATION PLAN
LATITUDE & LONGITUDE OF THE END POINTS

OWNER'S SIGN | ARCHITECT'S SIGN.

Design Studio
ANUJ AGARWAL ARCHITECTS
OFFICE:- A-244 KAUSHAMBI GHAZIABAD (U.P.)
Ph.-0120 - 6454182 , 4165716, TEL, FAX - 2773592
e-mail : arch.anujagarwal@gmail.com

SCALE	DEALT BY	DATE
		DRG. No. DG-01