




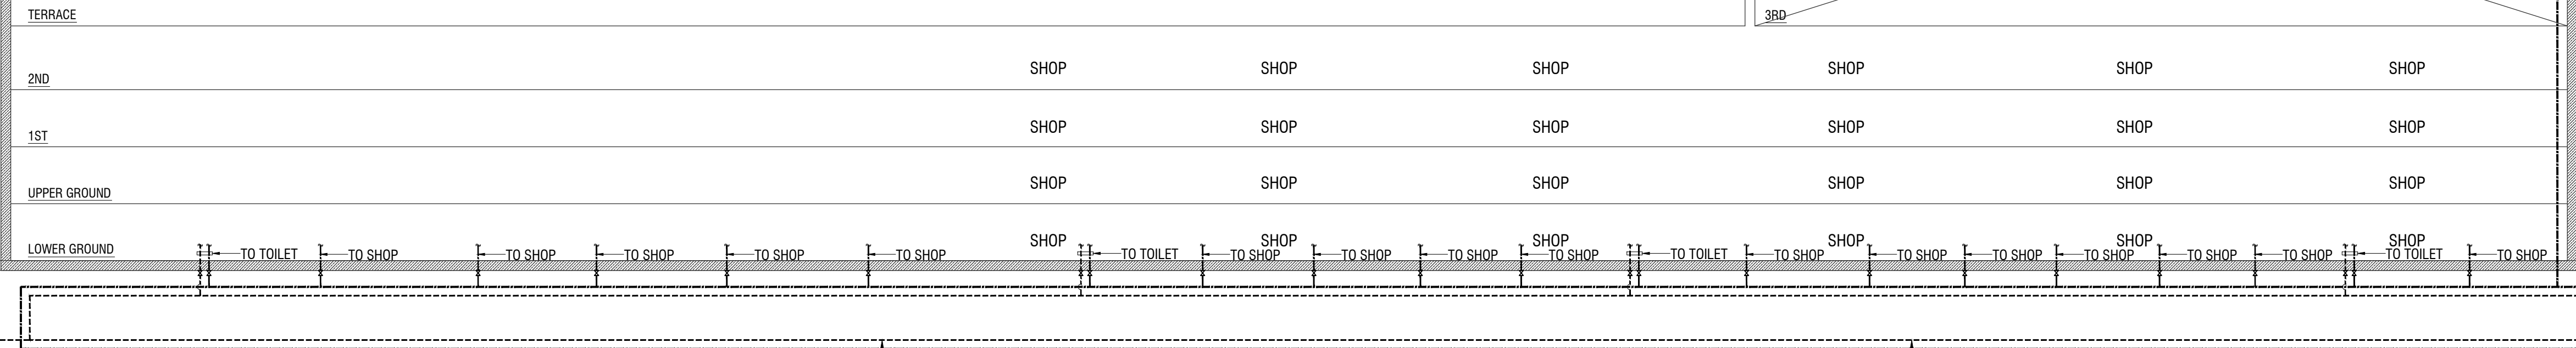
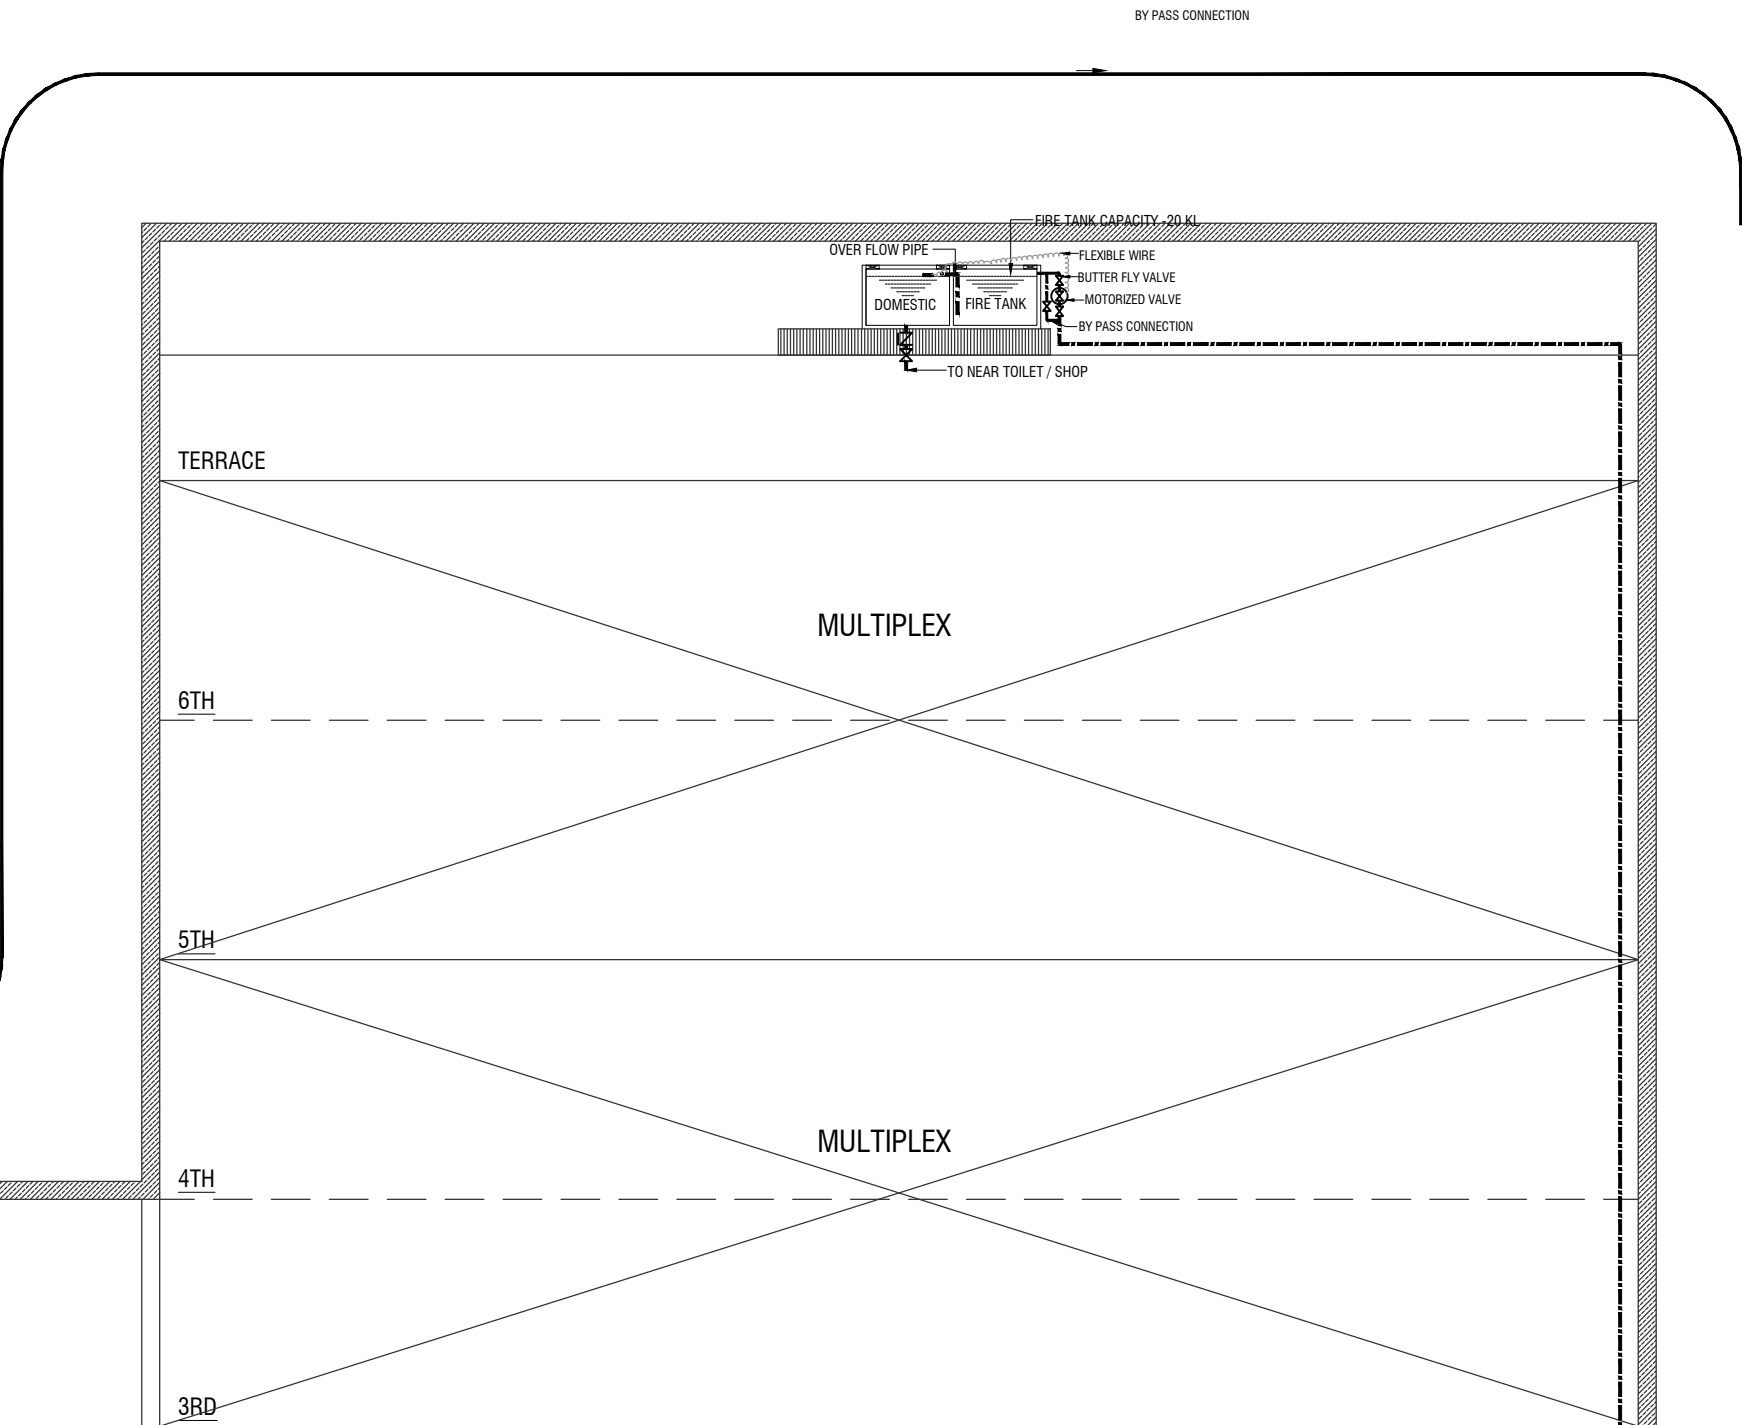
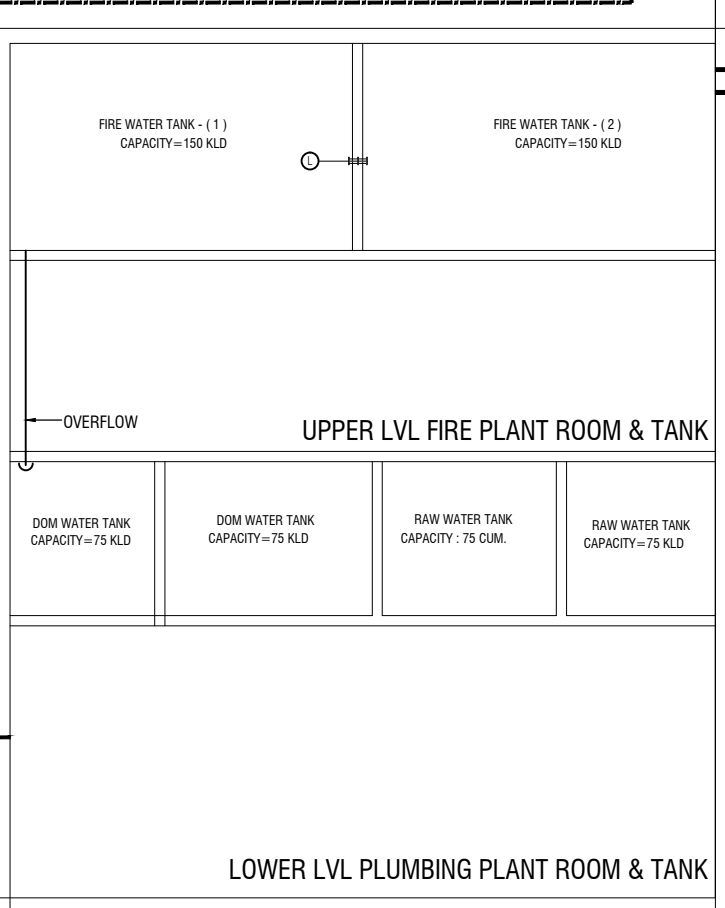
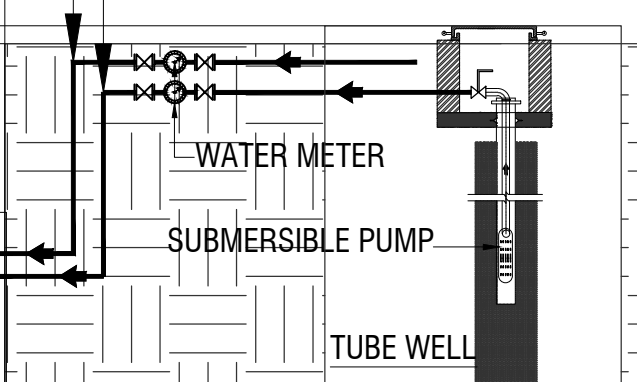


SYMBOL	DESCRIPTION
	BUTTER FLY VALVE
	NON RETURN VALVE (NRV)
	PRESSURE REDUCING VALVE
	DOMESTIC WATER SUPPLY LINE
	FLUSHING WATER SUPPLY LINE

MULTIPLEX ,SHOP, SERVICE
& RESTAURANT{2B+G+06}



MUNICIPAL WATER SUPPLY LINE
TUBE WELL WATER SUPPLY LINE



1000 HYDROPNEUMATIC DOMESTIC WATER SUPPLY LINE FOR COMMERCIAL

WATER METER

STP

1ST BASEMENT PLAN

2ND BASEMENT PLAN

3RD BASEMENT PLAN

SUBMISSION DRAWING

SHEET TITLE

PART-02
WATER SUPPLY NETWORKING DIAGRAM

OWNER

ATS GRAND REALTORS PVT. LTD.
71192 DEEPALL NEHRU PLACE, NEW DELHI-110019

PROJECT :

**PROPOSED GROUP HOUSING &
COMMERCIAL DEVELOPMENT**
Under Pradhan Mantri Awas Yojana (PMAY) Title On
Khasra No-293,294,295,296,297,298,299,400,401,402,403,404,405,
407,408,409,410,411,504 Situated at Village
Mehrauli,Paragana Dasna,Tehsil & District Ghaziabad UP
Khasra No-137/1 Mohalla Shahpur Bamheta, Paragana
Dasna,Tehsil & District Ghaziabad UP

ARCHITECT'S SIGNATURE

AUTHORIZED SIGNATORY

SCALE :

1:400 (A1)

DATE : 17.08.2018





उत्तर प्रदेश UTTAR PRADESH

54AD 900681

शपथ पत्र

मैं एस0 जे0 रजा पता प्लाट सं0- 16, सैक्टर- 135, नोएडा, अधिकृत हस्ताक्षरी मैसर्स ए0टी.एस0 ग्रान्ड रियलटर्स प्रा0 लि0, पंजीकृत कार्यालय 711/92, दिपाली नेहरू प्लेस, नई दिल्ली-110019, शपथ पूर्वक निम्नलिखित कथन करता हूँ।

यह है कि ए0टी.एस0 ग्रान्ड रियलटर्स प्रा0 लि0, खसरा सं0-393 से 405 व 407 से 411 व 594 ग्राम महारौली, व खसरा सं0-137/1 मौ0 शाहपुर बम्हैटा, परगना डासना, जिला व तहसील गाजियाबाद, उत्तर प्रदेश पर निर्माण कार्य में हमारे द्वारा एस0टी0पी0 का पानी इस्तेमाल किया जायेगा और Central Ground Water Authority के नियमों के तहत ही निर्माण कार्य किया जायेगा।

यह कि उपरोक्त वर्णित तथ्य मेरे निजी ज्ञान एवं विश्वास में सब सही हैं।

For ATS Grand Realtors Pvt. Ltd.

प्रमाणित स्थान: गाजियाबाद

दिनांक:

Authorised Signatory

शपथकर्ता

ATTESTED

MAHAVIR SINGH
NOTARY
G.B. NAGAR

11 6 2018

क्रमांक ४८ स्टांम्प विक्रय को दिावे

स्टांम्प क्रय करने का प्रयोजन

स्टांम्प केता का नाम व पूरा पता

स्टांम्प की धनराशि

रेणुराज गोयल (स्टांम्प विक्रेता)

प्रा.नं. 85/2001 रा की अवधि 31-03-201

विक्रय सीमा 15000 अधिकृत विक्रय स्थान

वैयक्तिक प्रतिकरण कार्या सं 6. नई दिल्ली

16 NOV 2018

ATS

Grand

Realty (P) Ltd
Gheriabad 48

कार्यालय

संयुक्त निदेशक

फायर सर्विस

मुख्यालय

उ०प्र० लखनऊ।

पत्रांक: 05/जे०डी०/फा०स०/लखनऊ-19(गाजि०)/०८

दिनांक: लखनऊ जनवरी २८ - 2019.

प्रारूप-घ

औपबन्धिक (provisional) अनापत्ति प्रमाण पत्र

यूआईडी संख्या यूपीएफएस/2019/1949/जीजैडबी/गाजियाबाद/174/जे०डी०

दिनांक:-14-01-2019

प्रमाणित किया जाता है कि (भवन/प्रतिष्ठान का नाम) मैसर्स ए०टी०एस० ग्राण्ड रियल्टर्स प्रा०लि०, पता खसरा नं०-393 से 405, व 407 से 411 एवं 594, ग्राम महारौली व खसरा नं०-137/01, मौ० शाहपुर बम्हैटा, परगना डासना, जनपद गाजियाबाद उ०प्र०, "प्रधानमंत्री आवासीय योजना के अन्तर्गत" जिसमें प्रस्तावित तलों की संख्या:- (टावर-01, 02 एवं 05 से 12 तक कुल टावर-10, स्टिल्ट+34 तल, जिनकी ऊँचाई:-106.05 मीटर प्रत्येक टावर), एवं (टावर-03 व 04, स्टिल्ट+33 तल कुल टावर-02, जिनकी ऊँचाई:-103.00 मीटर प्रत्येक टावर, व कॉमर्शियल भवन, भूतल+06 तल जिसकी ऊँचाई:-27.90 मीटर, एवं क्लब हाउस भवन, भूतल+01 तल जिसकी ऊँचाई:-13.80 मीटर है), एवं बेसमेन्ट की संख्या:-03 है, तथा प्लॉट एरिया:-33,171.220 वर्ग मी० है। भवन का अधिभोग (भवन स्वामी/अधिभोगी अथवा कम्पनी का नाम) मैसर्स ए०टी०एस० ग्राण्ड रियल्टर्स प्रा०लि०, द्वारा किया जायेगा। इनके द्वारा अग्नि निवारण एवं अग्नि सुरक्षा के समस्त प्राविधानों का समायोजन एन०बी०सी०-2016/भवन निर्माण एवं विकास उपविधि एवं तत्सम्बन्धी भारतीय मानक ब्यूरो के आई०एस० मानकों की संस्तुतियों के अनुरूप किया गया है। इस भवन को प्रोवीजनल अनापत्ति प्रमाण पत्र (एन०बी०सी० की अधिभोग श्रेणी) आवासीय एवं एसेम्बली भवन श्रेणी डी०-06, के अन्तर्गत इस शर्त के साथ के साथ दिया जा रहा है कि प्रस्तावित भवन में सभी मानकों का अनुपालन किया जायेगा तथा भवन के निर्माण के पश्चात तथा भवन के अधिभोग से पूर्व अग्नि सुरक्षा प्रमाण पत्र (fire safety certificate) प्राप्त किया जायेगा।

संलग्नक: मानचित्र।

नोट:- सम्प्रति फायर सर्विस की ऑनलाईन प्रमाण पत्र निर्गमन प्रक्रिया कतिपय तकनीकी एवं भाषायी त्रुटियों के कारण बाधित है। फलस्वरूप प्रस्तुत प्रकरण पुलिस महानिदेशक फायर सर्विस के आदेश पत्र संख्या: एफएस-1502-2017 दिनांक: 04-12-2018 के क्रम में मैनुवली निस्तारित किया जा रहा है।

(अरविन्द कुमार)

संयुक्त निदेशक, फायर सर्विस

उ०प्र० लखनऊ।

प्रतिलिपि:- निम्नांकित को शासनादेश संख्या: 1765/छ:-पु०-08-2017-905(34)/2016 गृह (पुलिस) अनुभाग-8 दिनांक: 16-02-2018 के क्रम में सूचनार्थ एवं अग्रिम कार्यवाही हेतु।

1-जिला मजिस्ट्रेट, गाजियाबाद।

2-निदेशक, फायर सर्विस मुख्यालय उ०प्र० लखनऊ।

3-उपनिदेशक, फायर सर्विस मेरठ परिक्षेत्र को उपरोक्तानुसार अनुपालनार्थ।

4-मुख्य अग्निशमन अधिकारी गाजियाबाद को उपरोक्तानुसार अनुपालनार्थ एवं 04 प्रतियों में इस आशय से प्रेषित कि सम्वन्धित को उनकी प्रति अपने स्तर से समयबद्ध उपलब्ध कराने का कष्ट करें।

5-अग्निशमन अधिकारी कोतवाली, गाजियाबाद को उपरोक्तानुसार अनुपालनार्थ एवं अभिलेखीकरण हेतु।

6-मैसर्स ए०टी०एस० ग्राण्ड रियल्टर्स प्रा०लि०, पता खसरा नं०-393 से 405, व 407 से 411 एवं 594, ग्राम महारौली व खसरा नं०-137/01, मौ० शाहपुर बम्हैटा, परगना डासना, जनपद गाजियाबाद उ०प्र०, को उपरोक्तानुसार अनुपालनार्थ।