



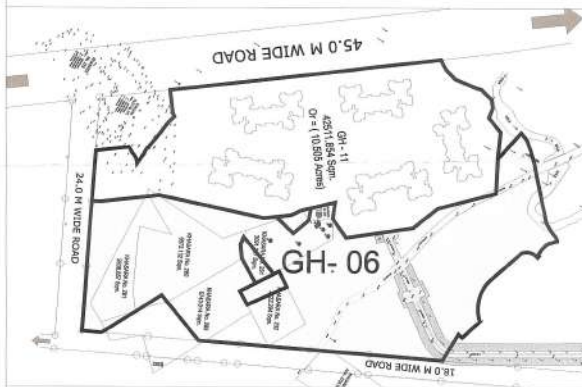

KEY PLAN
(NOT TO SCALE)

CALCULATION FOR GREEN(phase-2)				
GREEN	NOS.	AREA (SQ. M)	TOTAL AREA (SQ. M)	
GREEN-3	1	110	110	
GREEN-4	1	628	628	
GREEN-5	1	620	620	
GREEN-6	1	673	673	
GREEN-7	1	166	166	
GREEN-8	1	189	189	
GREEN-9	1	840	840	
TOTAL			3226.0	

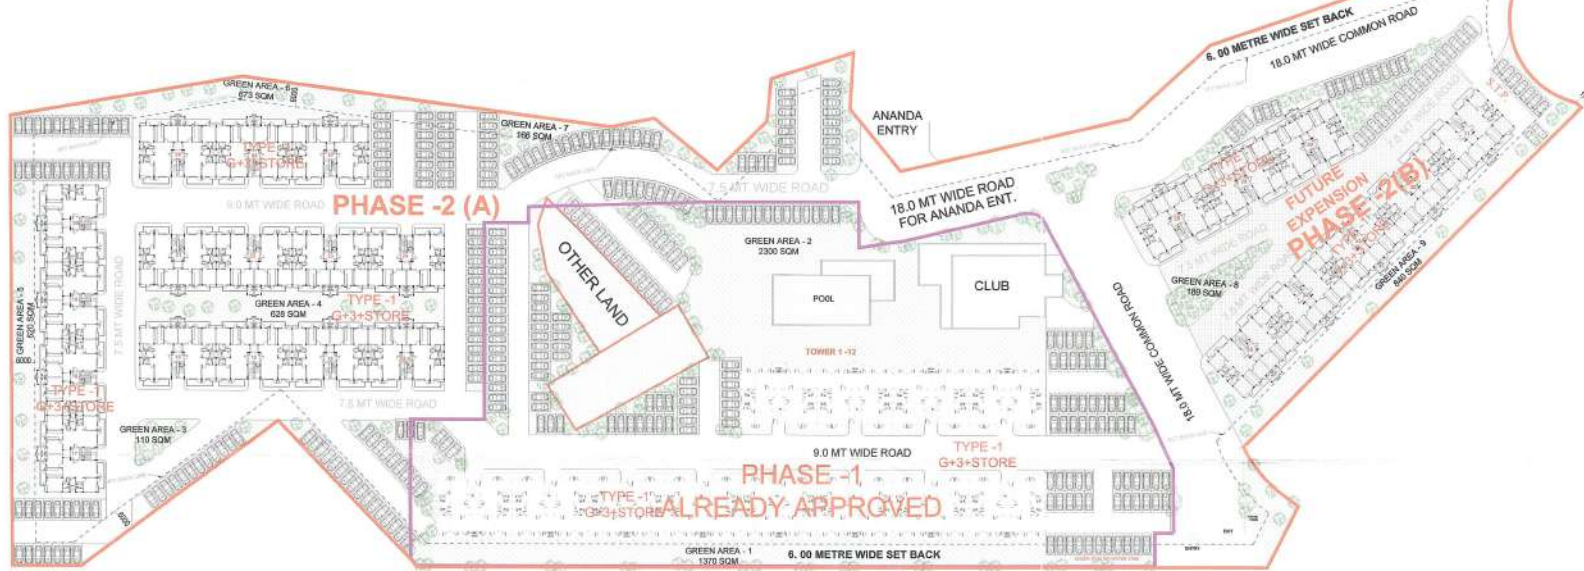

This drawing is a "COPYRIGHT" contents of this drawing or part thereof may not be used or reproduced without the permission of the Architect.



यह नक्शा/चित्रण अर्थात् इसका कौन-कौन-सा हिस्सा भी बिना आर्किटेक्ट की अनुमति के प्रतिलिखित नहीं किया जा सकता।
आर्किटेक्ट/अनुमोदित प्रमाणित किया जा रहा है।
आर्किटेक्ट

PROJECT:-

PROPOSED GROUP HOUSING-6 AT
DA-1 HITECH CITY ALLAHABAD

NOTES

आर्किटेक्ट/अनुमोदित प्रमाणित किया जा रहा है।
आर्किटेक्ट

आर्किटेक्ट/अनुमोदित प्रमाणित किया जा रहा है।
आर्किटेक्ट

आर्किटेक्ट/अनुमोदित प्रमाणित किया जा रहा है।
आर्किटेक्ट

PRODUCED BY AN AUTODESK EDUCATIONAL PRODUCT

DRAWING TITLE

SUBMISSION DRAWING
LANDSCAPE PLAN

ARCHITECT

SCALE

1:100

DATE

JAN.-2019

यह मानचित्र भवन परियोजना 2008 तथा वर्ष 2016 संयुक्त शासनादेशों के अनुसार तैयार किया गया है।

CLIENT/ OWNERS

M/S PANCHAM REALCON PVT. LTD.
56 A/56B FIRST FLOOR, ADARSH
SQUARE, SARDAR PATEL MARG,
CIVIL LINES, ALLAHABAD - 21101

Architect's Signature
S. Chandra



ARCHITECT'S SIGNATURES

OWNER'S SIGNATURES

DRAWING NUMBER-

AL/GH-6/P2/SUB-03