Annexure - VIII

(DRAWING. NO.-16)
(BLOCK - B :- SHEET NO.-B)

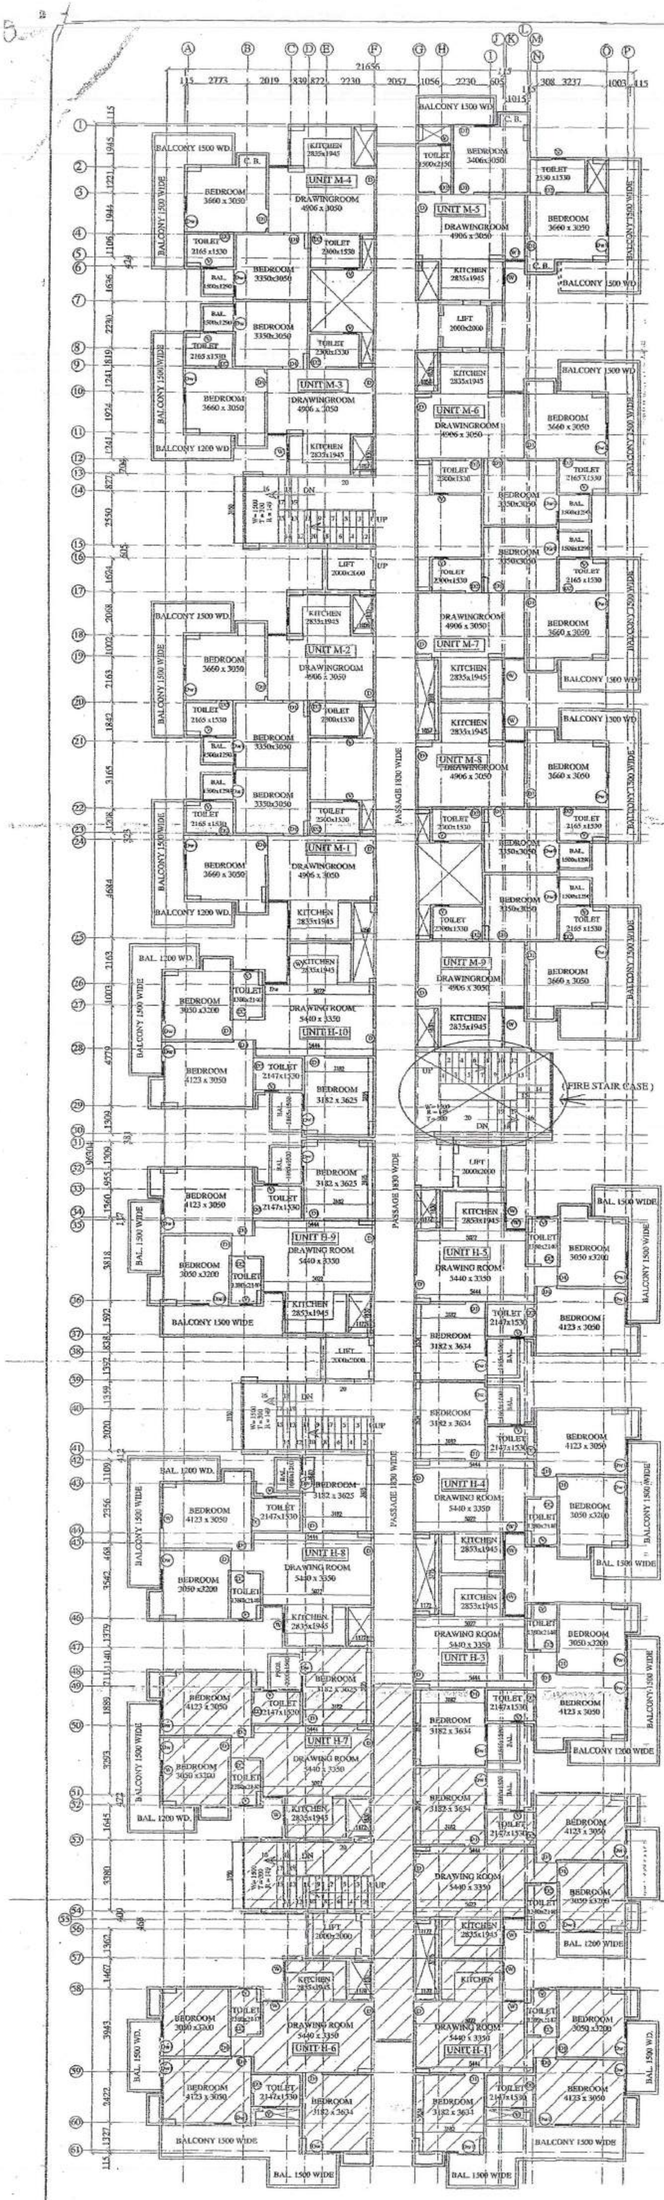

X th FLOOR PLAN
SCALE :- (1:100)
INSENTIVE AREA FOR E.W.S. & L.I.G. = 302.40 SQMT.

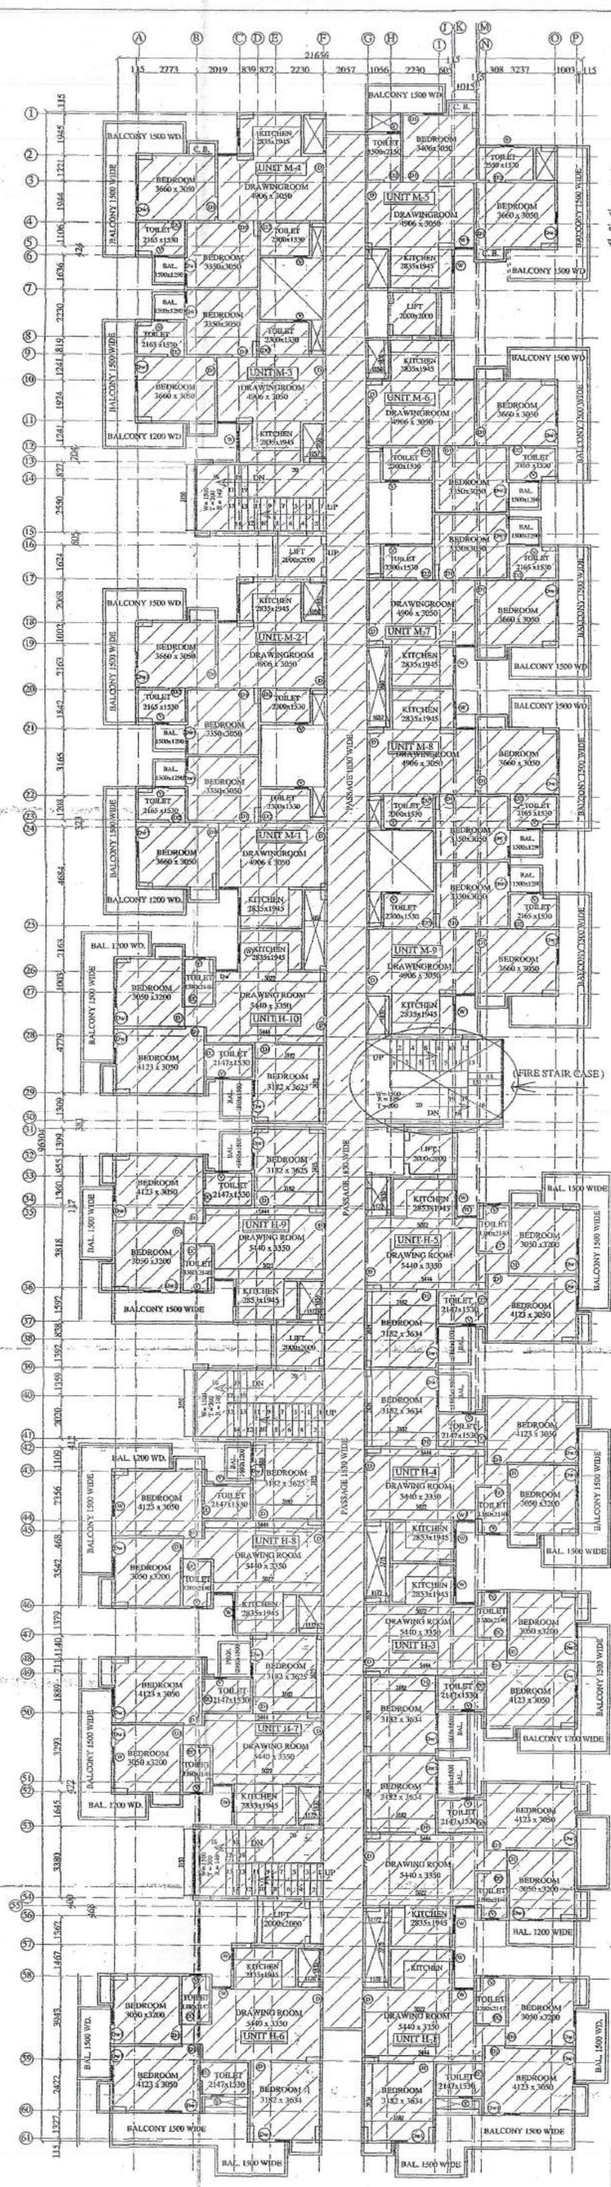

TYPICAL FLOOR ELEVENTH TO FORTEENTH FLOOR PLAN
SCALE :- (1:100)
INSENTIVE AREA FOR E.W.S. & L.I.G. = (1432.35 x 4) = (5729.40) Sqmt

पर्यावरण की दृष्टि से सब्ज पत्र तिथि अधिनियम के उल्लंघन के रूप में देख भाग : अभियोग है।

यह मानचित्र स्वीकृति के केवल चौथे वर्ष तक मैत्र है

मंजूर नियमों के अनुसार दुरुस्ति हुये बोलकर ही निर्माण कार्य किया जायेगा

स्वामित्व सम्बन्धी किसी भी विवाद की स्थिति में मानचित्र की स्वीकृति स्वतः निरस्त समझी जायेगी।

स्थल पर एक बोर्ड पर स्वीकृत मानचित्र की सख्या व दिनांक लिखना अनिवार्य होगा।

सबसे ऊपर के मान / तहखाने की सुरक्षा हेतु दिनांक उसी पर जमने दीवारों के ऊपर आकस्मिकतः टार्च बीम डालना वर्जित/आवश्यक है जो डीएफसीसी सेवर सिस्टम प्रयोग छत से नीचे डाले जाये।

मानचित्र स्वीकृत पत्र पर अंकित शर्तों के अधीन मानचित्र निर्गत किया जाता है।

गाजियाबाद विकास प्राधिकरण
संख्या 504/मा
दिनांक 9-6-15
सचिव
गाजियाबाद विकास प्राधिकरण
गाजियाबाद

सचिव
गाजियाबाद विकास प्राधिकरण
गाजियाबाद

सचिव प्राधिकरण
सचिव प्राधिकरण

INSENTIVE AREA SHOWN AS

DOORS and WINDOWS DETAIL	
DOOR/WINDOW	DW = 2.13X2.59M
" " "	DW1 = 1.90X2.59M
" " "	D = 1.0X2.13M
" " "	D1 = 0.91X2.13M
" " "	D2 = 0.75X0.91M
WINDOW	W = 2.60X1.68M
" " "	W1 = 1.20X1.68M
" " "	W2 = 0.91X1.68M
VENT.	V = 0.60X1.06M

SANJAY JAYASWAL
B.E. CIVIL, M.E. STR. FIV.
NEHRU VIHAR COLONY, GZB.

PROJECT:-
REVISED PROPOSED GROUP HOUSING ON PLOT BEARING KHASRA NOs.- 146 & 199 AT MORTI VILLAGE DISTRICT GHAZIABAD UP

OWNER:- M/S:- JAVIN CONSTRUCTION (P) LTD.

TOTAL UNIT =19

SIGN. OF OWNER:-

SIGN. OF ENGINEER

PREM CHAND TURAI
ARCHITECT/VALUER CAT I
M.D. ARCH A.I.I.A.F.I.V 1745
R. No. CA/75/157 MCD/H. Tel 24441
53, SRESHTA VIHAR, DELHI-110092
PH. 7217858, 9999059034

SIGN. OF ARCHITECT:-