

प्रयोग की दृष्टि से राज्य वन निती
अधिनियम के अन्तर्गत कम से कम
५०६.५५० घेड लगाना अनिवार्य है।

समतल प्रसार के समय / सूखने की सुरक्षा हेतु
विभिन्न स्तरों पर समतल पीवले के ऊपर
आपसी ०.०१० मीटर की दूरी रखित / आवश्यक
है जो ०.०१० मीटर लेवेल सिस्टम प्रत्येक छत
के मोर्चे वाले भागों पर।

विद्युत नियमों के अनुसार सुरक्षित दूरी
छोड़कर ही निर्माण कार्य किया जावेक

स्थल पर एक राई पर संबंधित मानचित्र को
समझा व दिनांक लिखना अनिवार्य होगा।

मानचित्र पर अंकित शर्तों के
अधीन मानचित्र निर्गत किया जाता है।

यह मानचित्र स्वीकृति से केवल पाँच वर्ष तक वैध है



बनार निर्माता
ग़ाज़ियाबाद विकास प्राधिकरण
ग़ाज़ियाबाद

बहालक अभियन्ता
बाबबिन्द अनुभा

बनार अभियन्ता
बाबबिन्द अनुभा

M/s DIVAYANGELS REALTORS PVT.LTD.

ADD :- J 2/5 KRISHNA NAGAR DELHI - 51
THROUGH - DIRECTOR - CHANDRJEET PATHAK
PHONE NO. :- 9873086693

DRAWING TITLE :-

FLOOR WITH GRID PLAN



Space Designers
architects & planners

ARCHITECTS :

Space Designers International
Architects Pvt. Ltd.

5 / 1306 , VASUNDHARA , GHAZIABAD
PH : 0120-4125214, Mob: 9811070399, 9811336231
e-mail : spacesdi@gmail.com, www.spacedi.com

DRAWN BY :-
SANJAY

CHECKED BY :-
VISHAL

SCALE
1: 150


DATED :-



ARCHITECT'S SIGN.

OWNER'S SIGN

DRG.NO. - 08

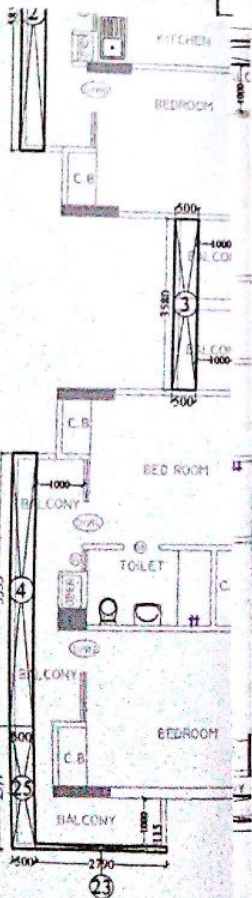

यह मानचित्र स्वीकृति से केवल पाँच वर्ष तक वैध !



DRG.NO. - 11

उद्यावरण की दृष्टि से राज्य वन निधि
अधिनियम के अन्तर्गत कम से कम
50% पेड़ लगाना अनिवार्य है।

समस्त प्रकार के भवन / स्ट्रक्चर की सुरक्षा हेतु
विभिन्न स्तरों पर समस्त दीवारों के ऊपर
आपसी 1000mm टाई बीम डालना उचित / आवश्यक
है जो डीपी 0.8mm लेवल सिस्टम प्रत्येक छत
के नीचे डाले जायें।

विद्युत नियमों के अनुसार सुरक्षित रूप
से डोड़कर ही निर्माण कार्य किया जावेगा




नगर निरीक्षक
गाज़ियाबाद विकास प्राधिकरण
गाज़ियाबाद

EXISTING

यह मानचित्र स्वीकृति से केवल पाँच वर्ष तक वैध है

PROPOSED

हाथी अभियन्ता
गायबिब अनुमति
नगर निरीक्षक
गायबिब अनुमति

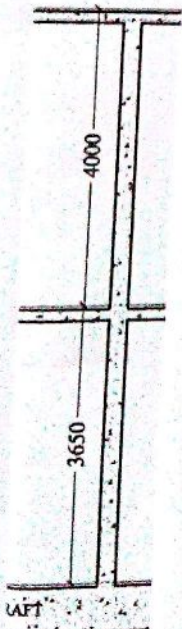

BUILDERS & PROMOTER :-
M/s DIVAYANGELS REALTERS PVT.LTD.
ADD :- J 2/5 KRISHNA NAGAR DELHI - 51
THROUGH - DIRECTOR - CHANDRJEET PATHAK
PHONE NO. :- 9873086693

DRAWING TITLE :-
ELEVATION --A
SECTION -A1A1'

ARCHITECTS :
Space Designers International
Architects Pvt. Ltd.
5 / 1306, VASUNDHARA, GHAZIABAD
PH : 0120-4125214, Mob: 9811070399, 9811336231
e-mail : spacesdi@gmail.com, www.spacesdi.com

DRAWN BY :- SANJAY	CHECKED BY :- VISHAL	SCALE 1: 200	DATED :-
------------------------------	--------------------------------	------------------------	--------------------------



OWNER'S SIGN

ARCHITECT'S SIGN.
DRG.NO. - 13