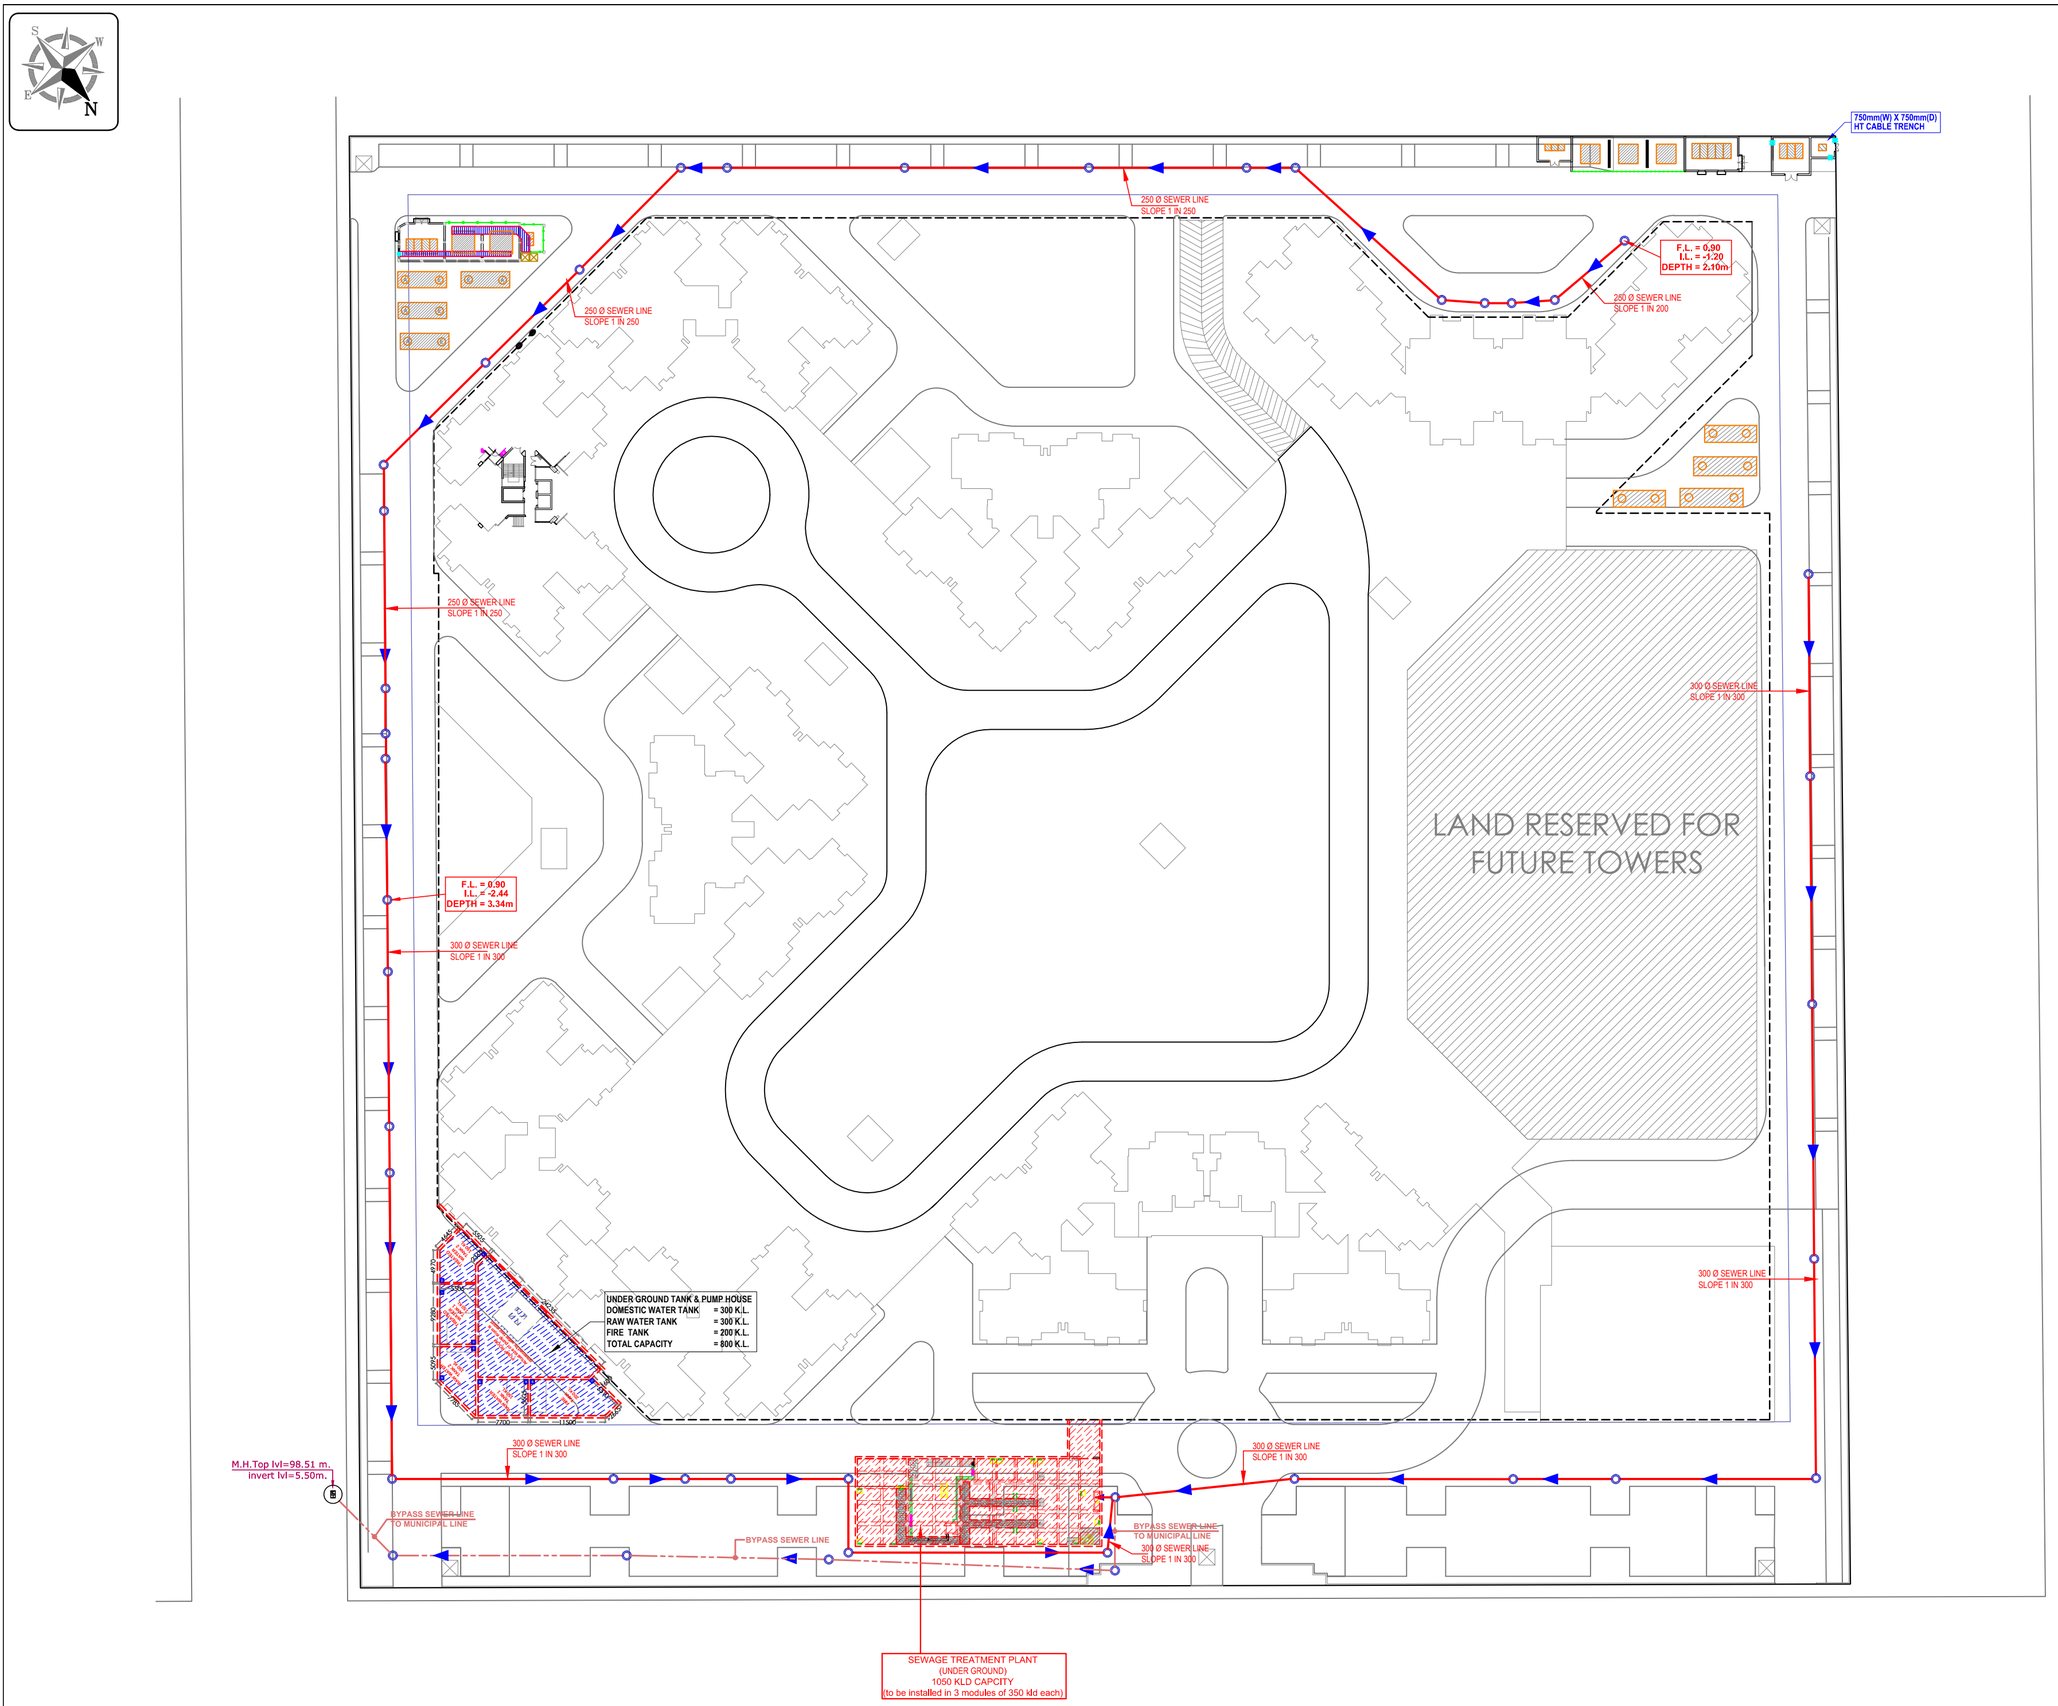

LEGEND :

S. No.	SYMBOL	DESCRIPTION
1.	M.H.	MANHOLE
2.		SEWER LINE
3.		BASEMENT RETAINING WALL
4.	F.L.	FORMATION LEVEL
5.	I.L.	INVERT LEVEL
6.	C.L.	CONNECTION LEVEL
7.	I.R.L. (+)900	INTERNAL ROAD LEVEL
8.	O.R.LEV. (±) 00	OUT SIDE ROAD LEVEL
9.		
10.		
11.		
12.		
13.		
14.		
15.		

Rev. No.	Date	Revision
..	..	..

Project :
RG RESIDENCY AT,
PLOT NO GH-02, SECTOR 120,
NOIDA (U.P.)

Title :
LAYOUT PLAN

Subtitle :
EXTERNAL SEWERAGE SYSTEM

Drawing Released For :
- ☐ APPROVAL
- ☐ MUN.SUBMISSION
- ☐ ADVANCE COPY
- ☐ CONSTRUCTION

Drg. No : RG-00 / ES-01

Scale : 1: 500

Drawn By : Chhinder Pal

Date :

Design By : Badri Vishal

Ckd By : Anand Havelia

services consultant
Consummate Engineering Services (P) Ltd.
cespl
Noida Office : B - 67, Sector - 67, Noida - 201 301
Tel : (0120) 2593500 (30 Lines)
Lko. Office : R 006, Rohtas Plumeria, Gomti Nagar, Lucknow
Tel : (0522) 6515455
e mail : mail@cespl.in, website : www.cespl.in